


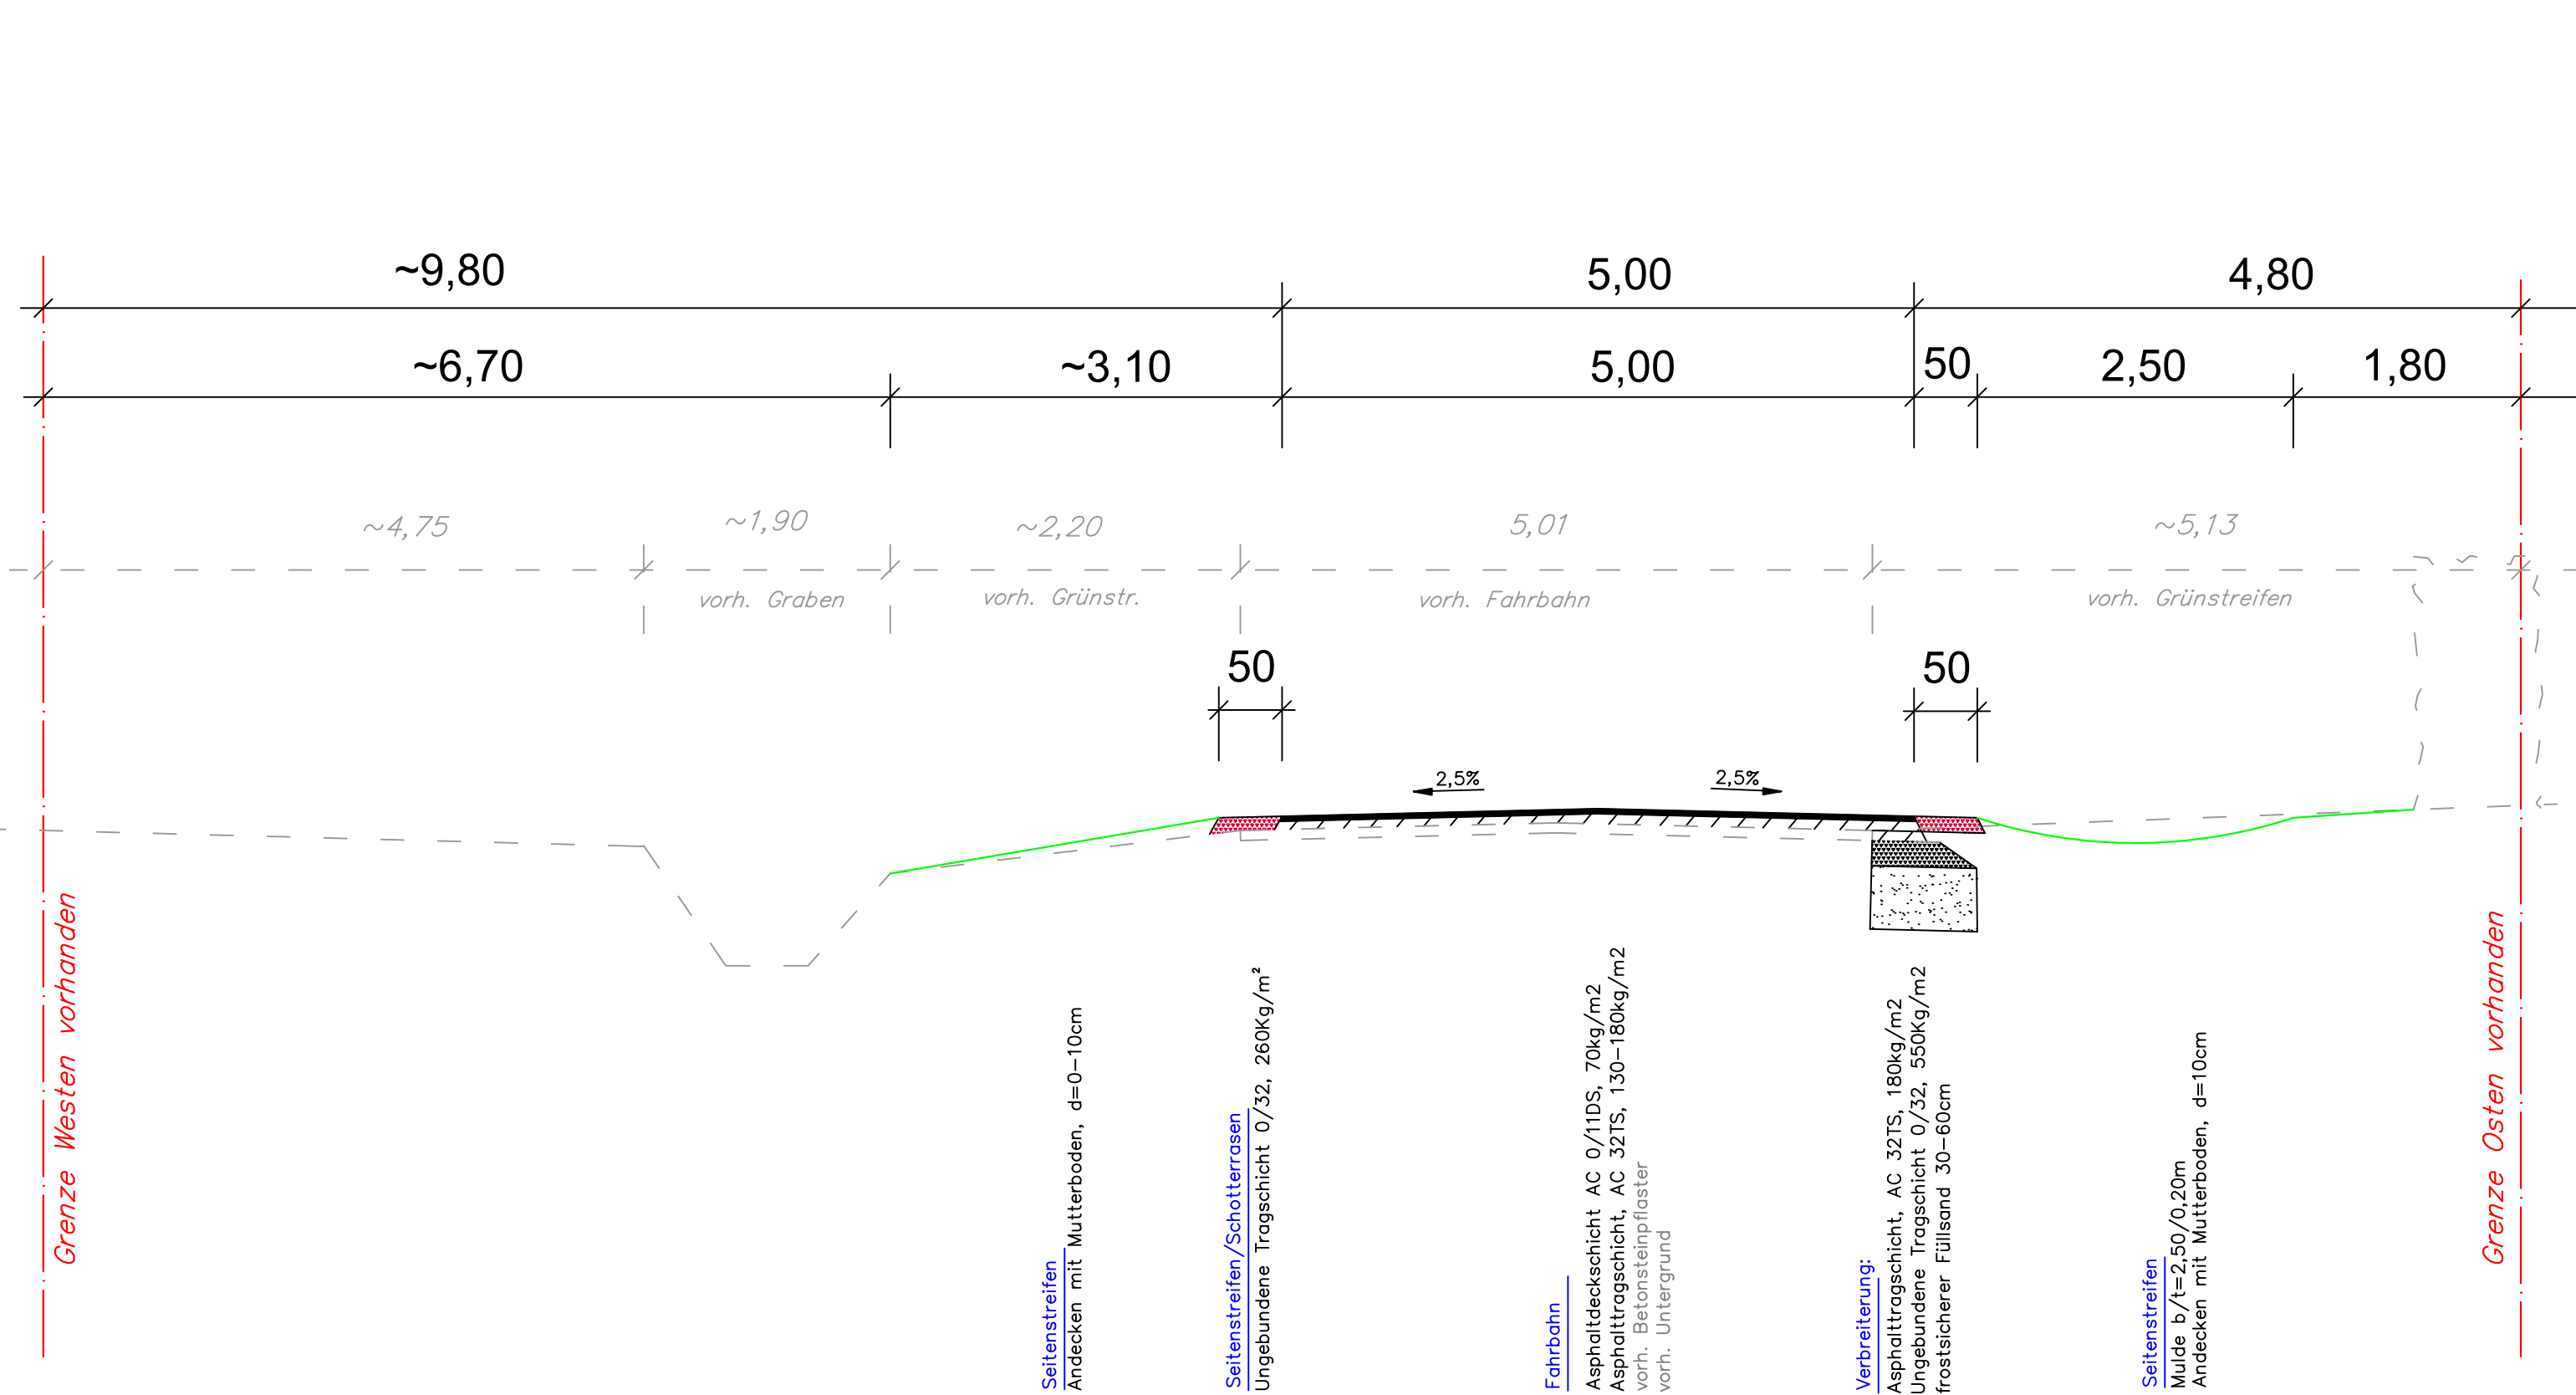

Schulstraße, 2. BA
Querschnitt M. 1:50
Station 0+293