


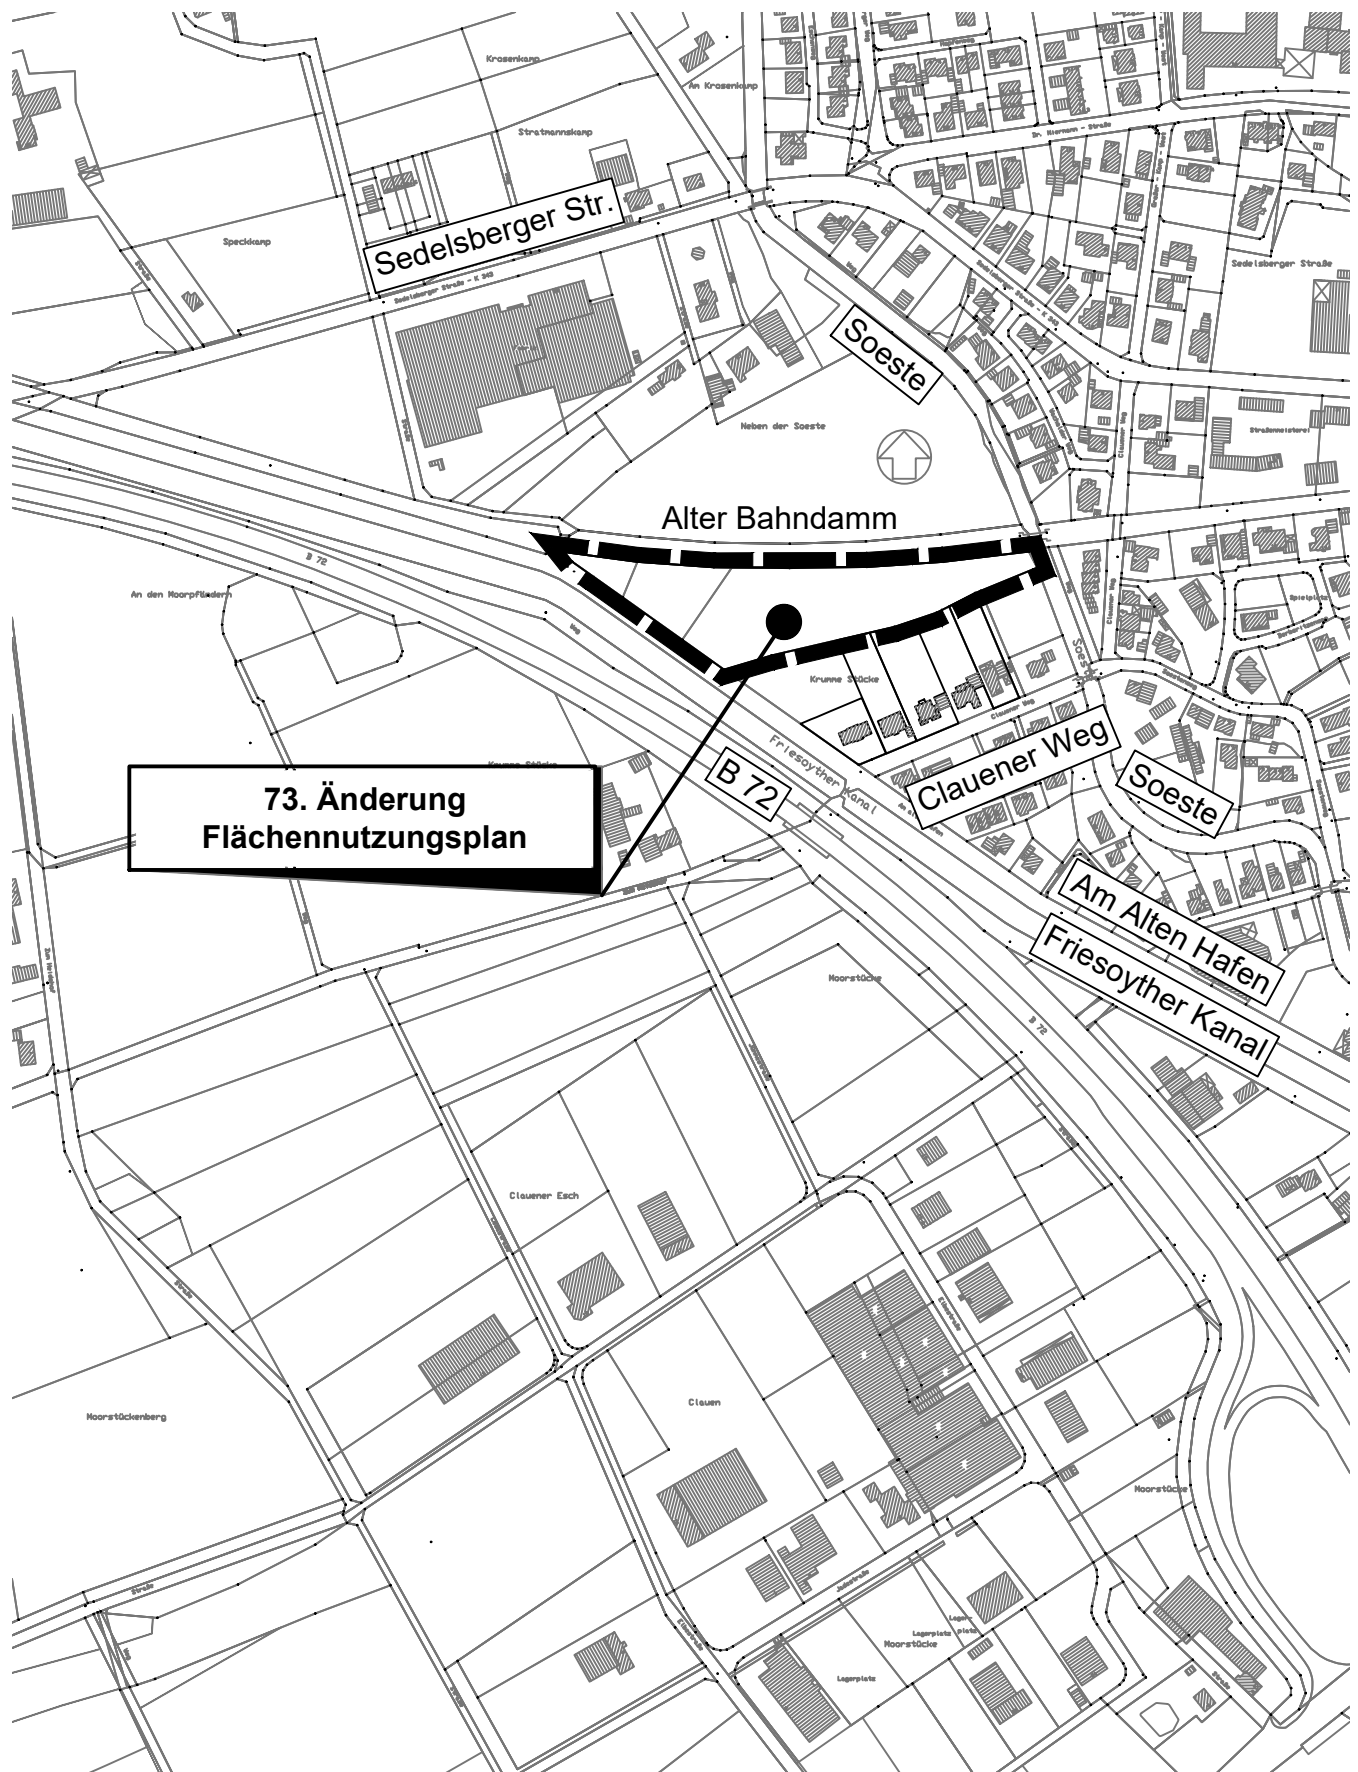

Stadt Friesoythe

73. Änderung zum Flächennutzungsplan

Übersichtsplan M.: 1:5000

Auszug ALKIS

Friesoythe, den 26.07.2019