


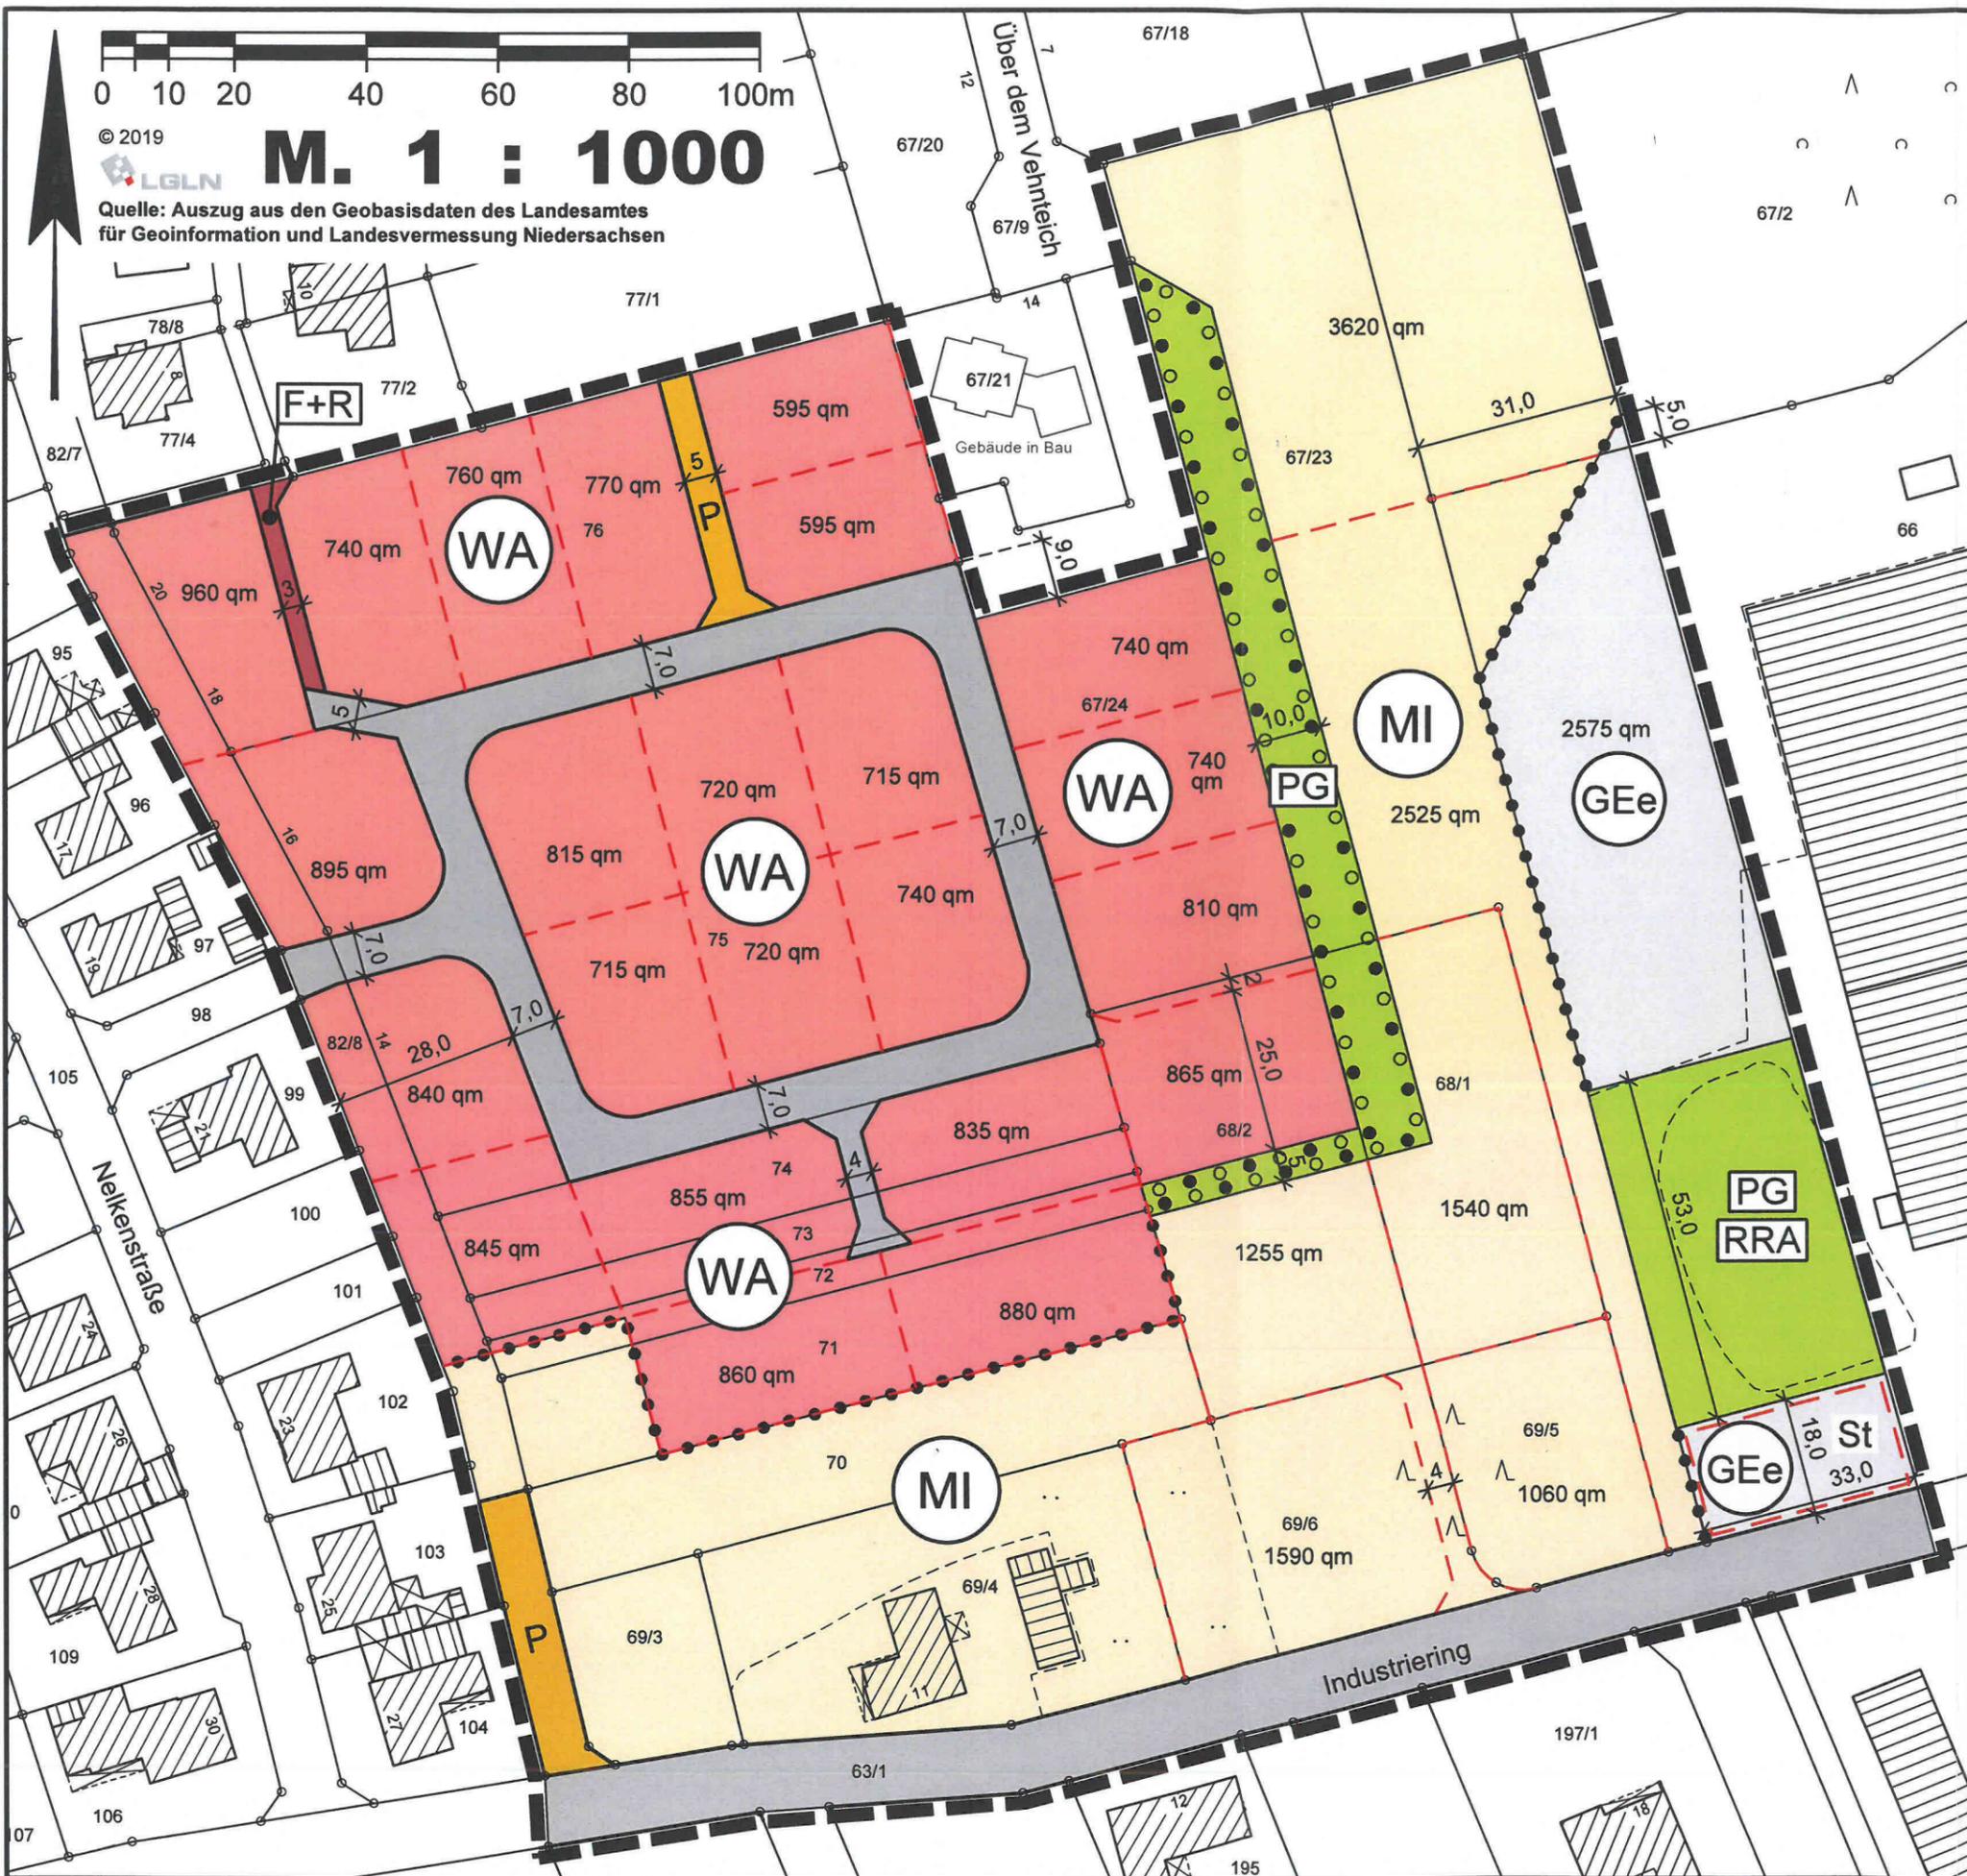

© 2019

M. 1 : 1000

Quelle: Auszug aus den Geobasisdaten des Landesamtes für Geoinformation und Landesvermessung Niedersachsen



Zeichenerklärung:

- GEe Eingeschränktes Gewerbegebiet
- WA Allgemeines Wohngebiet
- MI Mischgebiet
- Straßenverkehrsfläche
P = Private Verkehrsfläche
F+R = Fuß- und Radweg
- Private Grünflächen (PG)
Regenwasserrückhalteanlage (RRA)
- Umgrenzung von Flächen zum Anpflanzen und Erhalten von Bäumen und Sträuchern gemäß § 9 Abs. 1 Nr. 25 a und b BauGB
- Straßenbegrenzungslinie
- Parzellierungsvorschlag
- Grenze des räumlichen Geltungsbereiches
- Abgrenzung unterschiedlicher Nutzungen



Stadt Friesoythe
Landkreis Cloppenburg

Stand: 17.09.2019

Aufteilungsvorschlag zum Bebauungsplan Nr. 236

" Kreuzbreden Ost "

Mit örtlichen Bauvorschriften

BÜRO FÜR STADTPLANUNG GIESELMANN UND MÜLLER GMBH
Raumordnung • Städtebau • Bauleitplanung
Vorhaben- und Erschließungspläne • Umweltprüfung
Eschenplatz 2
26129 Oldenburg
Tel.: (0441) 59 36 55
Fax.: (0441) 59 13 83
e-mail: giesemann@bfs-oldenburg.de