


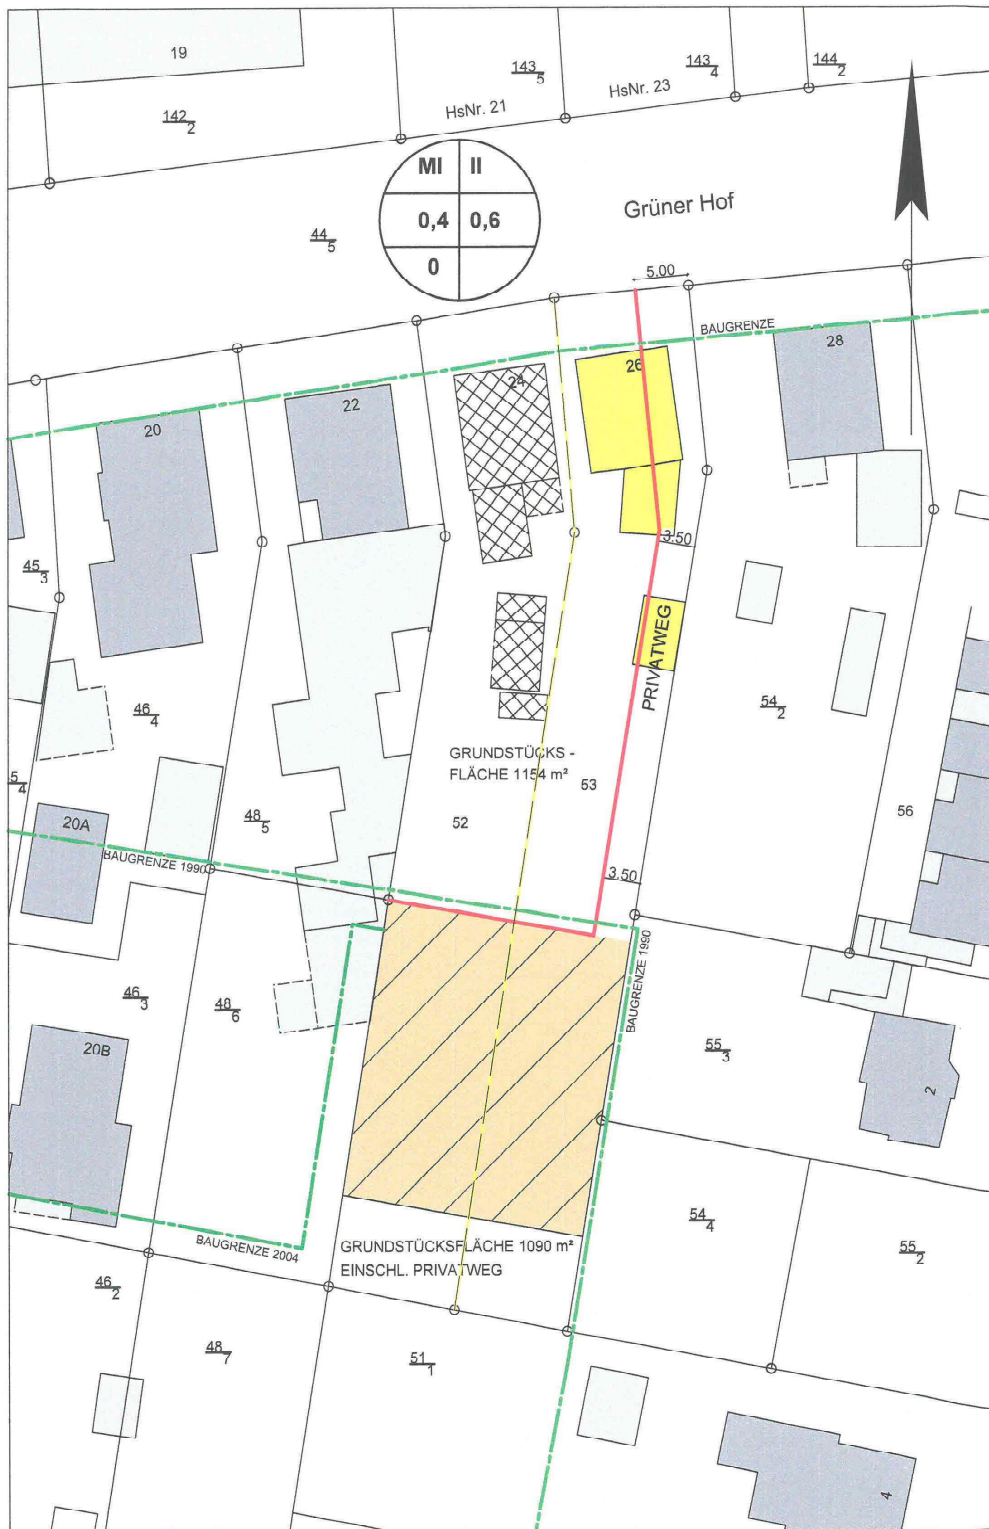

- VORHANDENE GRUNDSTÜCKSGRENZE
- GEPLANTE GRUNDSTÜCKSGRENZE
- AUFZUHEBENDE GRUNDSTÜCKSGRENZE
- BAUGRENZE VON 1990
- LT. B - PLAN NR. 8b
- BAUGRENZEN VON 2004
- LT. B - PLAN NR. 8b
- ABBRUCH VORHANDENE GEBÄUDE
- GEPLANTER BAUTEPPICH FÜR WOHNHAUSBEBAUUNG

WOHNHAUSNEUBAU MIT GRUNDSTÜCKSTAUSCH

GRÜNER HOF NR. 24

EIGENTÜMER: MÜLLER ULRICH
MÜLLER MARKUS


FLURSTÜCK NR. 52 FLUR 21
GRUNDSTÜCKSGRÖSSE 1154 m²

GRÜNER HOF NR. 26

EIGENTÜMERIN: MARGRET KÜHLING

FLURSTÜCK NR. 53 FLUR 21
GRUNDSTÜCKSGRÖSSE 1090 m²

M. 1:500

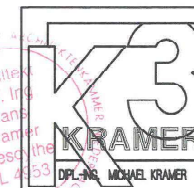

SCHIEFFENKAMP 24 26169 FRIESOYTHE
FON 04491 40741 FAX 04491 1805
WEB WWW.KRAMERARCHITEKTENDE
MAIL K3@KRAMERARCHITEKTENDE

ARCHITEKTEN + INGENIEURE

DPL-ING. MICHAEL KRAMER DPL-ING. KERSTIN KRAMER DPL-ING. HANS KRAMER

PROJEKT / BAUORT
Neubau eines Wohnhauses
Grüner Hof 26, 26169 Friesoythe

BAUHERR / BAUHERRIN
Margret Kühling
Tecklenburger Straße 10, 26169 Friesoythe

gezeichnet
JS
Datum
02.05.2019

Lageplan M: 1:500

Blatt Nr. 4

Blattgröße DIN A3

geprüft
K3