


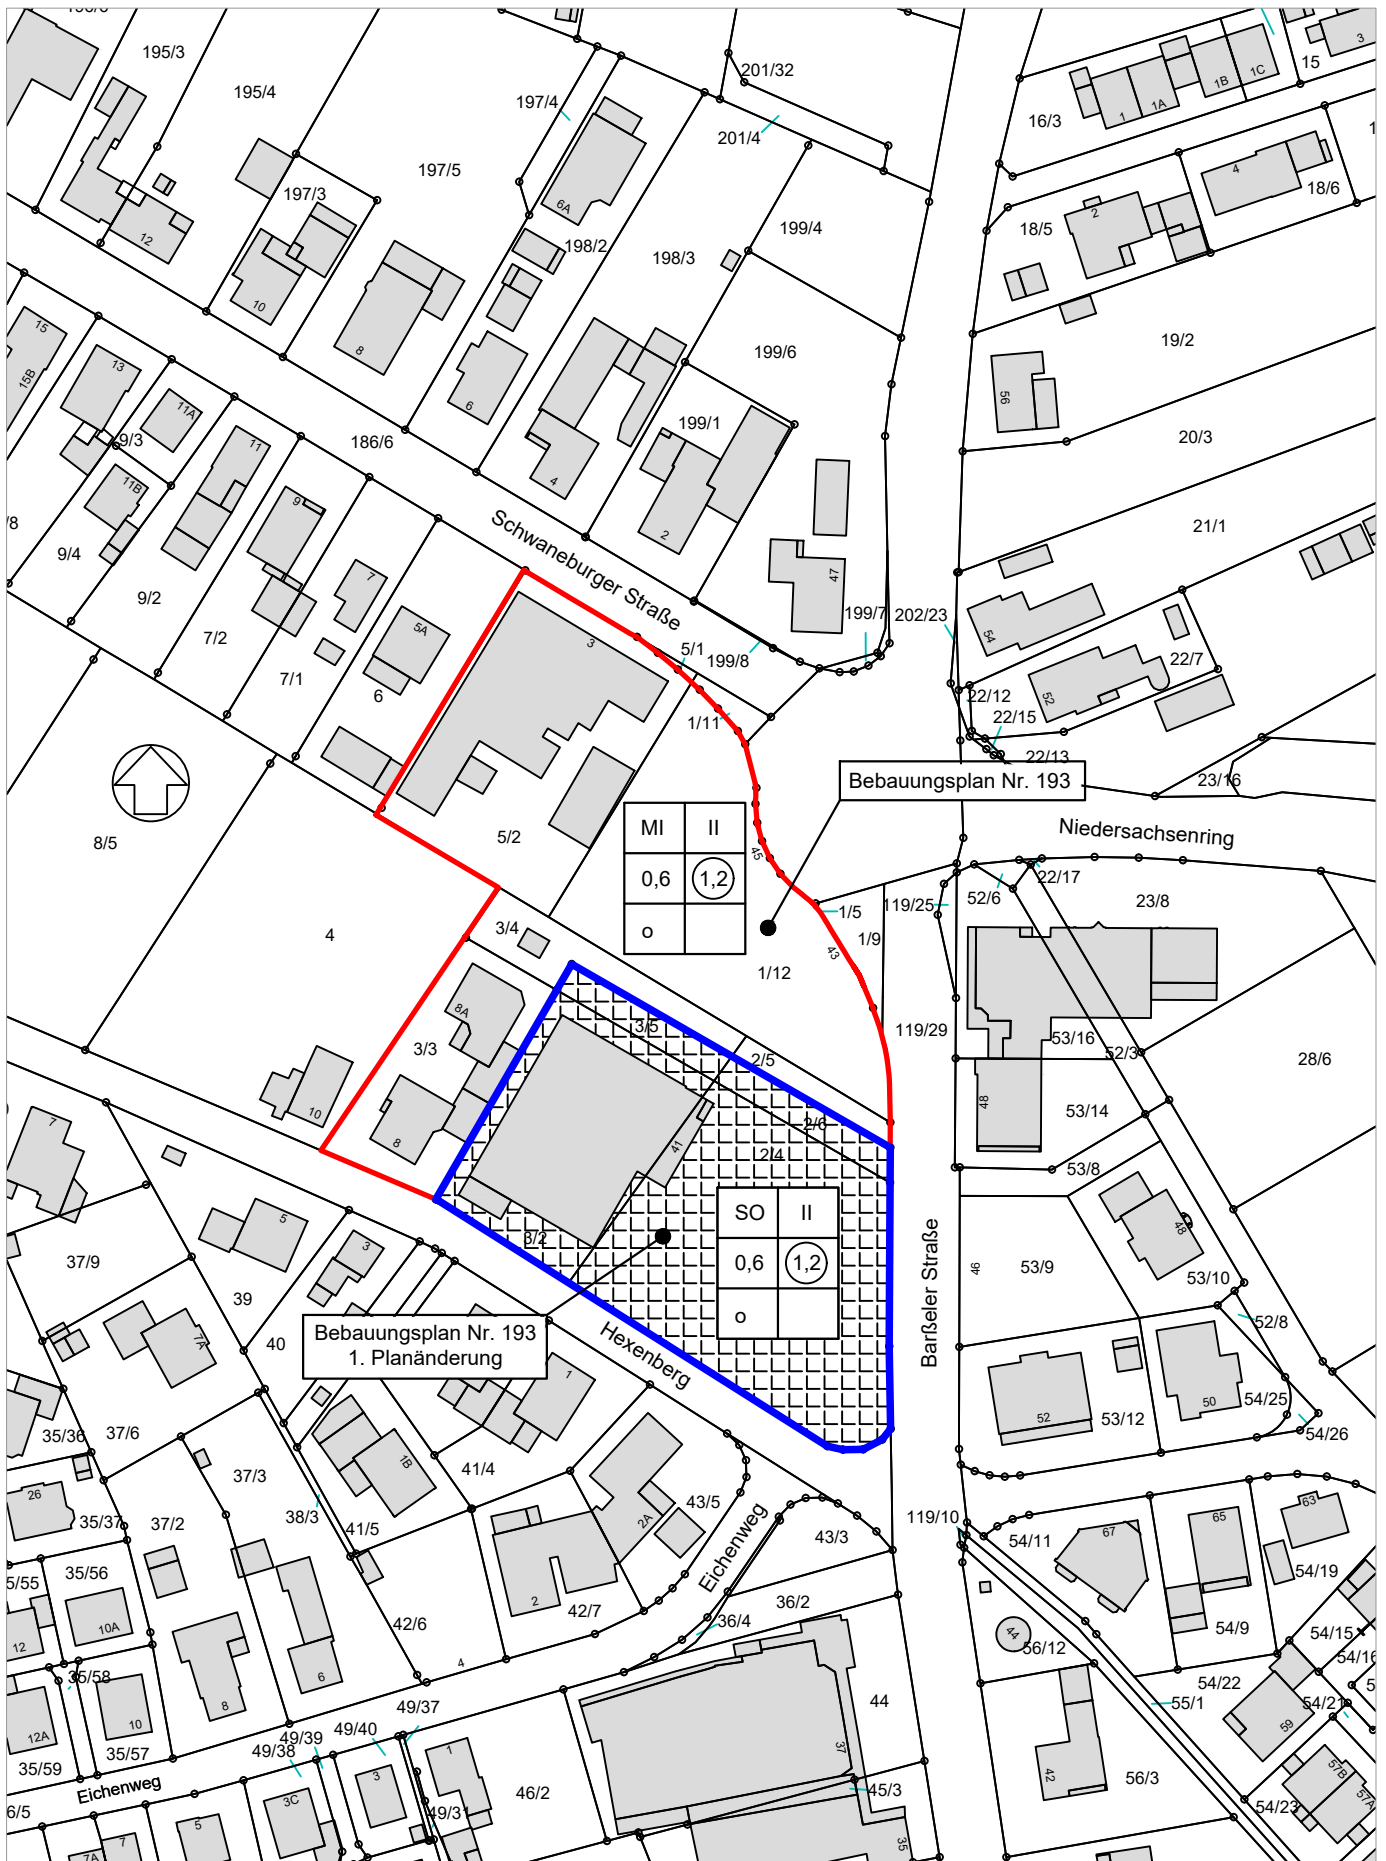

Stadt Friesoythe

Aufstellung des Bebauungsplanes Nr. 193_1. Änderung "Barßeler Straße / Hexenberg"
 (Umwandlung eines Mischgebietes "MI" in ein Sondergebiet Einzelhandel "SO")
 Lageplan Auszug ALKIS Maßstab: 1 : 1.500