


Grundstück = 14.822,7m²
(gesamt)

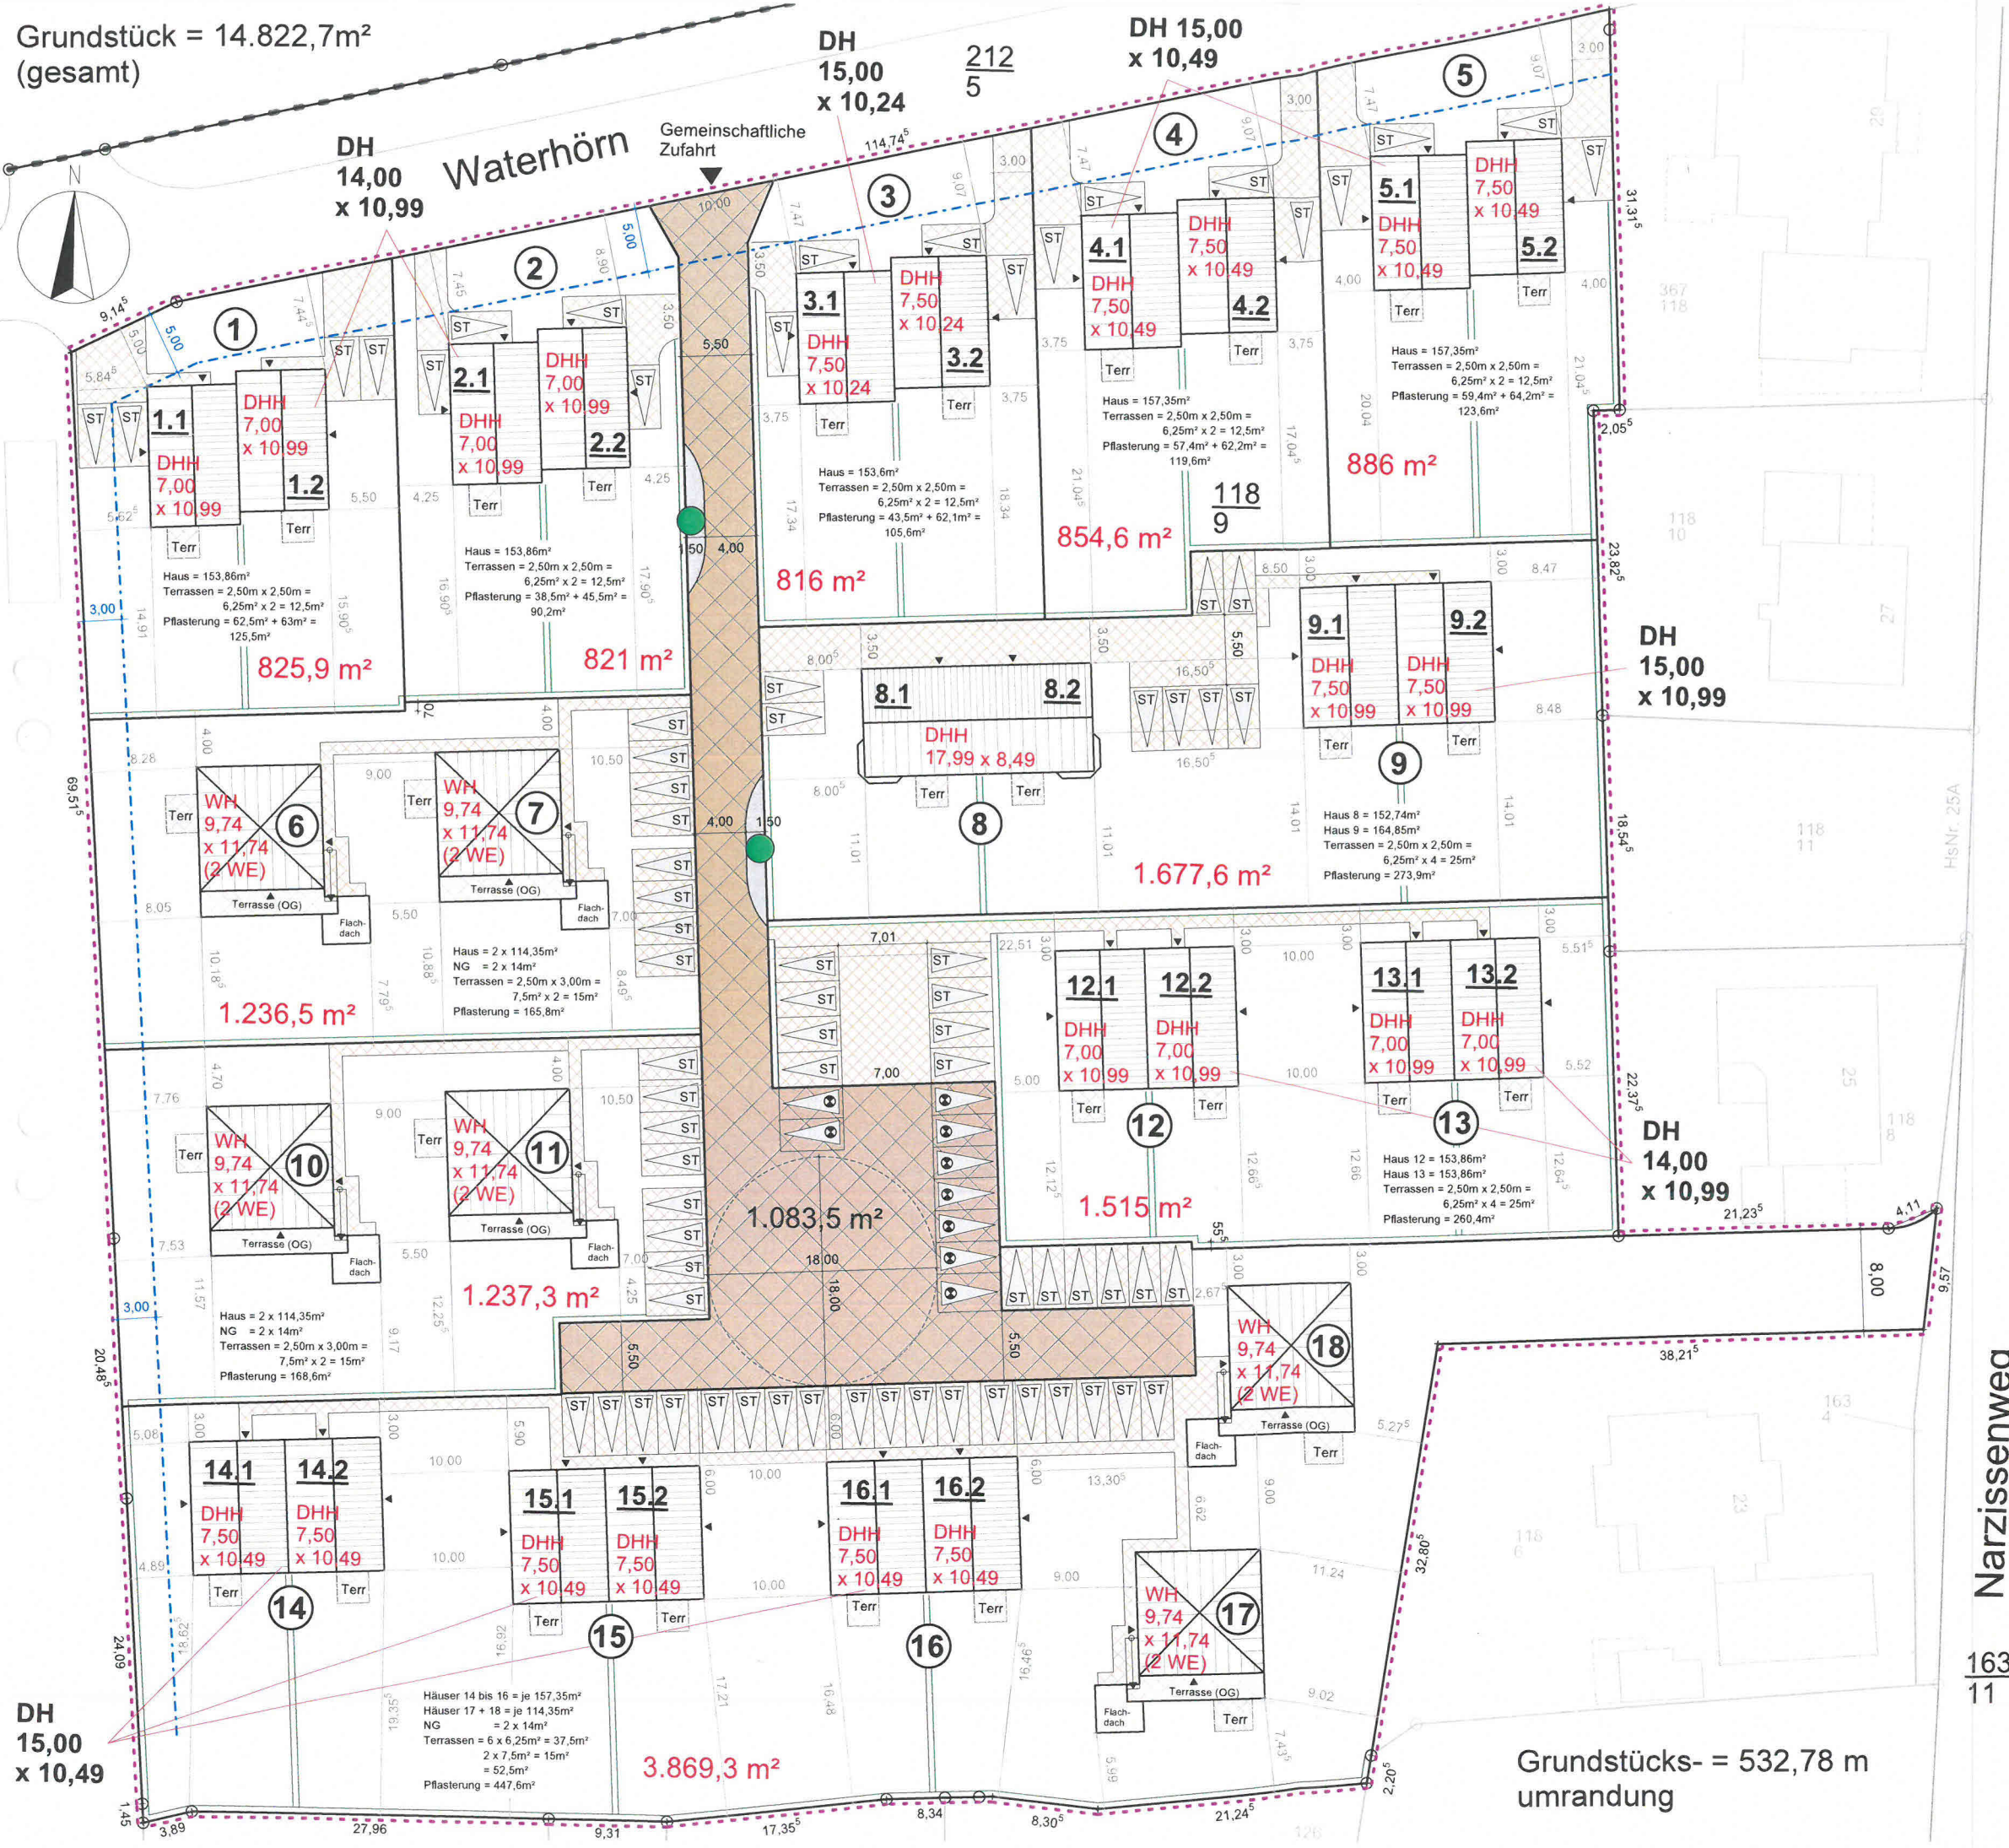

Bauherr: Südkamp Bau GmbH
Franz-Meyer-Straße 1
26219 Bösel

Bauort: Waterhörn /
Narzissenweg
26169 Altenoythe

Projekt: Neubau von 12
Doppelhäusern,
6 Wohnhäusern mit
6 Nebengebäuden und
76 + 9 Stellplätzen

Darstellung: Lageplan

Projekt-Nr.: Blatt-Nr.: Maßstab:
 - 1 - M 1:500

Blattgröße: Datum: gezeichnet:
A3 26.06.2019 M.B.

	Art der Änderung:	Datum:	Name:
1			
2			
3			
4			
5			

Ort, Datum:
Bauherr: **Planer:**

Narzissenweg
163
11

Grundstücks- = 532,78 m
umrandung