

# Antrag auf Förderung einer Sportstättenbaumaßnahme durch die Stadt Friesoythe

<b>Vereinsname:</b>	Reit- und Fahrverein Friesoythe e. V.	<b>Vereinsnummer:</b>	
1. Vorsitzende/r:	Theo Vahle	Anz. d. Mitglieder	270
<b>Vereinsanschrift:</b>	Sieben Provinzen 26169 Friesoythe		
<b>Tel.:</b> 04491-2201	<b>E.-Mail:</b> info@metallbau-vahle.de		
<b>Bestandssicherung</b>	<input checked="" type="checkbox"/>	bitte	<b>AZ:</b>
<b>Bestandsentwicklung</b>	<input type="checkbox"/>	ankreuzen	

EINGEGANGEN

19. Sep. 2019

Stadt Friesoythe

<b>Maßnahme:</b>	<b>Erneuerung des Hallenbodens einschließlich einer Beregnungsanlage</b>
genaue Benennung	

<b>Gesamtausgaben:</b>	<b>24.846,34 €</b>
------------------------	--------------------

<b>erforderlich und beigefügt sind:</b>	
<b>bei Maßnahmen bis 25.000 €</b>	
Finanzierungsplan und Kostenzusammenstellung	
Einholung von drei vergleichbaren Angeboten (siehe Blatt 3 des Antrages - Beachtung des NTVergG)	
Nachweis über Eigentumsrecht, gemäß Richtlinie, Punkt 4, Ziffer 4.1.1	
<b>Optional, wenn benötigt:</b>	
Lageplan und zeichnerische Darstellung	
Baugenehmigung oder mindestens eine positiv entschiedene Bauvoranfrage	
Berechnung der Bruttogrundrissfläche (BGF) und des umbauten Raumes nach DIN 277	
<b>bei Maßnahmen über 25.000 €</b>	
Finanzierungsplan und spezifizierte Kostenzusammenstellung nach DIN 276	
Beschränktes oder Öffentliches Ausschreibungsverfahren (VOB) (siehe Blatt 3 -Beachtung des NTVergG)	
eine Baubeschreibung und eine Bedarfserläuterung	
Lageplan und zeichnerische Darstellung	
Nachweis über Eigentumsrecht, gemäß Richtlinie, Punkt 4, Ziffer 4.1.1	
Baugenehmigung oder mindestens eine positiv entschiedene Bauvoranfrage	
Berechnung der Bruttogrundrissfläche (BGF) und des umbauten Raumes nach DIN 277	
Wirtschaftlichkeitsuntersuchung	

<b>Maßnahmebeginn:</b>	Apr 20	<b>Ende ca.:</b>	Jul 20
------------------------	--------	------------------	--------

**Nur vollständige Anträge können angenommen und weiter bearbeitet werden. Nicht vollständige Anträge können nicht berücksichtigt werden. Wenn eine Einreichung der fehlenden Unterlagen nicht zeitnah erfolgt, muss der Sportbund die Anträge ablehnen oder zurückstellen.**

<b>Anmerkungen LK:</b>	
------------------------	--

# Antrag auf Förderung einer Sportstättenbaumaßnahme durch die Stadt Friesoythe

**Verbindlicher Finanzierungsplan zur Maßnahme**

**Maßnahme:** Erneuerung des Hallenbodens einschließlich einer Beregnungsanlage

**Vereinsname:** Reit- und Fahrverein Friesoythe e. V. **AZ:**

**Gesamtausgaben der Maßnahme:** 24.846,34 € ~~17.844,85 €~~

Falls der Antragstellende zum Vorsteuerabzug berechtigt ist, sind die Gesamtausgaben um den gewährten Erstattungsbetrag zu vermindern. Wenn die Höhe der Erstattung bei Antragstellung noch nicht bekannt ist, ist bei Antragstellung von einer vollen Erstattung auszugehen und der volle Betrag in Abzug zu bringen (also dann sind die reinen Nettoausgaben einzusetzen).

**sich daraus ergebende Gesamtausgaben:** 24.846,34 € ~~17.844,85 €~~

Nun sind die förderungsfähigen Ausgaben - z.B. auf Grundlage der Kostenermittlung gemäß DIN 276 - zu ermitteln. Dafür sind die "sich daraus ergebende Gesamtausgaben" (Brutto- oder vermindert um Erstattungsbetrag) um den nicht förderungsfähigen Anteil der Baumaßnahme (zu ersehen aus der DIN 276 und gemäß der Richtlinie) zu reduzieren.

**förderungsfähige Ausgaben:** 24.846,34 € ~~17.844,85 €~~

Gesamtfinanzierungsplan			
<b>Barmittel</b>			7.453,90 €
<b>Darlehen</b>			
<b>Spenden/Sponsoring</b>			
<b>Gesamtsumme Eigenmittel</b> <small>(mind. 20% der ff. Ausgaben)</small>			7.453,90 €
	Antrag vom:	Bewilligt am:	
<b>Landkreis 20 %</b>	25.09.2019		4.969,27 €
<b>Gemeinde/ Stadt 20 %</b>	25.09.2019		<del>4.969,27 €</del>
<b>GLL/ EU-Mittel</b>			
<b>Sonstige</b>			
<b>Vorsteuererstattung</b>			
<b>LSB Fördermittel 30%</b>			7.453,90 €
<small>max. 30% (Bestandssicherung) oder max. 35% (Bestandsentwicklung). Höchstgrenze für alle Maßnahmen 100.000 €.</small>			
<b>Gesamtsumme Fremdmittel</b>			17.392,44 €
<b>Gesamtfinanzierung</b>			24.846,34 €

3.568,97 €

# Antrag auf Förderung einer Sportstättenbaumaßnahme durch die Stadt Friesoythe

Jeder Antragstellende verpflichtet sich und ihm ist bekannt:

► Über die Annahme des Antrages entscheidet der Kreistag des Landkreises Cloppenburg. Ein Rechtsanspruch auf Annahme und Förderung besteht nicht.

► Dass jegliche Änderung zur beantragten Maßnahme sowie Änderungen des Finanzierungsplans (ab 10% der Gesamtausgaben) unverzüglich dem Landkreis Cloppenburg mitzuteilen sind und bedürfen der Zustimmung. Dies betrifft eine Senkung der Ausgaben ebenso wie eine Erhöhung der Ausgaben.

► Dass bei einer Senkung der Ausgaben die Fördersumme neu berechnet wird. Bei einer Verteuerung der Maßnahme ist uns bekannt, dass eine Erhöhung einer evtl. erteilten Bewilligung nicht erfolgen kann. Eine Nachbewilligung ist nicht möglich, die zusätzlichen Ausgaben haben die Antragstellenden zu tragen.

► Dass weitere Vorgaben in einer evtl. erteilten Bewilligung festgeschrieben und Bestandteil dieses Antrages sind.

► Dass eine Genehmigung zum Maßnahmebeginn Voraussetzung ist, um mit der Maßnahme beginnen zu können. Zum Maßnahmebeginn gehören: das Eingehen verbindlicher Verpflichtungen (Aufträge), Materialkauf und Arbeitsleistungen. Planungsleistungen gehören nicht dazu. Ein Verstoß gegen den Maßnahmebeginn zieht die sofortige Rückgabe des Antrages bzw. die Aufhebung einer evtl. erteilten Bewilligung nach sich.

Ferner trägt das finanzielle Risiko der Baumaßnahme ohne erteilte Bewilligung des Landkreises Cloppenburg - nur auf Grund der Erteilung des Maßnahmebeginns - ganz allein der Antragstellende. Einen Rechtsanspruch auf Förderung kann auch aus der Genehmigung zum Maßnahmebeginn nicht abgeleitet werden.

→ dass der Verein bei einer Förderung des Bauvorhabens mit mehr als 50% aus öffentlichen Mitteln zum öffentlichen Auftraggeber im Sinne §98, Nr. 5 Gesetz gegen Wettbewerbsbeschränkung (GWB) wird und dass daher entsprechende gesetzliche Vorgaben wie z.B. das Niedersächsische Tariftreue- und Vergabegesetzes/ GWB zu beachten sind. (Falls dieses auf Sie zutrifft, empfehlen wir Ihnen den von Ihnen beauftragten Fachplaner auf diesen Umstand hinzuweisen.)

**Wir bestätigen mit unserer Unterschrift, dass uns die Richtlinie zur Förderung des Sportstättenbaus bekannt ist und wir die Vorgaben anerkennen. Ferner ist uns bekannt, dass bei Verstoß der Antrag abgewiesen werden kann bzw. eine evtl. erteilte Bewilligung aufgehoben wird. Bereits ausgezahlte Mittel müssen zzgl. Zinsen (s. Richtlinie) zurück gezahlt werden. Ein Rechtsanspruch auf die Gewährung einer Förderung besteht nicht.**

Vereinsname: Reit- und Fahrverein Friesoythe e. V.

Unterschrift nach §26 BGB, Stempel



Friesoythe, den 15.09.2019  
Ort/ Datum



# Reit- und Fahrverein Friesoythe e. V.

---

Böseler Str. 17a, 26169 Friesoythe

**Stadt Friesoythe e. V.**  
**Frau Reiners**  
Alte Mühlenstr. 12  
26169 Friesoythe

Ansprechpartner:  
**Ilka Gerdes**  
**Kassenwartin**  
Thüler Str. 16  
26169 Friesoythe  
Mobil 0172 4423183  
i.gerdes@rfv-friesoythe.de

## Beschreibung/ Bedarfserläuterung der Baumaßnahme:

### **Erneuerung des Hallenbodens und der Beregnungsanlage in der Reithalle**

Der Reit- und Fahrverein Friesoythe e. V. hat ca. 280 Mitglieder und bietet Reitstunden auf Schulpferden und Voltigieren an. Zudem hat der Verein mehrere Kooperationen mit Kindergärten, Schulen (Reit-AG) und der Caritas.

Als Gewinner des Gründerwettbewerbs für Ponyreitschulen des FN 2018/2019 können Kinder ab 3 Jahren den Umgang mit Pferden sowie reiten lernen.

Ziel des Vereins ist die Zahl der Reitschüler im Schulpferdebetrieb auf wöchentlich 20-30 Kinder bis 6 Jahre, 70-80 Reiter ab 6 Jahren und 30-40 Voltigierer zu erhöhen. Das bedeutet eine nahezu Verdoppelung der Anzahl von Reitschülern zum Stand heute.

Um dieses Ziel zu erreichen, müssen auch die übrigen Bedingungen erfüllt sein. Nach dem Neubau der Stallungen und der sanitären Anlagen im Jahr 2017/2018 sind in der Reithalle der Hallenboden sowie die Beregnungsanlage zu erneuern um optimale Bedingungen für die Vereinsmitglieder bieten zu können.

Der derzeitige Hallenboden ist im Jahr 2005 einmal nachbearbeitet worden, allerdings ist nach 15 Jahren einfach zu wenig Substanz vorhanden und zudem muss die Tretschicht bearbeitet werden. Dies erfordert einen kompletten Austausch des Bodens.


Die vorhandene Beregnungsanlage ist bereits aus den 90 er Jahren und war demnach schon bei Kauf der Anlage durch den Verein vorhanden. Nach mehrfachen Reparaturen und weiteren Versuchen die Nutzung zu ermöglichen, ist dies zur Zeit nicht möglich. Die Düsen sind zum Teil so verkalkt und der Rücklauf des Wassers funktioniert nach Nutzung nicht mehr, so dass die Düsen nach Nutzung so stark nachtropfen, dass tiefe Löcher im Boden entstehen.

Ein Austausch des Hallenbodens und der Beregnungsanlagen ist damit unumgänglich und ohne Bezuschussung finanziell von dem Verein alleine nicht tragbar.

Friesoythe, den 26.01.2020



betreffender →  
Hallenboden  
+ Einbau Böschung

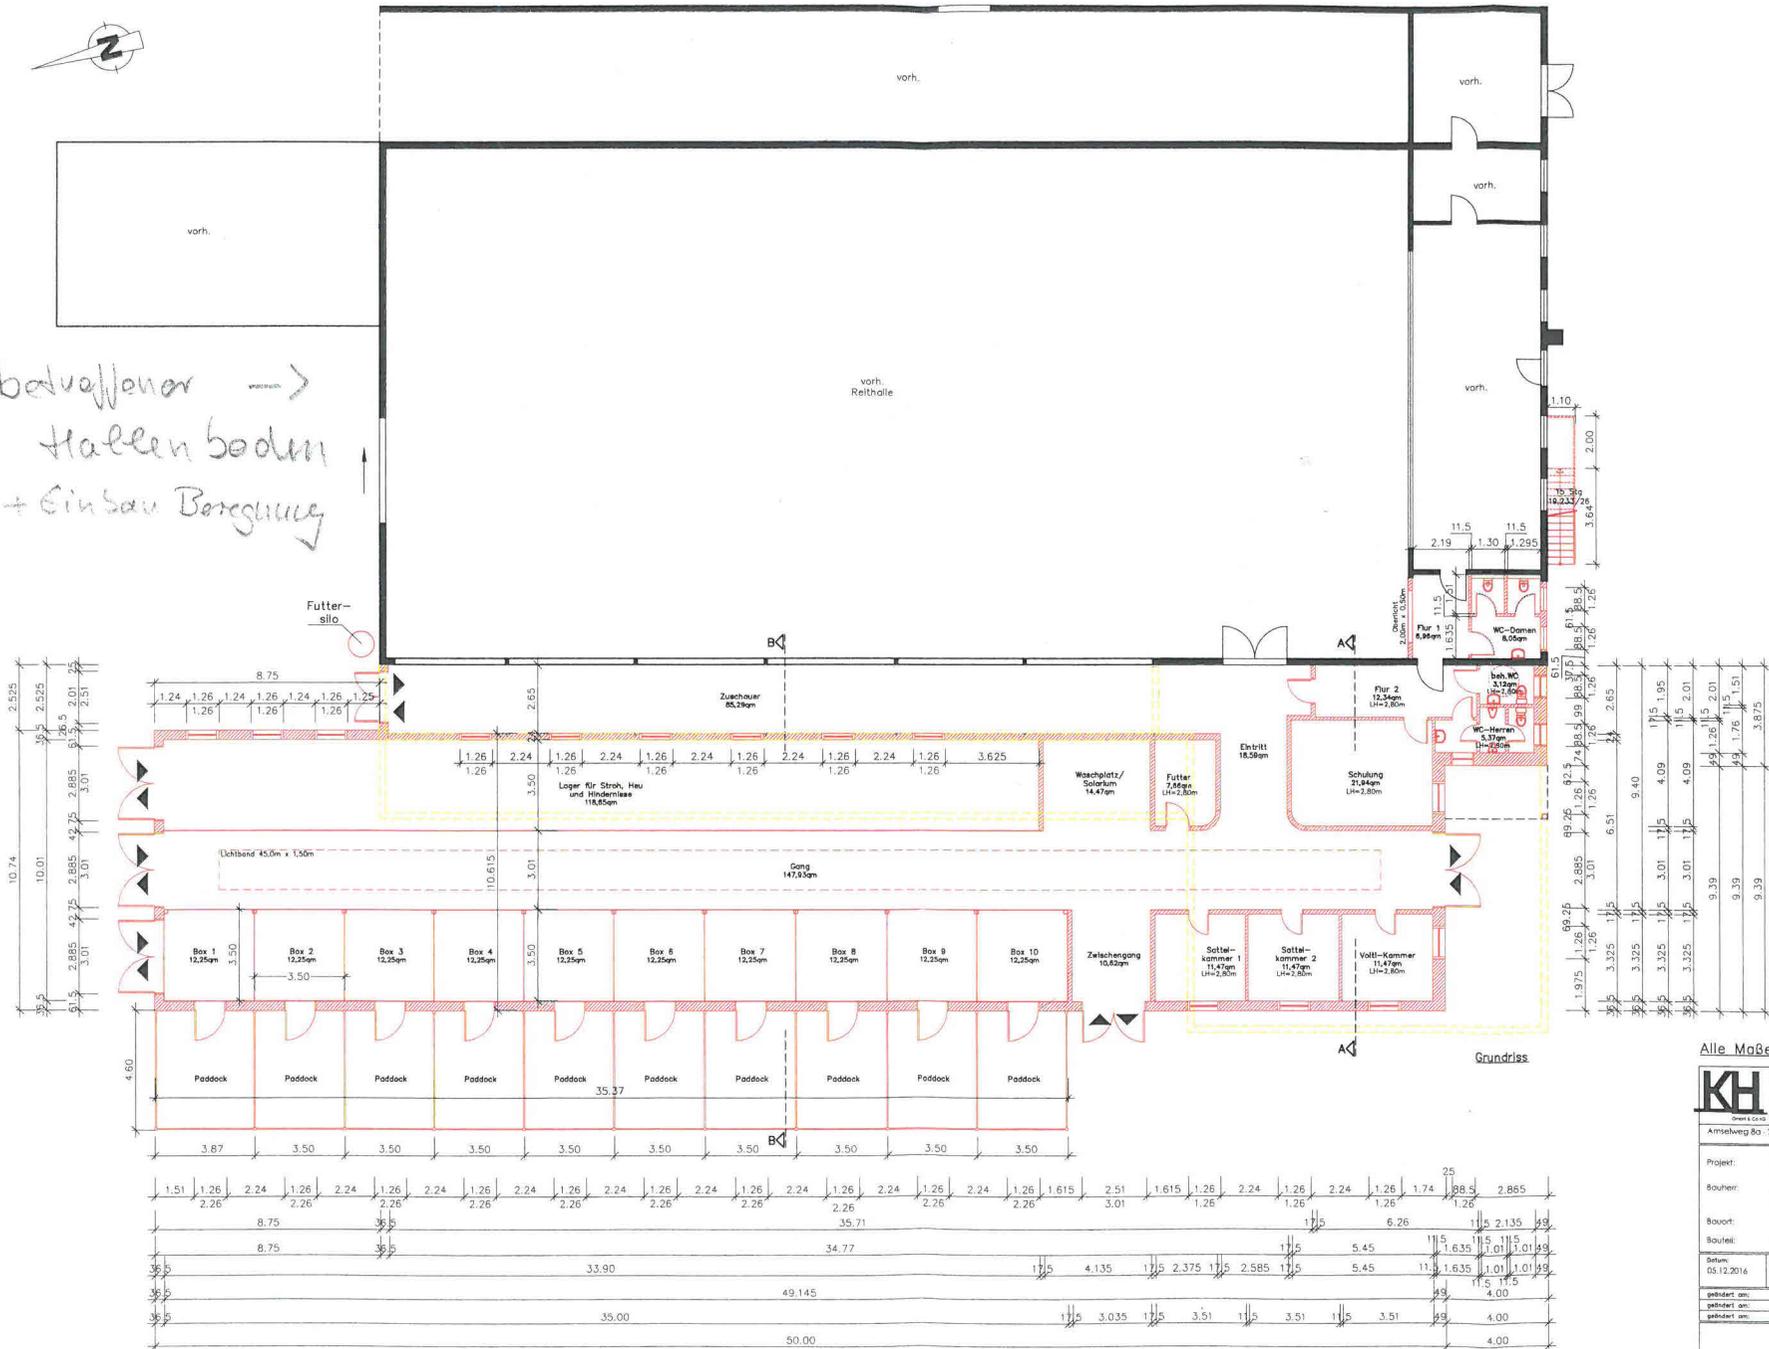

**Legende:**

- vorh.
- neu
- Abbruch

Alle Maße sind am Bau zu prüfen!

**KH** Hanneken, Klaus Dipl.-Ing.  
Ingenieur- u. Planungsbüro  
Sonderbau Planung - Stahl - Energieberatung Bauleitung  
Amstelweg 8a 26169 Friesoythe - Telefon: 04491/3376 - Fax: 3303

Projekt: Neubau von Ställen und Toilettenanlagen als Ersatzgebäude. Anlage von 10 Paddocks.

Bauherr: Reit- und Fahrverein Friesoythe e.V.  
e. Hd. Herrn Theo Vohle  
Sieben Provenzen 3 26169 Friesoythe

Baufort: Böseker Str. 17a, 26169 Friesoythe

Bauart: Grundriss


Datum: 05.12.2016 Maßstab: 1:100 Format: DIN A1 Zeichner: S.Korff

gezeichnet von: gezeichnet von:  
geprüft am: gezeichnet von:  
gezeichnet am: gezeichnet von:

Der Bauherr: Der Planverfasser:

E 425209 m


N 5875405 m

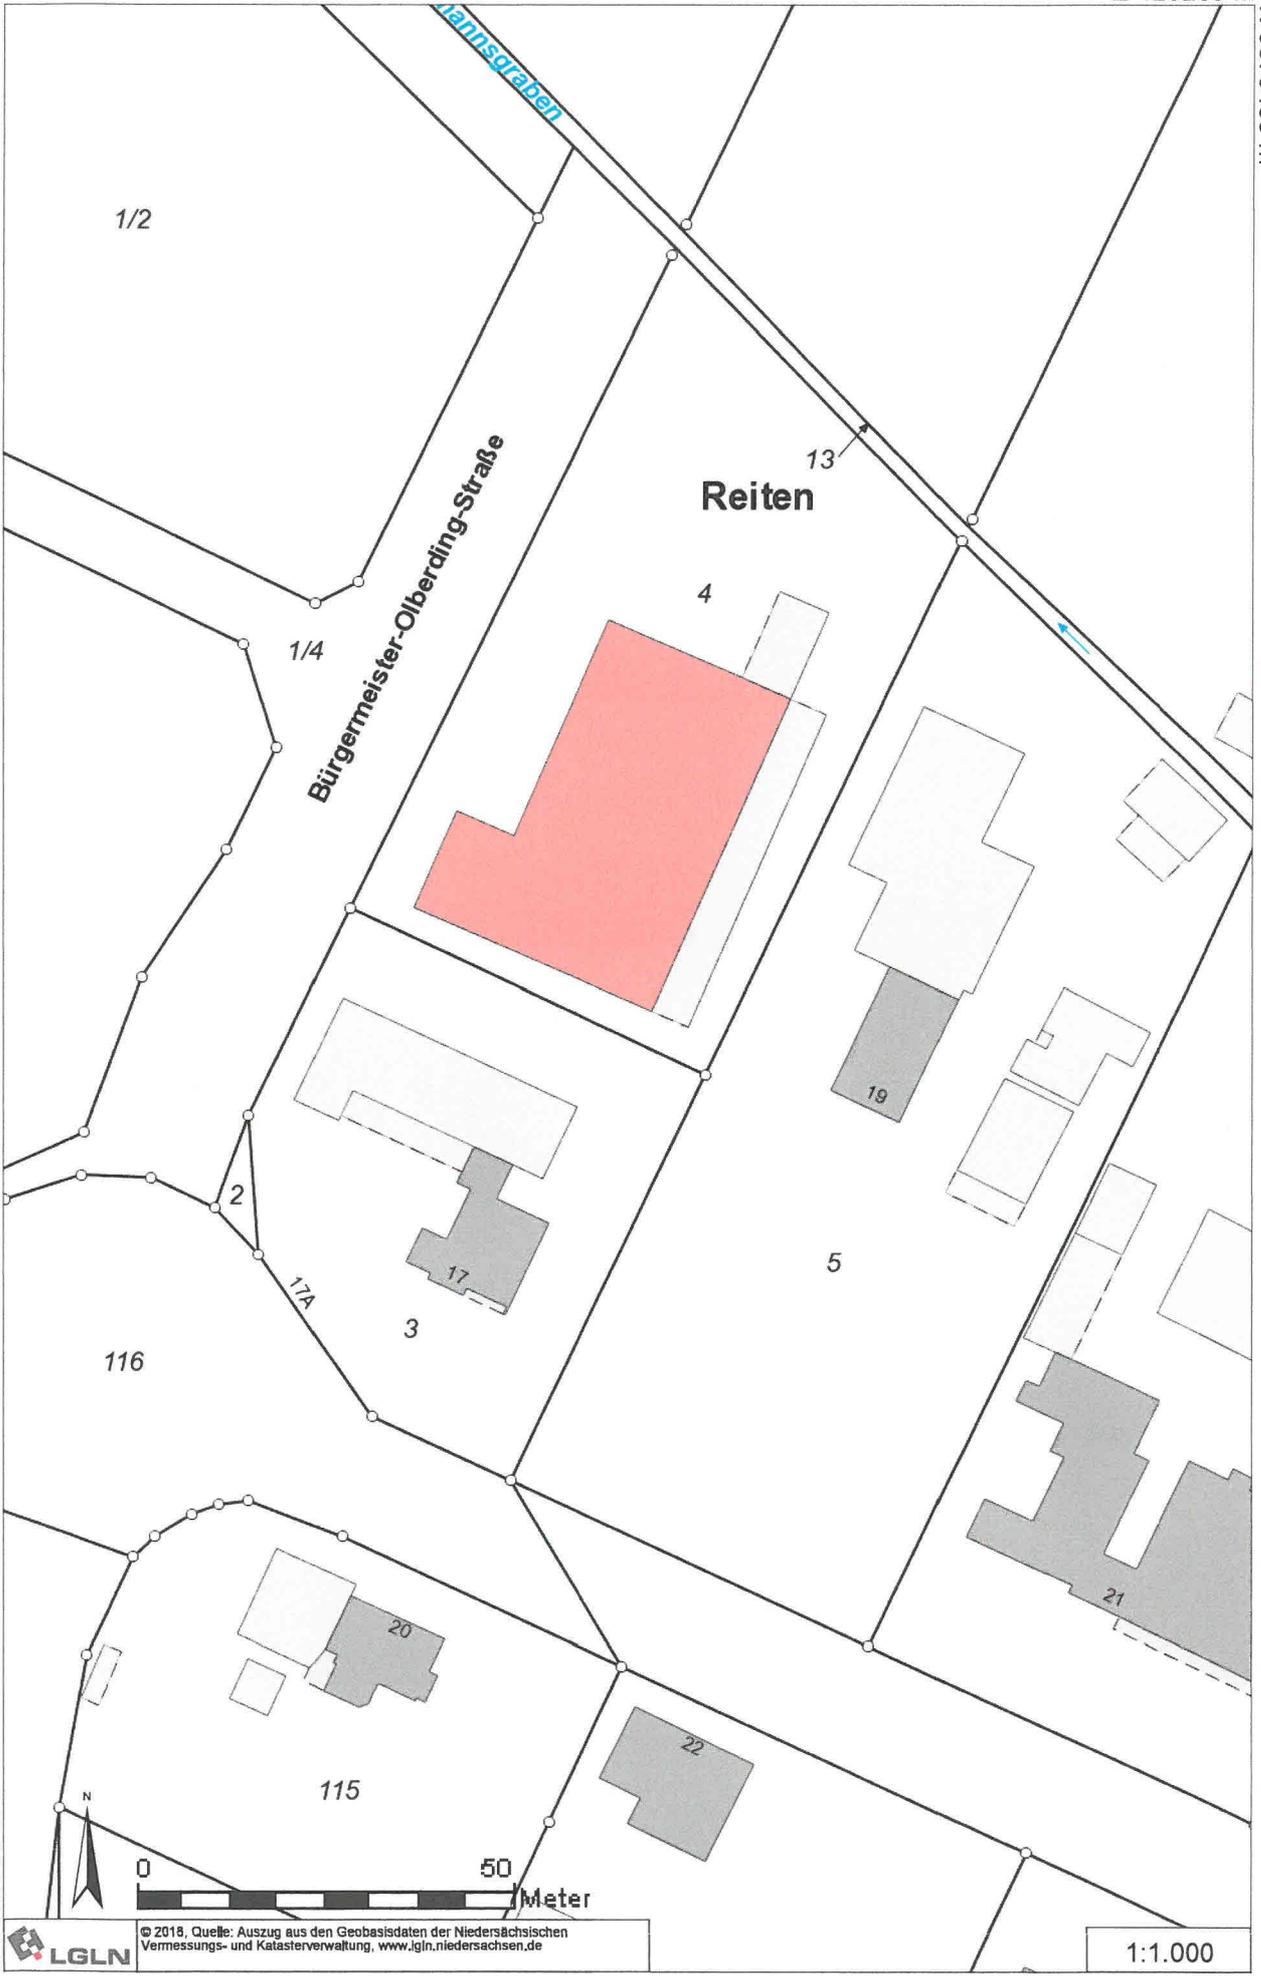

Bürgermeister-Olberding-Straße

Reiten

N 5875144 m

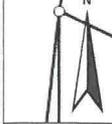

LGLN

© 2018, Quelle: Auszug aus den Geobasisdaten der Niedersächsischen Vermessungs- und Katasterverwaltung, www.jgln.niedersachsen.de

E 425045 m

1:1.000

## Reiners, Hildegard

---

**Von:** Ilka Gerdes <Ilka.Gerdes@stb-bgg.de>  
**Gesendet:** Samstag, 6. Juni 2020 12:37  
**An:** Reiners, Hildegard  
**Betreff:** Angebote/Rechnung Zuschuss RuF Friesoythe e. V.  
**Anlagen:** 560083 - HDS Rechnung.pdf; Beeken.pdf; HDS.PDF

Hallo Frau Reiners,

wie bereits besprochen, übersende ich Ihnen für unsere bereits vom KSB bewilligten Maßnahmen aktualisierte Angebote, bzw. Rechnungen.

Die Berechnungsanlage ist von der Firma HDS im Mai 2020 installiert worden. Die Rechnung liegt uns bereits vor und stimmt mit dem Angebot überein.

Rechnung und Angebot habe ich als Datei angefügt. Der Betrag beläuft sich auf 7.467,25 EUR.

Der Reithallenboden wird von der Firma Beeken geliefert, s. Angebot im Anhang. Allerdings werden wir nur die Pos. 1 und 2 des Angebots benötigen.

Die Pos. 3 des Angebots werden wir durch Eigenleistungen und Fremdleistungen von ca. 2.000 EUR erbringen. So sollte der Betrag für den neuen Hallenboden ca. 10.500 EUR betragen.

Wir kommen damit auf eine Gesamtinvestitionssumme von ca. 18.000 EUR.

Mit freundlichen Grüßen

Ilka Gerdes  
Steuerberaterin



# BEREGNUNGSSYSTEME FÜR

- ♣ Golfplätze    ♣ Sport- und Tennisplätze    ♣ Hausgärten
- ♣ Reitsport    ♣ Parks und öffentliche Einrichtungen
- ♣ Baumschulen und Gartenbau    ♣ Landwirtschaft    ♣ Staubbindung und Deponie

Reit- und Fahrverein Friesoythe e.V.  
 Imke zur Brügge  
 Böseler Straße 17 a  
 26169 Friesoythe

Lieferdatum    15.05.2020  
 Auftragsdatum    05.05.2020  
 Seite    1  
 Datum    05.06.2020  
 Kunden-Nr.    25145  
**Rechnung Nr.    2020-349**

## Rechnung

Ausführungszeitraum: 11.05. - 15.05.2020

Pos.	Nr.		Anzahl	Preis	Gesamtpreis
1	RH2040	Reithalle 20x40m Reithallenberegnungsanlage für eine Reithalle 20x40m, mit 5 Strängen, davon 3 Stränge mit Vollkreisdüsen und 2 Stränge mit Teilkreisdüsen, 5 Stck. Magnetventile, Magnetventilverteiler, Steuergerät für 6 Stationen, Anschluss an bauseits gestellte Wasserversorgung, einschl. aller Aufhänge- und Befestigungsmaterialien, geliefert und eingebaut.	800 Qm	7,50 EUR	6.000,00 EUR
2	99	Anschluss Anschluss an bauseits gestellte Wasserversorgung einschl. aller Anschlussmaterialien und Nebenarbeiten	1 Stck.	275,00 EUR	275,00 EUR

<b>Summe Netto:</b>	<b>6.275,00 EUR</b>
zzgl. 19 % USt.:	1.192,25 EUR
<b>Gesamtbetrag:</b>	<b>7.467,25 EUR</b>

zahlbar sofort nach Rechnungstellung, netto Kasse

# Joh. Beeken

GmbH & Co. KG

**Sand — Transporte — Schüttgüter**

Joh. Beeken GmbH & Co. KG · Fuhrunternehmen · Sandwitten 11 · 26219 Bösel

An den  
Reit- und Fahrverein Friesoythe  
26169 Friesoythe

Sandwitten 11  
26219 BÖSEL  
Telefon 044 94 / 278  
Telefax 044 94 / 1899

Steuer-Nr.: 56/200/34905  
USt.-Id.-Nr.: DE 814201747

Volksbank Bösel eG  
IBAN: DE 16 2806 2913 0001 157600  
BIC: GENODEF1BSL

Landessparkasse zu Oldenburg,  
Zweigstelle Bösel  
IBAN: DE 90 2805 0100 0084 3217 93  
BIC: SLZO DE22XXX

Oldenburgische Landesbank  
IBAN: DE 31 2802 0050 3102 7121 00  
BIC: OLBODEH2XXX

**Angebot Nr: 2056**

**Datum 13.05.2020**

**Kd-Nummer**

Betrifft; Reithallenboden erneuern.

Pos-Nr	Bezeichnung	Menge	Einheit	E-Preis	G-Preis
1	Reithallenboden liefern. Schätzung ca. 80 cbm	80,000	cbm	73,00	5.840,00
2	Brechsand liefern. Schätzung ca. 80 to.	80,000	to.	15,00	1.200,00
3	Alter Reithallenboden rausfahren; Lehm rausfahren; Brechsand reinfahren, sowie Reitbodeneinbau und Planum.	1,000	paus.	3.900,00	3.900,00
Nettosumme					<b>€ 10.940,00</b>
MwSt. 19,00 % von 10.940,00					€ 2.078,60
Bruttosumme					<b>€ 13.018,60</b>

Alle Preise ohne Skontoabzüge!

Für Schäden an Bord/Straßenrändern, sowie Pflasterflächen übernehmen wir keine Gewähr!

*Wir bitten um frühzeitige Terminabsprache!*

**Wir bedanken uns für Ihre Anfrage und verbleiben mit freundlichen Grüßen;**

Joh. Beeken GmbH & Co.KG

Fuhrunternehmen

Sandwitten  
26219 Bösel

Tel. 04494-278, Fax 1899

**Zahlbar nach Rechnungserhalt, ohne Skontoabzug!**

Handelsregister Oldenburg: HRA 150926  
Geschäftsführender Gesellschafter: Dipl.-Ing. Magnus Beeken  
Pers. haftende Gesellschafterin: Beeken Beteiligungs-GmbH, HRB 152073

Internet: [www.joh-beeken.de](http://www.joh-beeken.de)  
E-Mail: [info@joh-beeken.de](mailto:info@joh-beeken.de)



I. **Vermerk**

**Sportförderung Reit- und Fahrverein Friesoythe e. V.  
hier: Erneuerung des Hallenbodens und Einbau einer Beregnungsanlage  
fachtechnische Prüfung**

Angebote Boden:  
(nur Pos. 1 und 2)

Joh. Beeken GmbH & Co. KG	<b>8.377,60€</b>
Eigenleistung/Fremdleistung (siehe Pos. 3)	<b><u>2.000,00€</u></b>
	<b>10.377,60€</b>

Angebot/Rechnung Beregnungsanlage:

Firma HDS	<b>7.467,25€</b>
-----------	------------------

Alle aktuellen Unterlagen wurden fachtechnisch geprüft, und die Kosten bzw. die Rechnung für die Beregnungsanlage und das Angebot von der Firma Joh. Beeken GmbH & Co. KG sind nachvollziehbar.

II. Fachbereich 1 B40 zur Kenntnisnahme und weiteren Veranlassung

  
i.A.   
Ording  
i.A. Ording