


Querschnitt M.: 1:50 Stichstraße

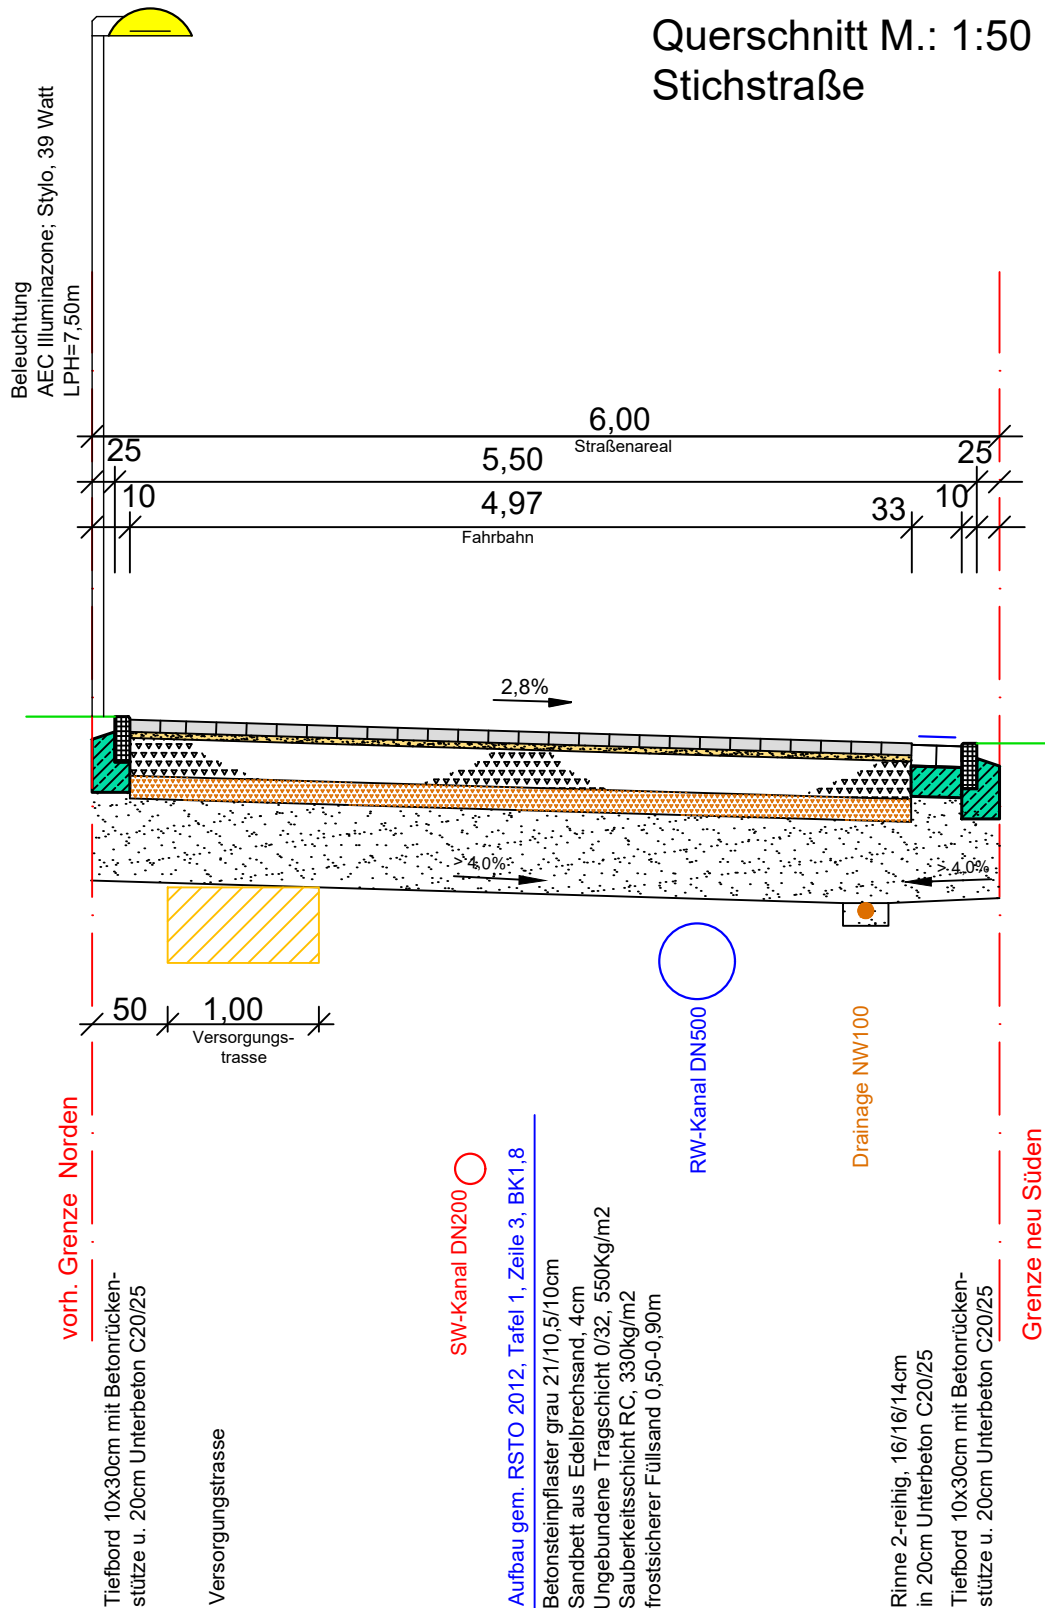

Stadt Friesoythe

Erschließung von hinterliegenden
Grundstücken im Gewerbegebiet
"Im Alten Haferland"/ Gehlenberg

M.: 1:50

gez.: 28.11.19Nei