
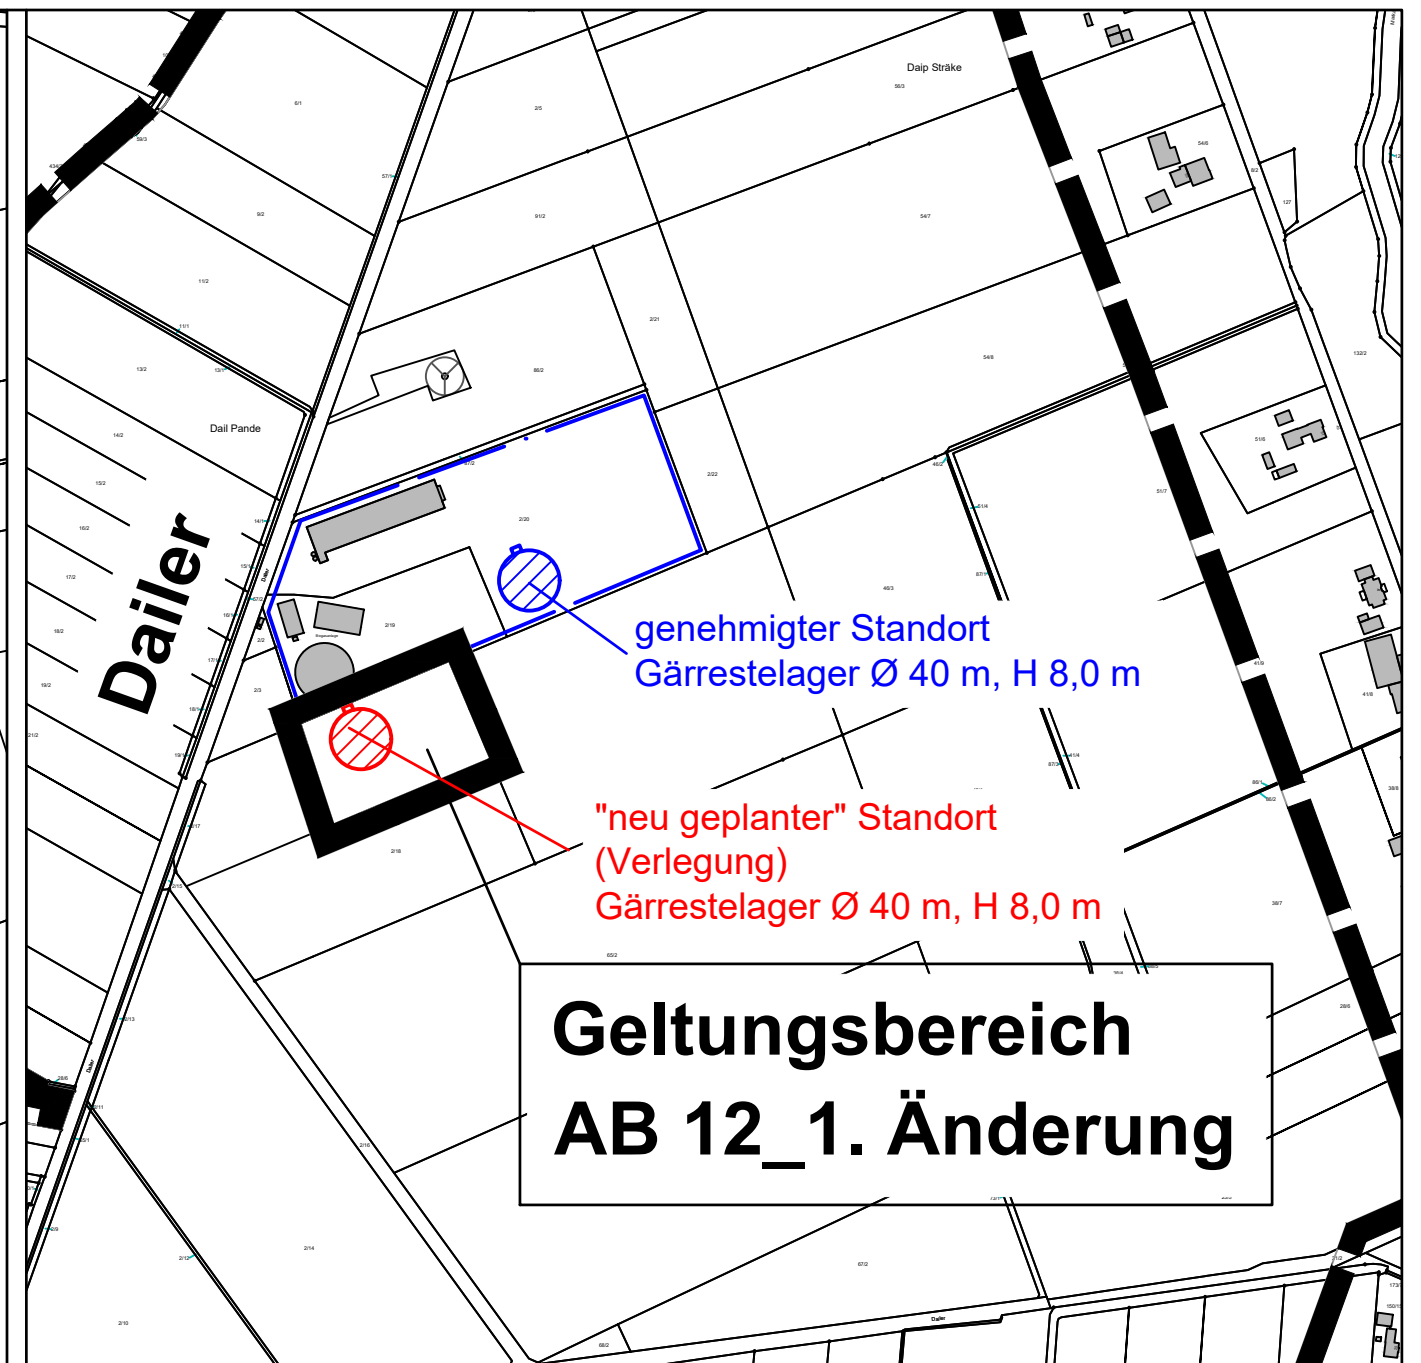


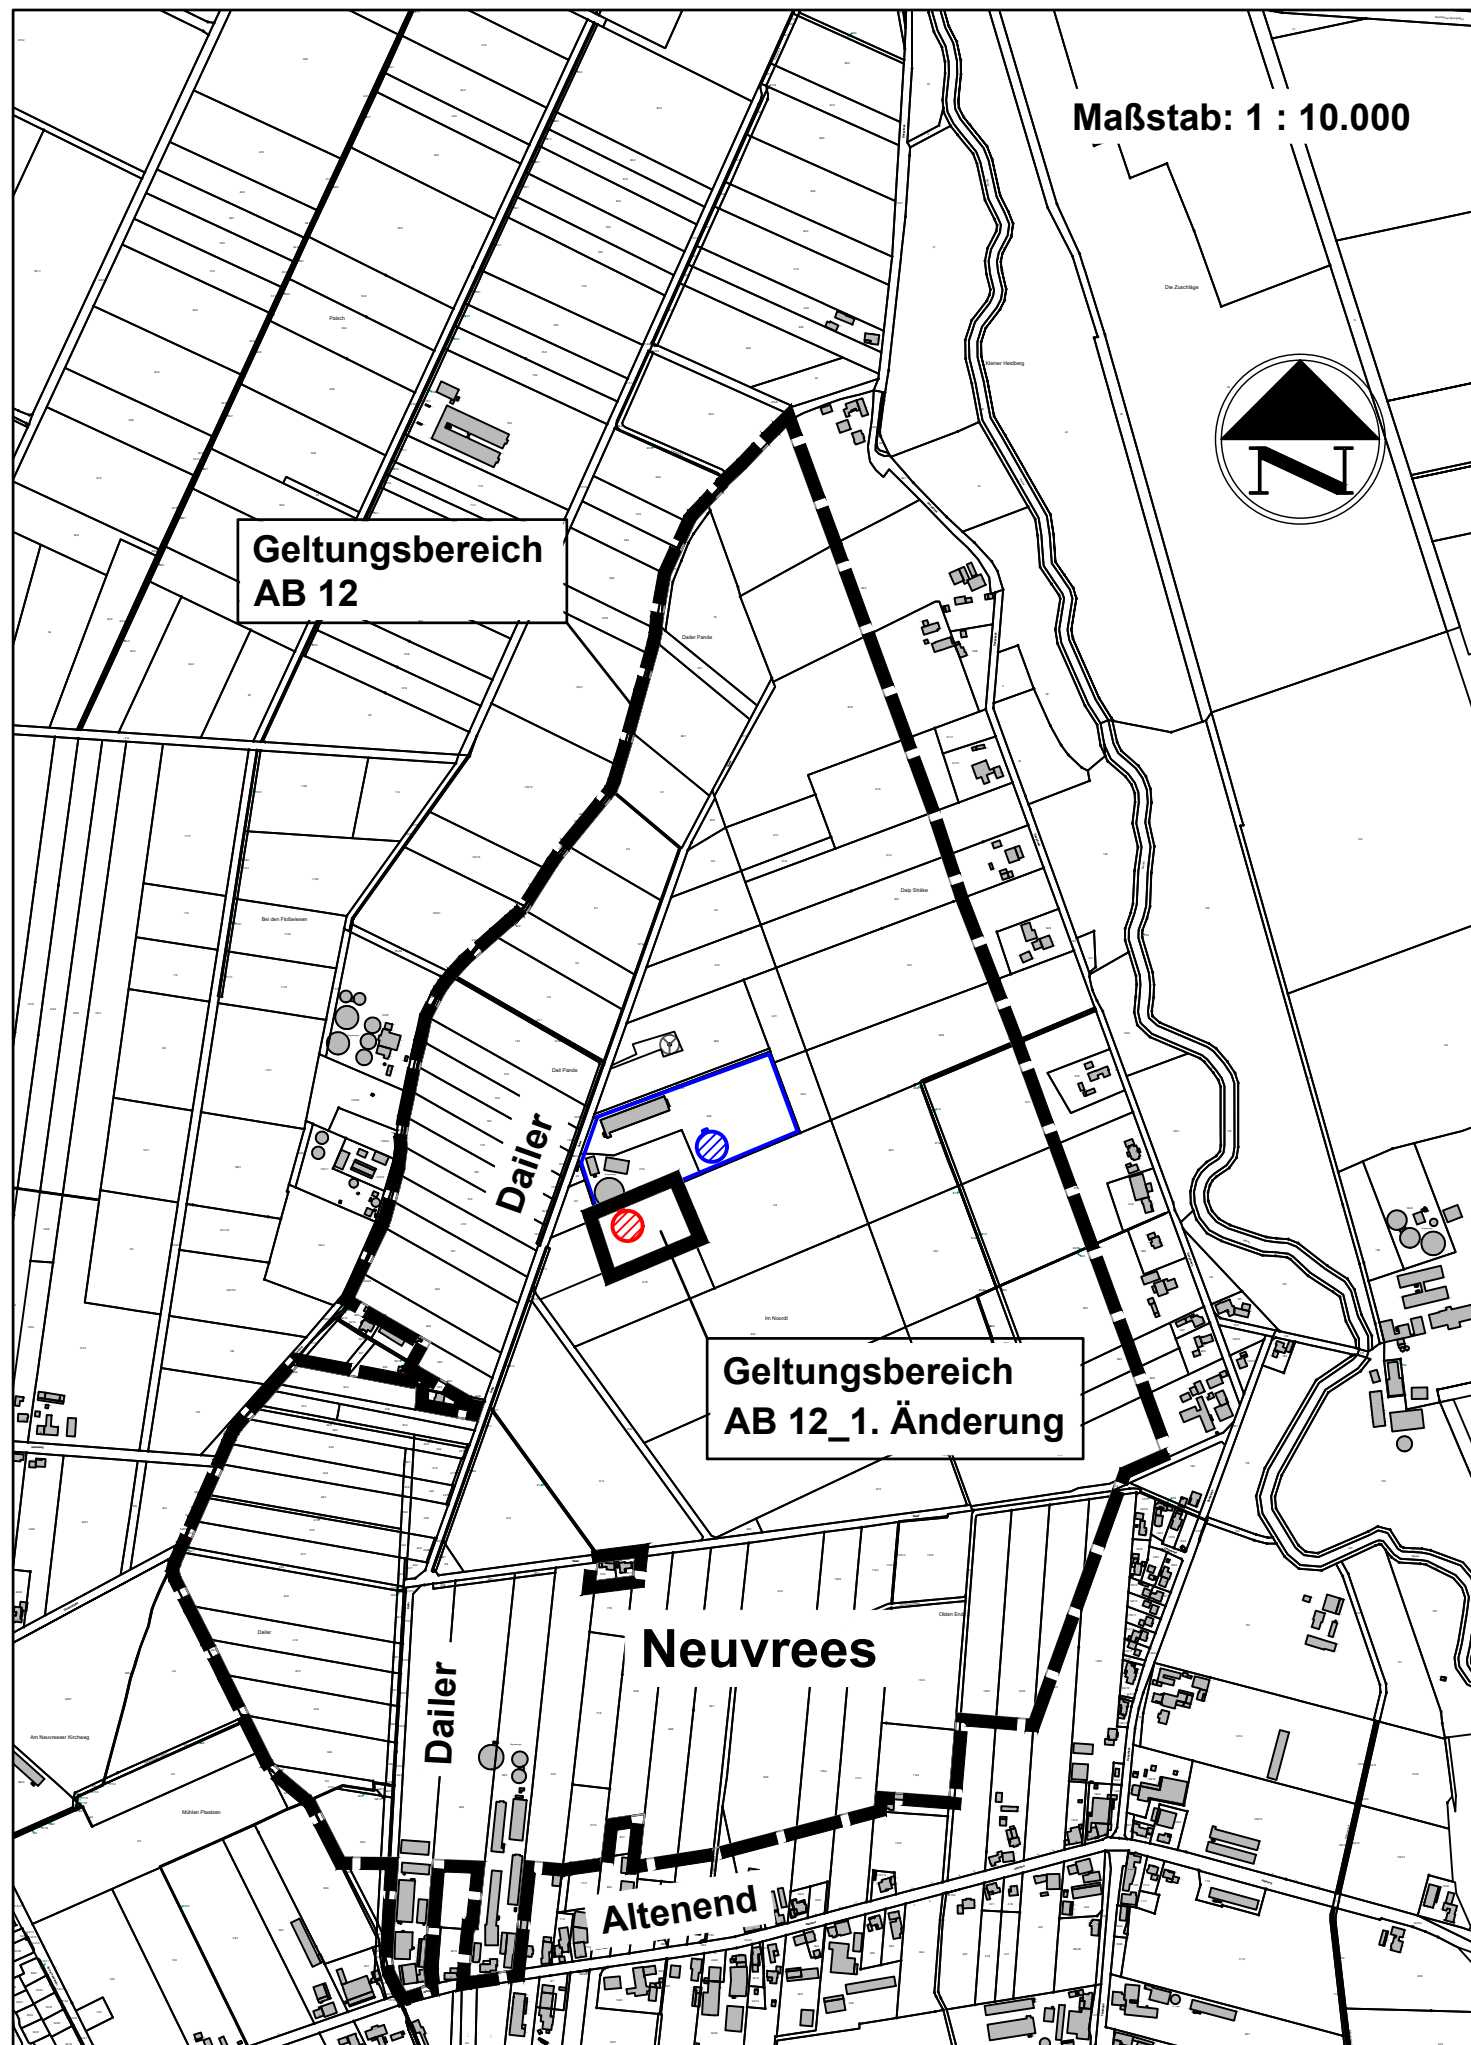

Maßstab: 1 : 5.000

Stadt Friesoythe

Anlage zur Sitzungsvorlage

Aufstellung des Bebauungsplanes Nr. AB 12_1. Planänderung "Neuvrees - Nord"

Übersichtsplan Auszug ALKIS Maßstab 1 : 10.000 u. 1 : 5.000
ergänzt: Stadt Friesoythe / FB 3 / 60 / Ma.
Friesoythe, den 24.08.2020