


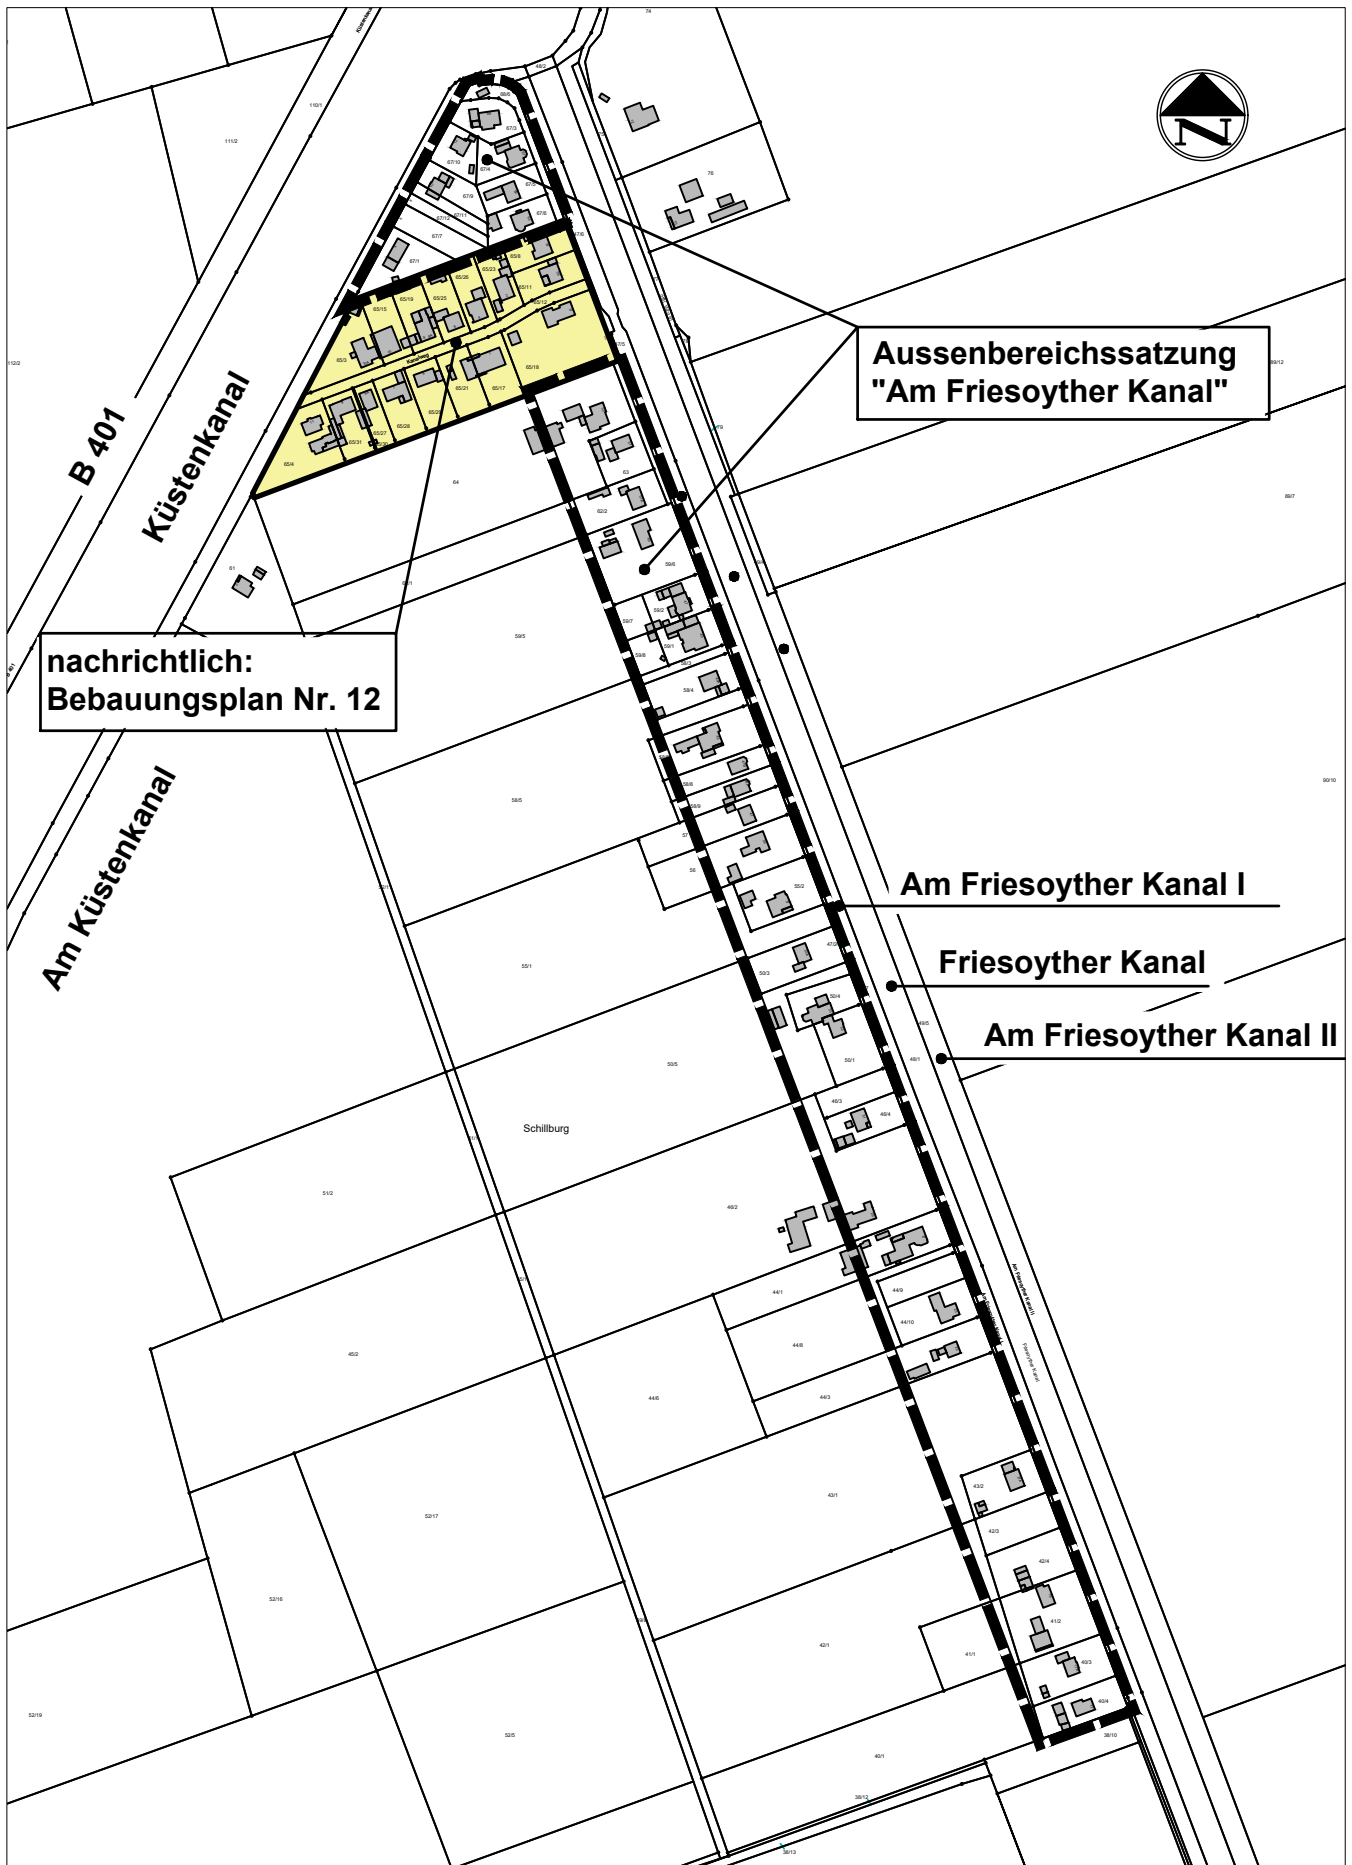

Stadt Friesoythe

Anlage zur Sitzungsvorlage:

Aufhebung

der Aussenbereichssatzung gem. §4 Abs. 4 BauGB-Maßnahmen G "Am Friesoyther Kanal" in Schwaneburgermoor; (Datum der ursprünglichen Rechtskraft: 07.03.1997)

Übersichtsplan Auszug ALKIS Maßstab 1 : 5.000 _ ergänzt: Stadt Friesoythe / FB 3 / 60 / Ma. _ Friesoythe, 24.08.2020