


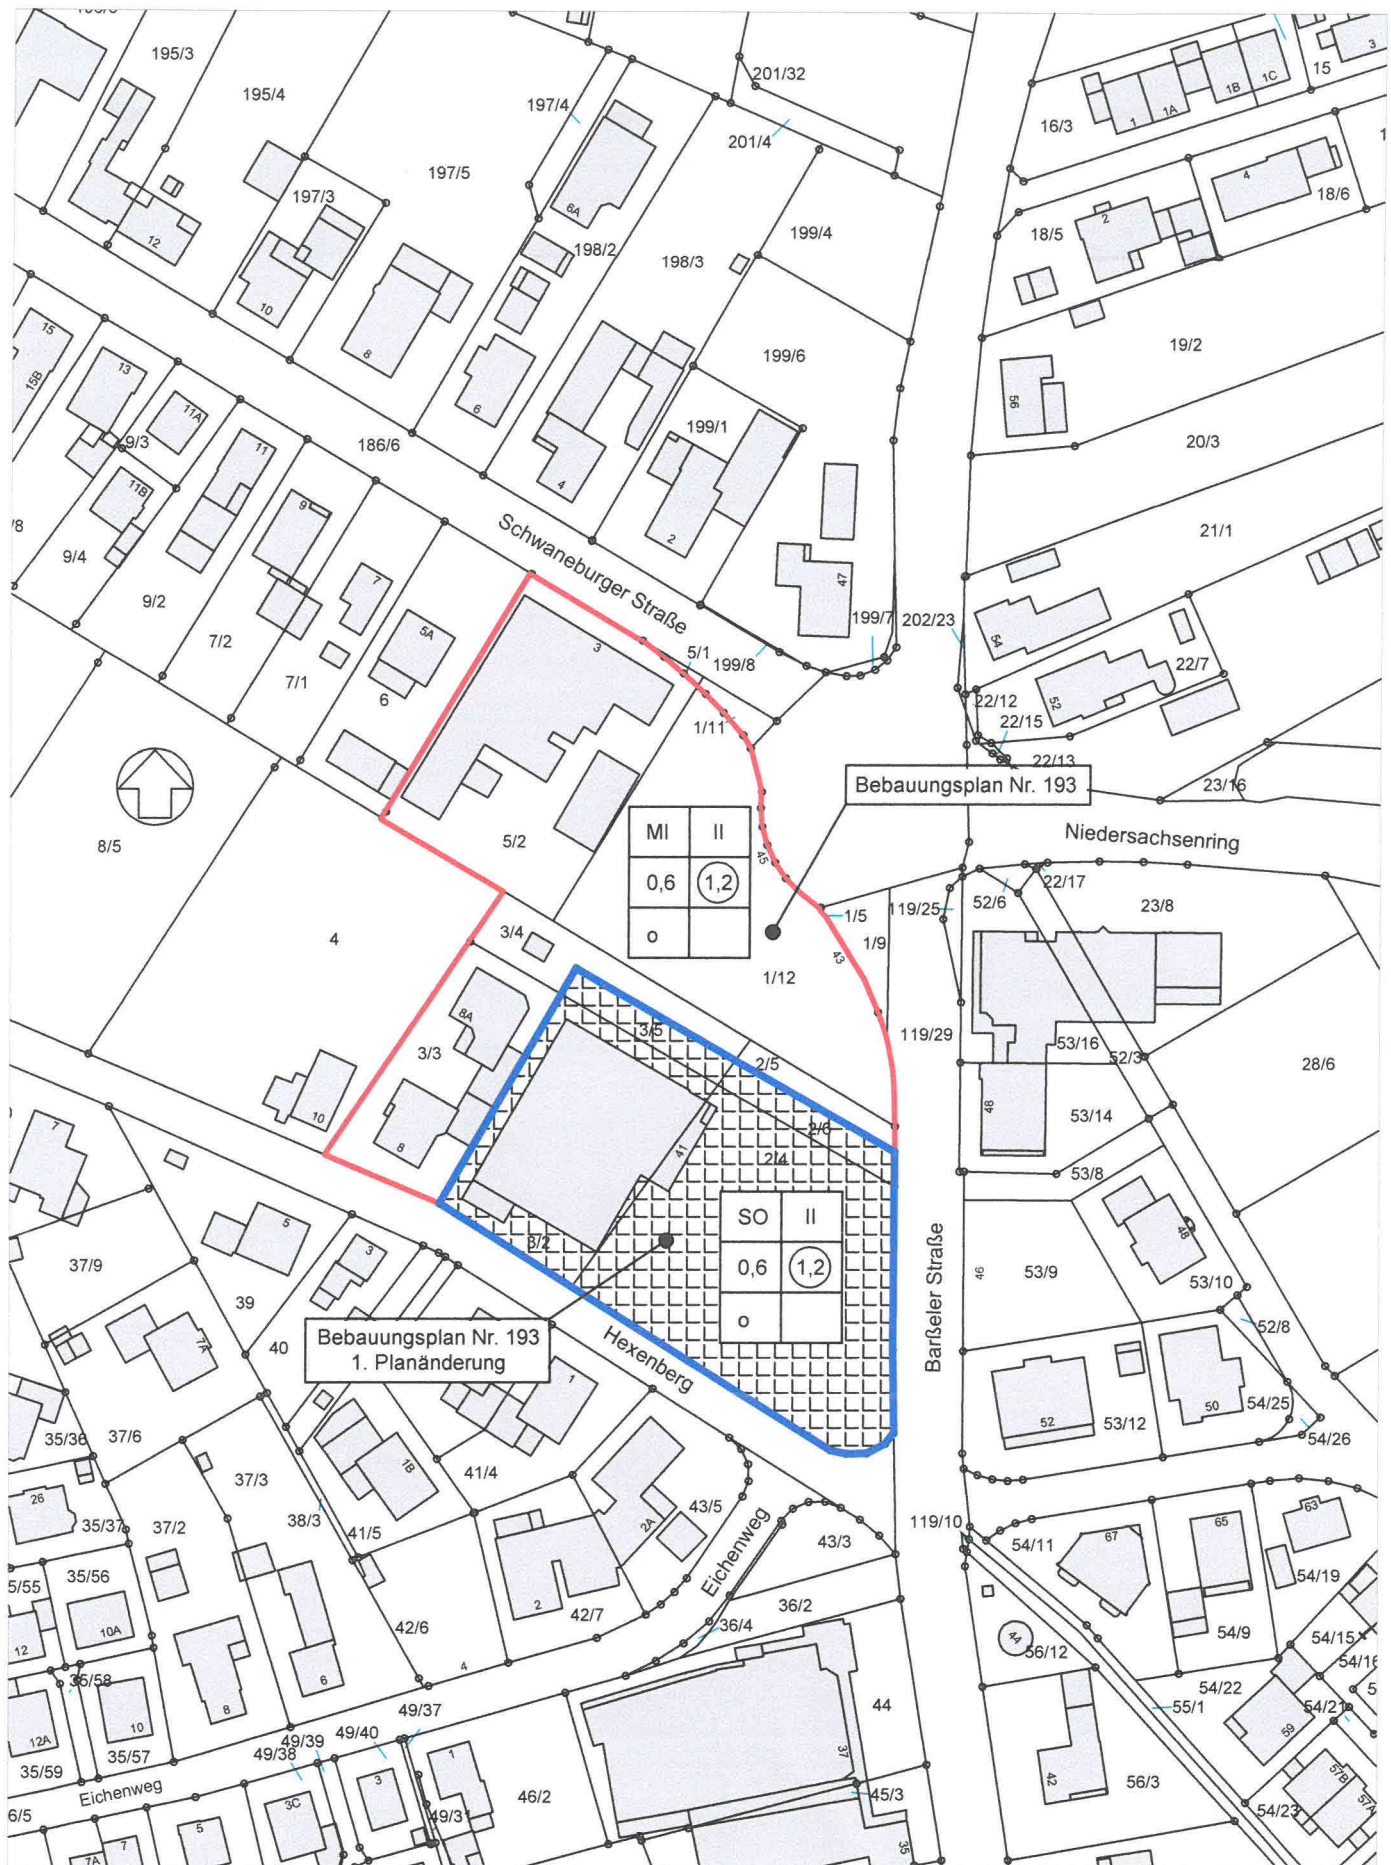

Stadt Friesoythe

Aufstellung des Bebauungsplanes Nr. 193_1. Änderung "Barßeler Straße / Hexenberg"
(Umwandlung eines Mischgebietes "MI" in ein Sondergebiet Einzelhandel "SO")
Lageplan Auszug ALKIS Maßstab: 1 : 1.500

Ergänzt: Stadt Friesoythe / FB 3 / 60
Friesoythe, den 10.03.2020