


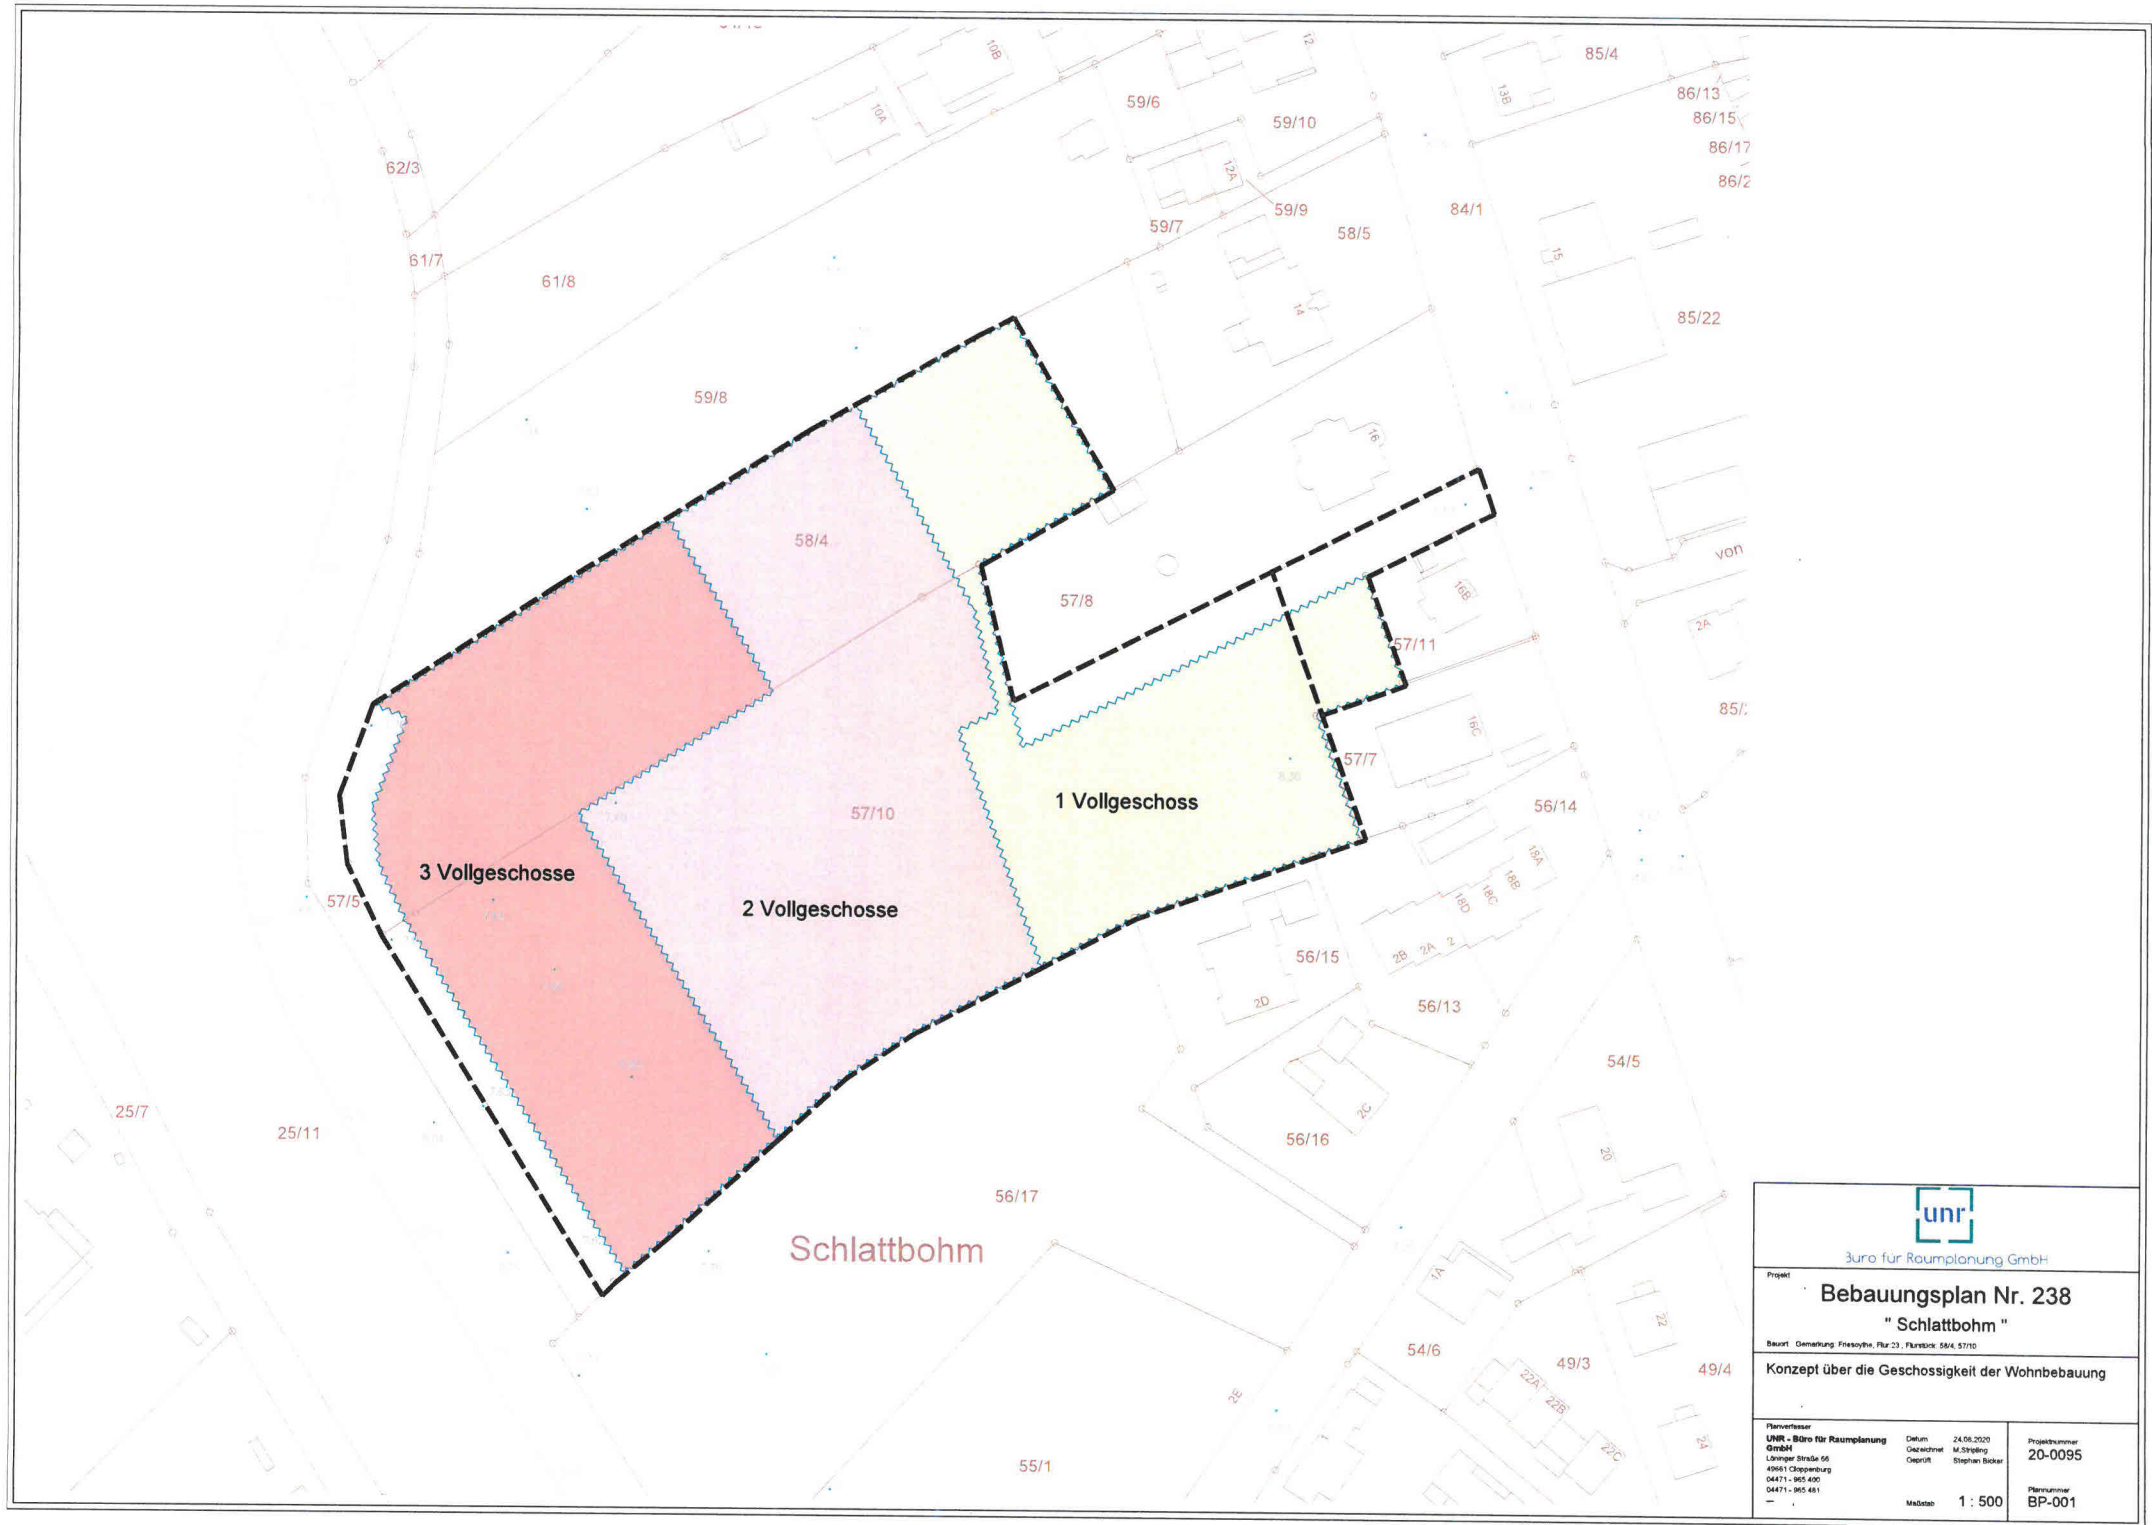

Büro für Raumplanung GmbH

Projekt
Bebauungsplan Nr. 238
"Schlattbohm"

Beauftragt: Gemeinde Friedhofen, Flur 23, Flurstück 56/4, 57/10

Konzept über die Geschossigkeit der Wohnbebauung

Planverfasser UNR - Büro für Raumplanung GmbH Löhner Straße 56 49501 Cloppenburg 04471 - 955 400 04471 - 955 481	Datum 24.06.2020 Gezeichnet M. Strödel Geprüft Stephan Becker	Projektnummer 20-0095 Plannummer BP-001
--	--	--

Maßstab 1 : 500