


Übersichtslageplan der Verkehrsführung und Umsteigewege

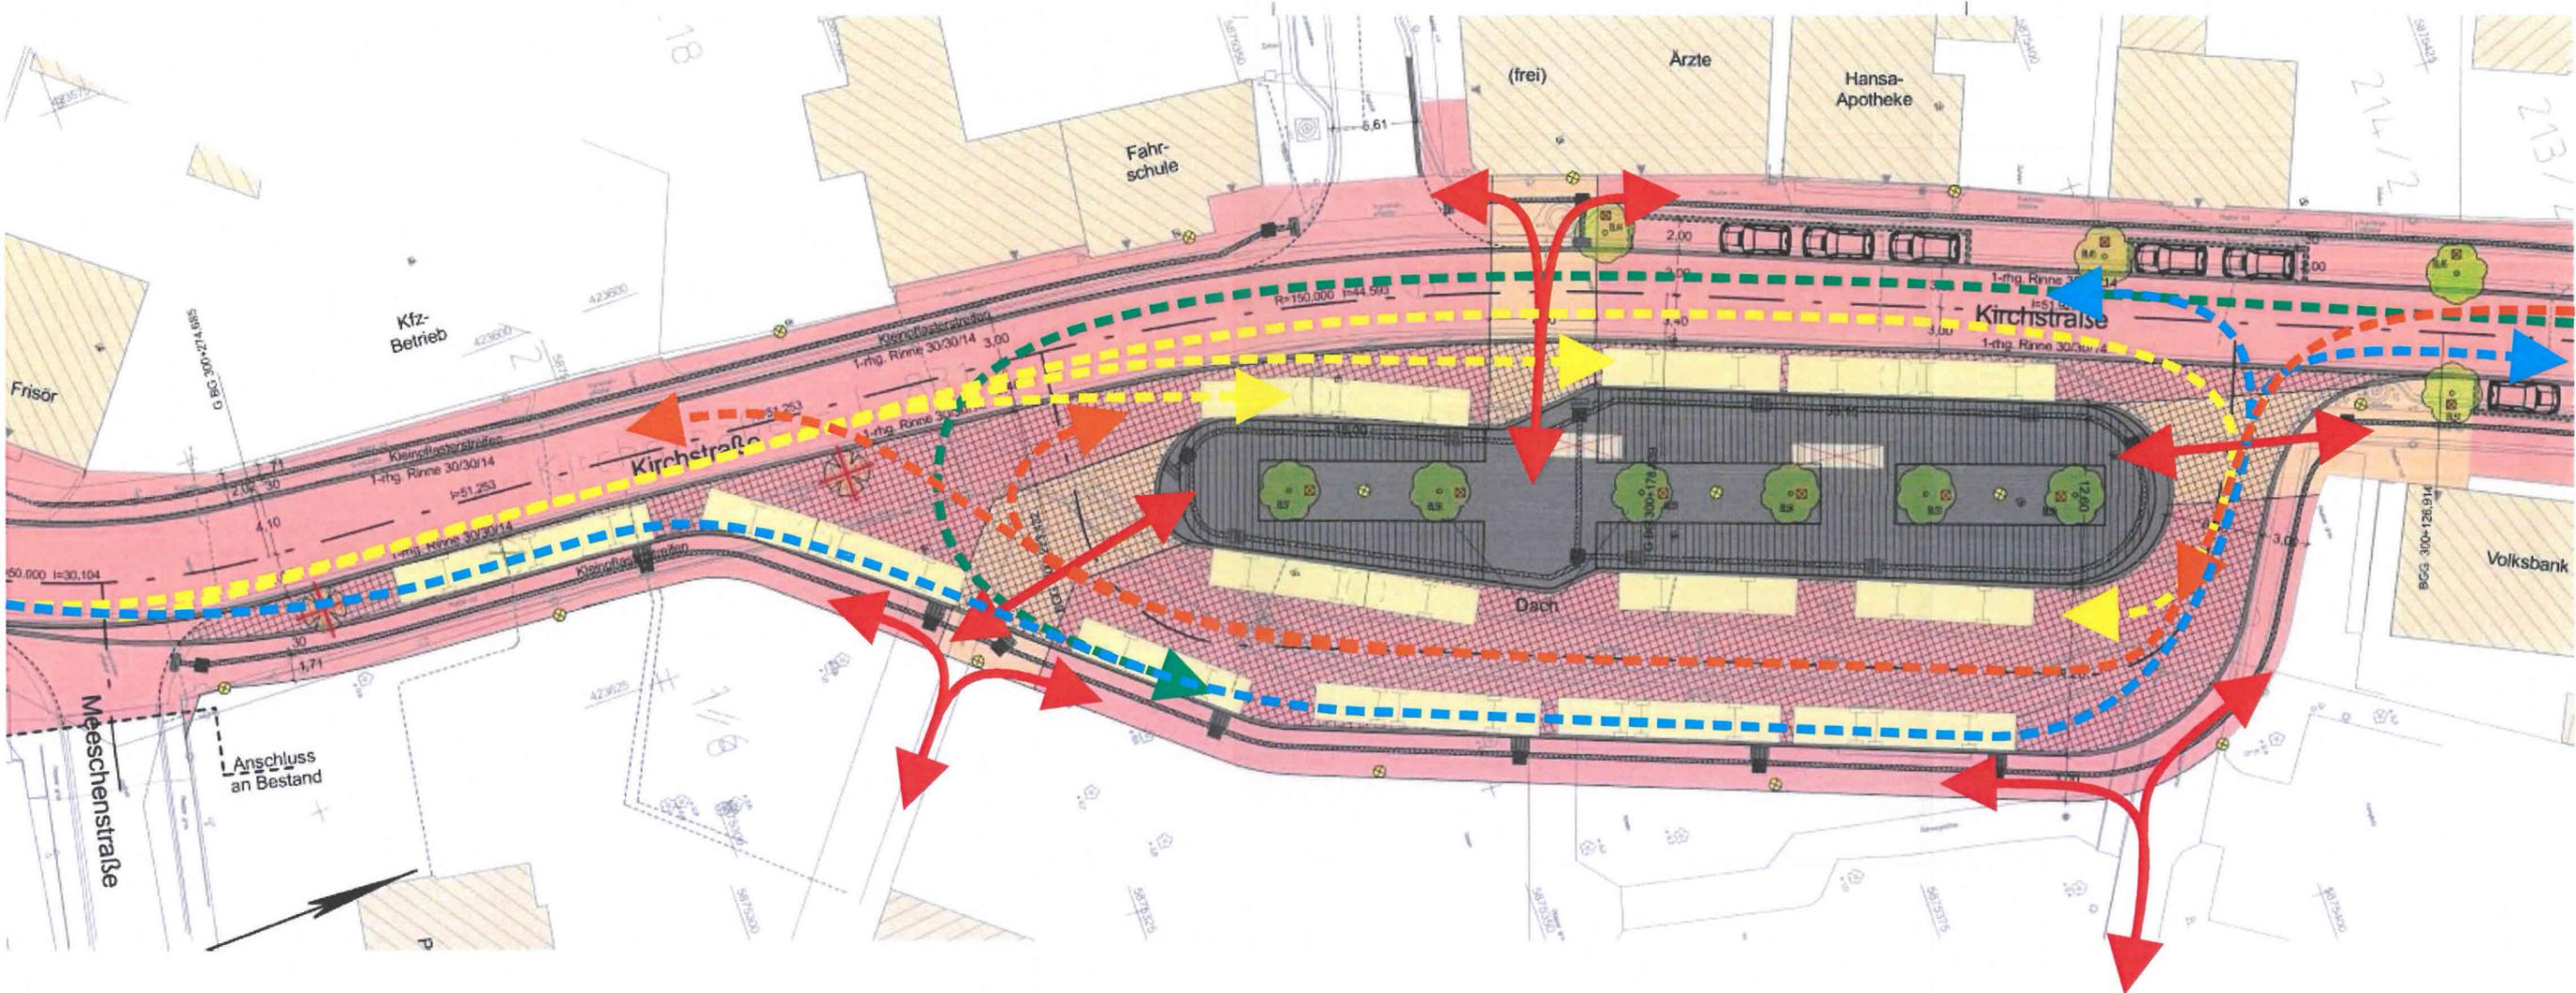

 Verkehrsführung/Umsteigewege Fahrgäste

 Zufahrt Randpositionen von Süden

 Zufahrt Randpositionen von Norden

 Zufahrt Randpositionen von Süden

 Zufahrt Randpositionen von Norden