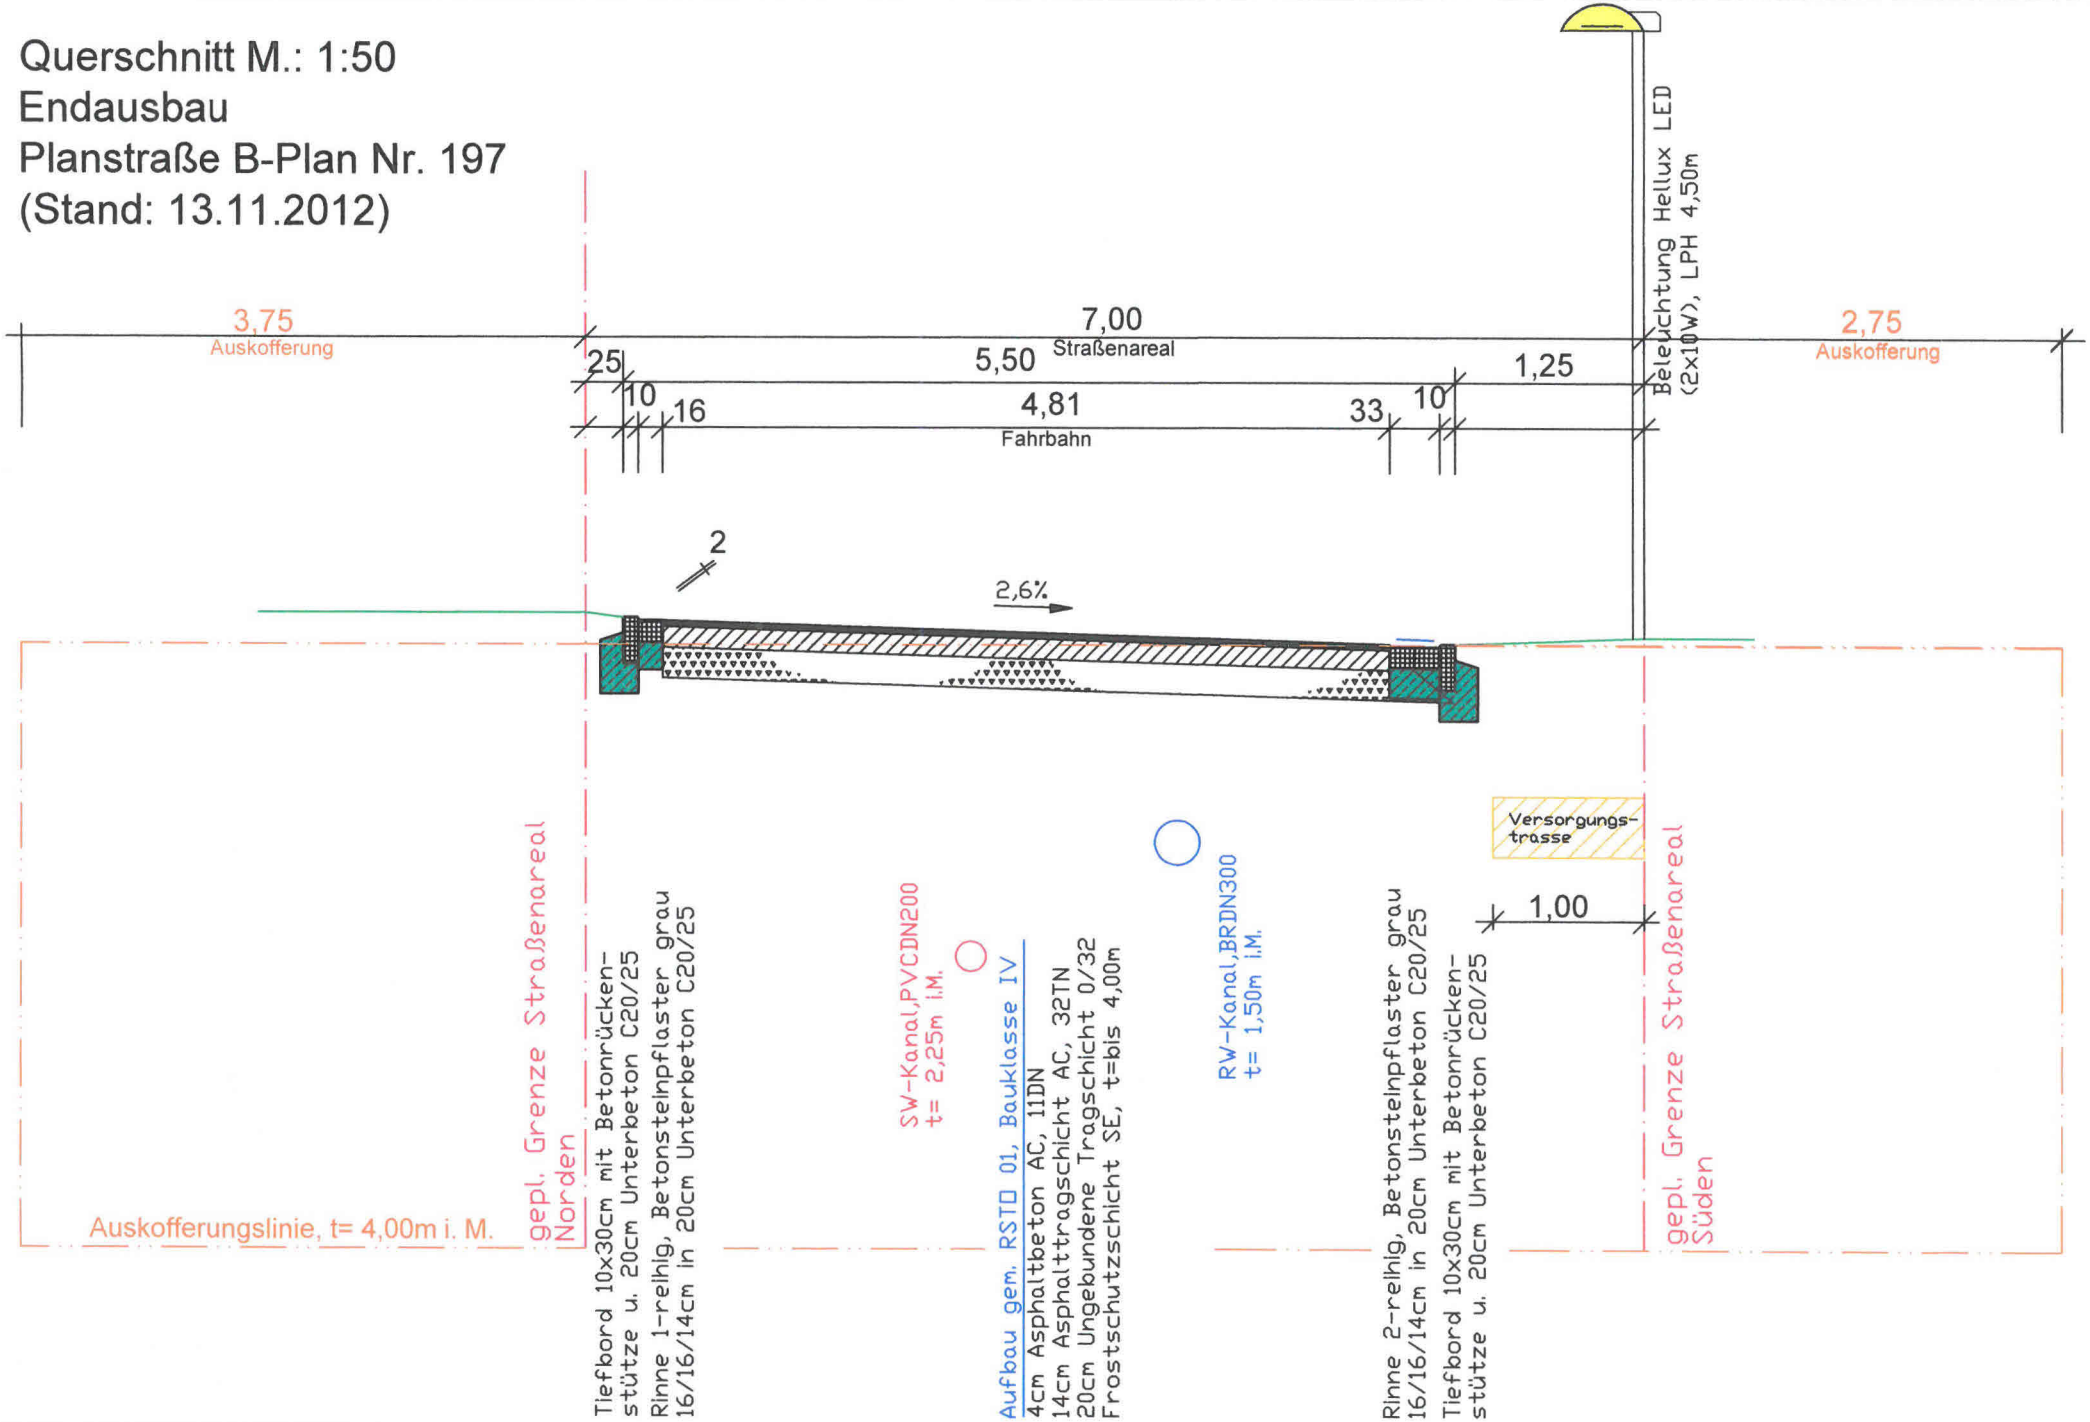Querschnitt M.: 1:50
Endausbau
Planstraße B-Plan Nr. 197
(Stand: 13.11.2012)