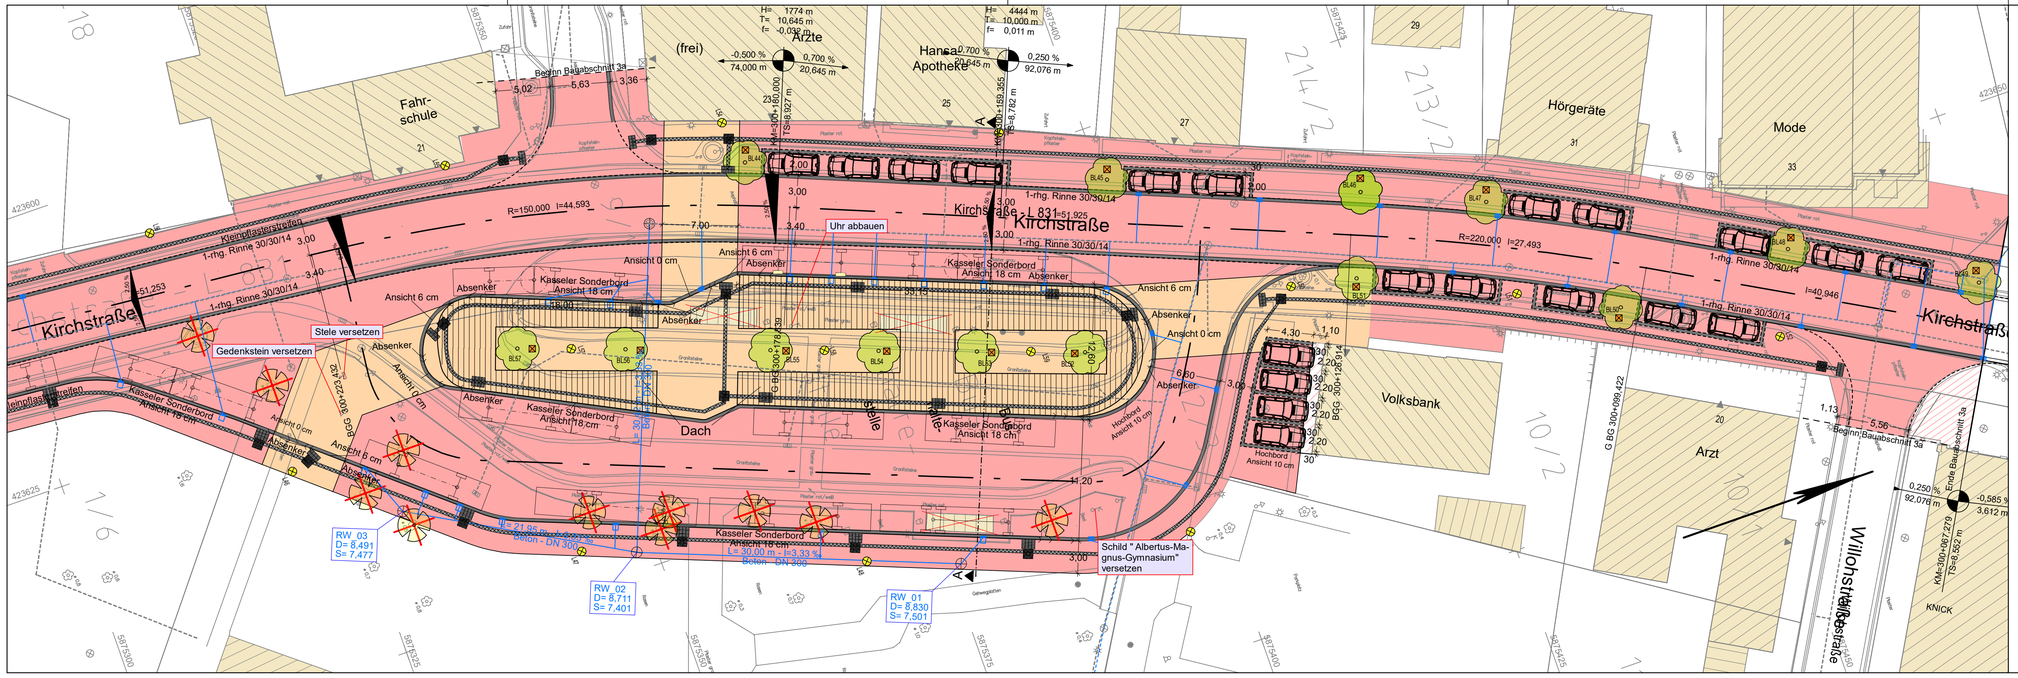

Entwurfsbearbeitung:

SHP Ingenieure

Plaza de Rosalia 1
30449 Hannover
Telefon 0511.3584-450
Telefax 0511.3584-477
info@shp-ingenieure.de
www.shp-ingenieure.de

	Datum	Zeichen
bearbeitet	01/2021	Peterschun
gezeichnet	01/2021	Dr. / Mo
geprüft:		

Stadt Friesoythe
Der Bürgermeister
Alte Mühlenstraße 12
D-26169 Friesoythe

geprüft:

Nr.	Art der Änderung	Datum	Zeichen
3.			
2.			
1.			

Straßenbauverwaltung
Stadt Friesoythe
Fachbereich 3 - Stadtentwicklung
Bereich 65 - Tiefbau und Bautechnik
Alte Mühlenstraße 12
26169 Friesoythe

Straße: Kirchstraße/ZOB

PROJIS-Nr.:

Unterlage / Blatt-Nr.: 5 / BA-3a_02

Lageplan
Bauabschnitt 3a

Maßstab: 1:250

Innenstadtsanierung
Bauabschnitt 1
Ausbau Kirchstraße/ZOB

Projekt: 17021 Dateiname: Z0250BA-3a_02.PLT Plotdatum: 11.01.21

ZEICHENERKLÄRUNG Legende								
Gemeindegrenze	Flurstücksgrenze	Zaun	Nicht abgemarkter Grenzpunkt	Straßenablauf
Gemarkungsgrenze	Top. Begrenzungslinie	Hecke	Schieberkappe Wasser	Unterflurhydrant
Flurgrenze	Nutzungsartengrenze	Lagefestpunkt	Schieberkappe Gas	Oberflurhydrant
	Böschung	Höhenfestpunkt	Merkzeichen Elt.-Versorgung	Bahnschranke
	Mauer	abgemarkter Grenzpunkt	Einsteigeschacht Wasser	Schilderpfahl

Andreaskreuz	Laterne	Haltestelle	Einfahrt	Nadelbaumreihe
Stahlgittermast	Kilometerstein/-tafel mit km	Verteilerkasten Telekom	Treppe	Findling
Stahlrohrmast	Ortsdurchfahrtsstein	Kabelkasten Elt.	Laubbaum m. Stamm Kronendurchmesser	Pflaster
Stahlbetonmast	Verkehrszeichen	Lichtschacht	Markierung Schmelzstrich	Platten
Holzmast	Ampel	Eingang	Markierung Piktogramm	bestehender RW-Kanal
			Nadelbaum m. Stamm Kronendurchmesser	
			Laubbaumreihe	

Zeichenerklärung Lageplan

- Baum Bestand
- Baum Abriss
- Baum Planung
- Grundstückszufahrt
- Straßenablauf / Straßenablauf Abriss
- Seitenablauf
- Anschlussleit. RW geplant
- RW-Kanal geplant
- Markierung Schmelzstrich
- Markierung Piktogramm
- Baumscheibe
- Querneigungsanzeige
- H = 5000 m
- 0,5 % / 0,25 % / 0,5 % / 0,25 %
- Gefällebrechpunkt mit Angabe von Gefälle (Steigung in Prozent, Länge der Gefälle- (Steigungs-) Strecke, Ausrundungshalbmesser, Station und Höhe des Punktes
- Fahrbahn/Gehweg/Parkstand Pflaster Farbton lava Bereich Strecke - "Standard"
- Fahrbahn/Gehweg/Parkstand Pflaster Farbton lava hell Strecke - "Materialwechsel"
- Fahrbahn/Gehweg/Parkstand Pflaster Farbton Sandarithrazit Strecke - "Materialwechsel"
- Fahrbahn Asphalt
- 1-rhg. Rinne 30/30/14 anthrazit
- Fahrbahn/Gehweg Pflaster Bereich Knotenpunkt Farbton ockerfarben-nuanciert
- Fahrbahn/Gehweg Pflaster Bereich Knotenpunkt Farbton schiefer-beige
- Pflaster aufnehmen und neu verlegen
- Intansien Stadttor Natursteinpflaster
- Pflaster gebundene Bauweise
- Parkstand mit Einfassung 25/25/14 anthrazit
- Natursteinpflasterstreifen b=30 cm anthrazit Steine 90/90/90
- Radweg Pflaster
- Grünfläche
- 2-rhg. Rinne 16/16/14
- Markierungsnägel
- Rippenplatten 30/30/8 Blindenleitungssystem anthrazit
- Noppenplatten 30/30/8 Blindenleitsystem anthrazit
- Poller geplant
- Poller geplant, steuerbar
- Pollerleuchte geplant
- Beleuchnug geplant
- Bodenleuchte Baum geplant
- Spielgerät geplant
- Sitzbank
- Fahnenmast neu
- Bodenhülse für Fahnenmast geplant
- Schildersandort
- Anleihrbügel
- Mülleimer geplant
- Mülleimer mit Ascher geplant
- Standort Denkmal, Skulptur ect. bleibt erhalten
- Neuer Standort
- Denkmal, Skulptur etc.
- Einspeisungspunkt
- Markierschuss (Starkstrom)
- Brunnen/Wasserspiel
- Elektroladesäule für E-Bikes

CADWIN