


Regelquerschnitt

Station 300+160,000

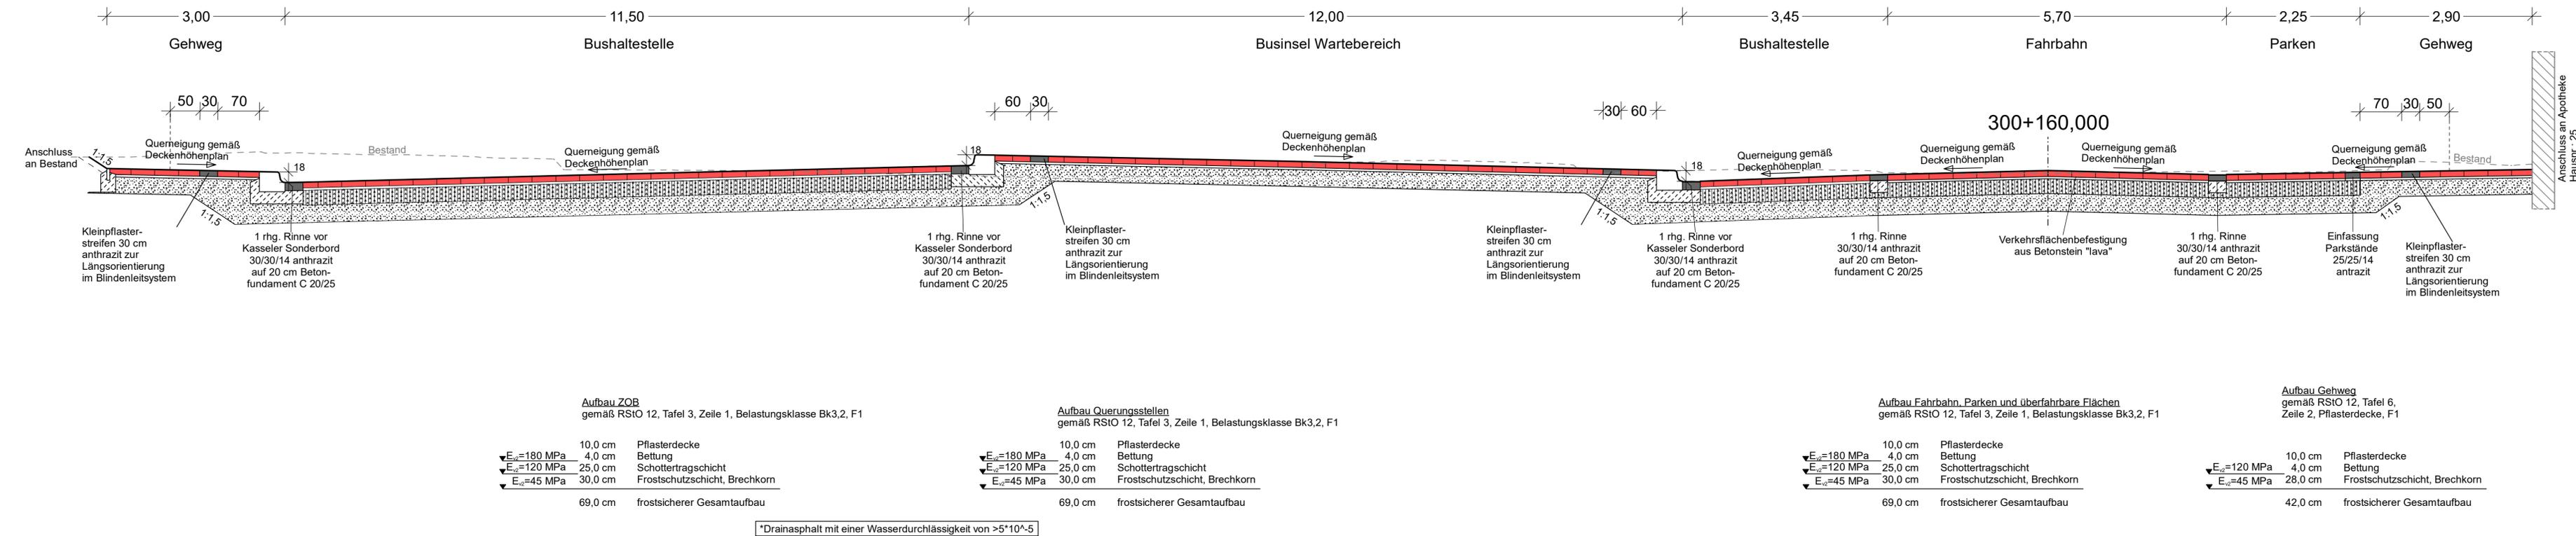

Aufbau ZOB
gemäß RStO 12, Tafel 3, Zeile 1, Belastungsklasse Bk3,2, F1

| | |
|----------------|-----------------------------------|
| 10,0 cm | Pflasterdecke |
| 4,0 cm | Bettung |
| 25,0 cm | Schottertragschicht |
| 30,0 cm | Frostschuttschicht, Brechkorn |
| 69,0 cm | frostsicherer Gesamtaufbau |

Aufbau Querungsstellen
gemäß RStO 12, Tafel 3, Zeile 1, Belastungsklasse Bk3,2, F1

| | |
|----------------|-----------------------------------|
| 10,0 cm | Pflasterdecke |
| 4,0 cm | Bettung |
| 25,0 cm | Schottertragschicht |
| 30,0 cm | Frostschuttschicht, Brechkorn |
| 69,0 cm | frostsicherer Gesamtaufbau |

Aufbau Fahrbahn, Parken und überfahrbare Flächen
gemäß RStO 12, Tafel 3, Zeile 1, Belastungsklasse Bk3,2, F1

| | |
|----------------|-----------------------------------|
| 10,0 cm | Pflasterdecke |
| 4,0 cm | Bettung |
| 25,0 cm | Schottertragschicht |
| 30,0 cm | Frostschuttschicht, Brechkorn |
| 69,0 cm | frostsicherer Gesamtaufbau |

Aufbau Gehweg
gemäß RStO 12, Tafel 6, Zeile 2, Pflasterdecke, F1

| | |
|----------------|-----------------------------------|
| 10,0 cm | Pflasterdecke |
| 4,0 cm | Bettung |
| 28,0 cm | Frostschuttschicht, Brechkorn |
| 42,0 cm | frostsicherer Gesamtaufbau |

STATION 300+160,000

| | | | |
|---|------------|---------|------------|
| Entwurfsbearbeitung: SHP Ingenieure Plaza de Rosalia 1 30449 Hannover Telefon 0511.3584-450 Telefax 0511.3584-477 info@shp-ingenieure.de www.shp-ingenieure.de | Datum | Zeichen | |
| | bearbeitet | 01/2021 | Peterschun |
| | gezeichnet | 01/2021 | Dreier |
| | geprüft: | | |

| | |
|---|----------|
| Stadt Friesoythe Der Bürgermeister Alte Mühlenstraße 12 D-26169 Friesoythe | geprüft: |
| | |

| | | | |
|-----|------------------------------|-------|---------|
| 3. | | | |
| 2. | Nur zur Ausschreibung | | |
| 1. | | | |
| Nr. | Art der Änderung | Datum | Zeichen |

| | | | |
|----------------------|---|---|--------------|
| Straßenbauverwaltung | Stadt Friesoythe Fachbereich 3 - Stadtentwicklung Bereich 65 - Tiefbau und Bautechnik Alte Mühlenstraße 12 26169 Friesoythe | Unterlage / Blatt-Nr.: | 14/1 |
| Straße: | Kirchstraße/ ZOB | Regelquerschnitt A-A Bau-km 300+160,000 | |
| PROJIS-Nr.: | | Maßstab: | Maßstab 1:50 |

| | |
|--|--|
| Innenstadtsanierung Bauabschnitt 1 Ausbau Kirchstraße/ ZOB | |
| | |
| | |