


Extensives Gründach
 Baldachin aus Stahlbeton,
 Unterseite in Sichtbeton
 seitlich Holz- oder Metallverkleidung
 Umlaufendes Beleuchtungsband
 Punktuelle Deckenstrahler bei Stützenfuss

Stahlstützen,
 in Fundament eingespannt

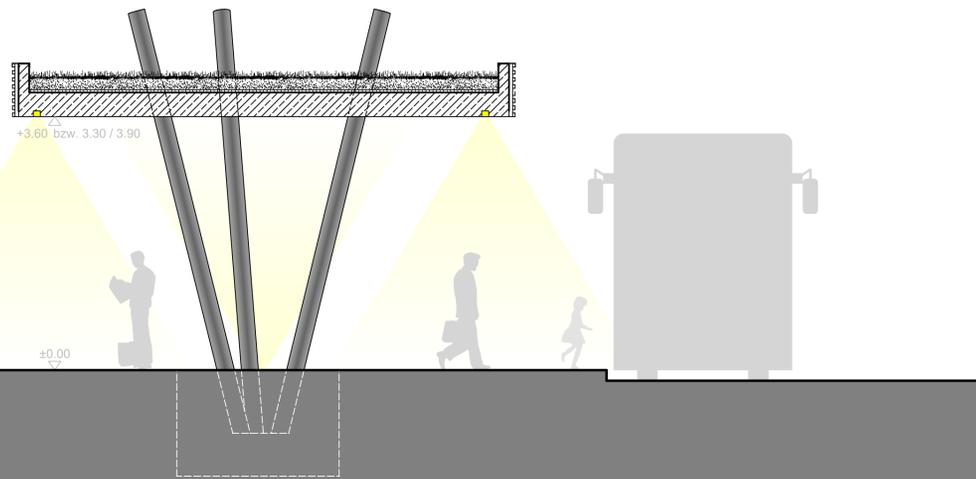


schnitt M. 1/50



perspektive

KIRCHSTRASSE

grundriss M. 1/250

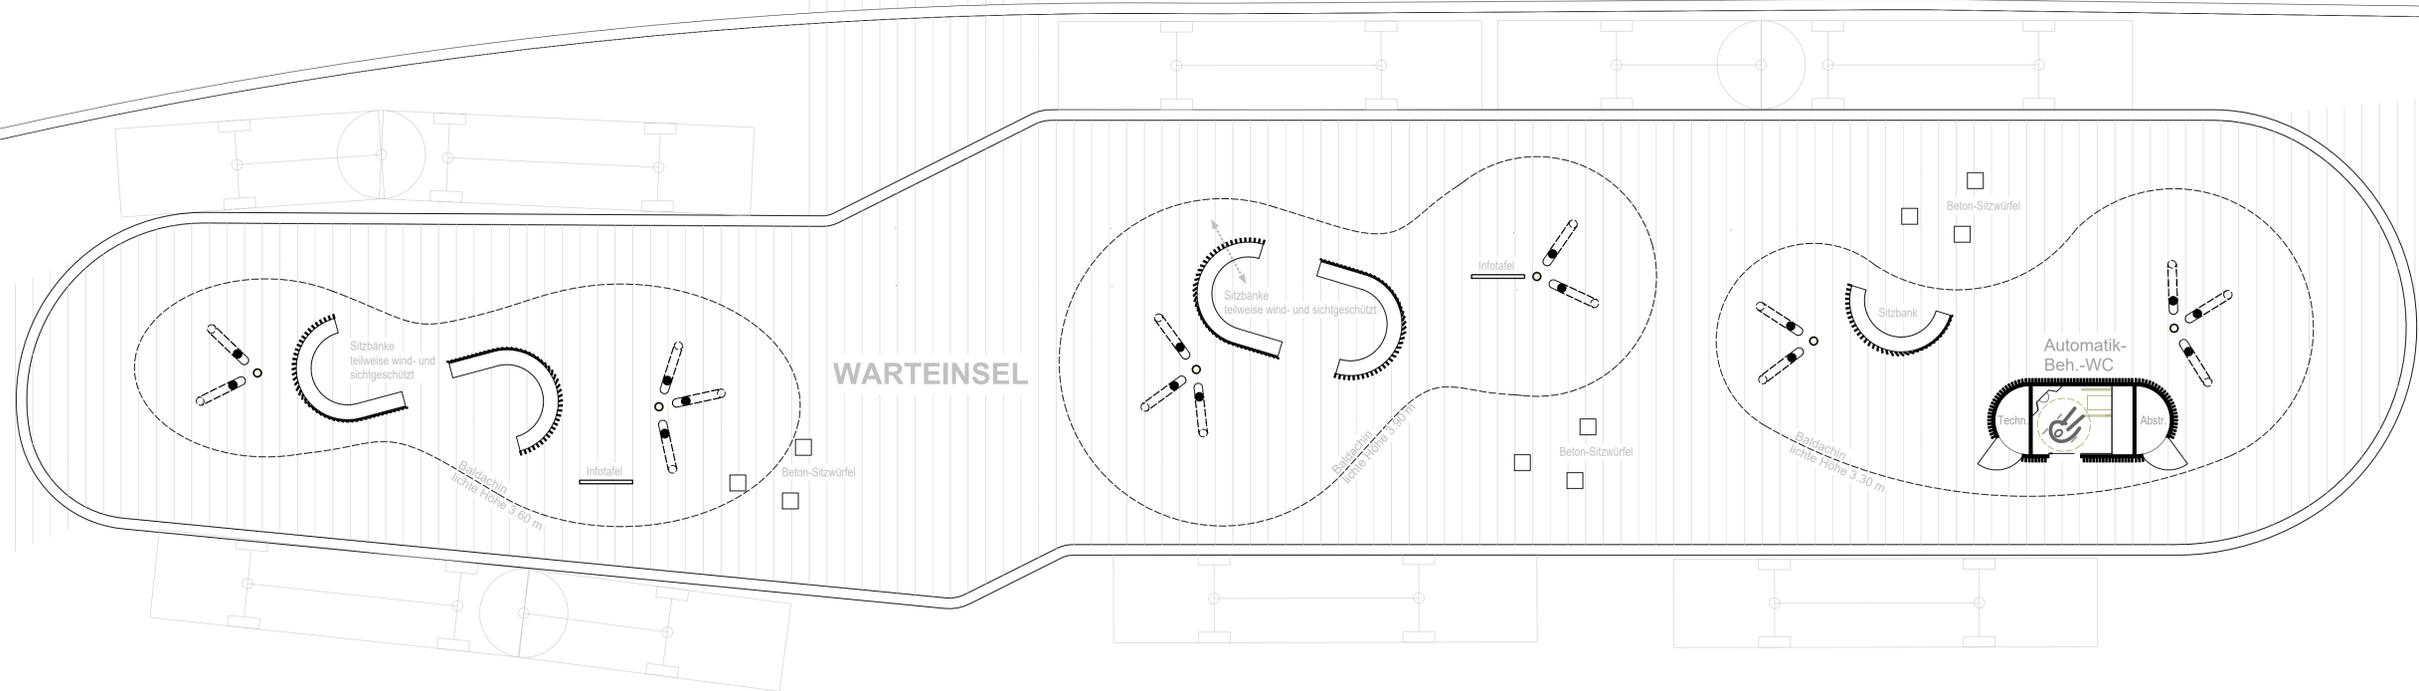

Gestaltungskonzept

Drei unterschiedlich hohe Baldachine mit organischen Grundformen bespielen den Platz und bieten den Wartenden am Busbahnhof Friesoythe Schutz vor Sonne und Regen. Sie schweben über dem Verkehr und sind an Stahlpylonen fest am Platz verankert.

Die Platzfläche unter ihnen kann frei gestaltet werden, z.B. mit Sitzbänken, die durch zwei Meter hohe Holzwände teilweise offen, teilweise geschlossen umfasst werden. Diese Durchlässigkeit gewährt Sichtachsen in alle Richtungen durch den Busbahnhof bei gleichzeitig geschützten Räumen. Weitere Sitzgruppen aus Betonquadern ergänzen die Sitzmöglichkeiten.

Unter dem nördlichen Baldachin ist ein automatisches Behinderten-WC in einem Gebäude mit einer ovalen Grundform angeordnet. Das Gebäude bietet weiterhin Platz für zwei kleine Räume, z.B. einen Technik- und einen Abstellraum. Die Fassade wird korrespondieren zu den Paravants bei den Sitzbänken mit einer vertikalen Lamellenfassade verkleidet. Alternativ zu Holz können diese Elemente auch mit Metall gestaltet werden.