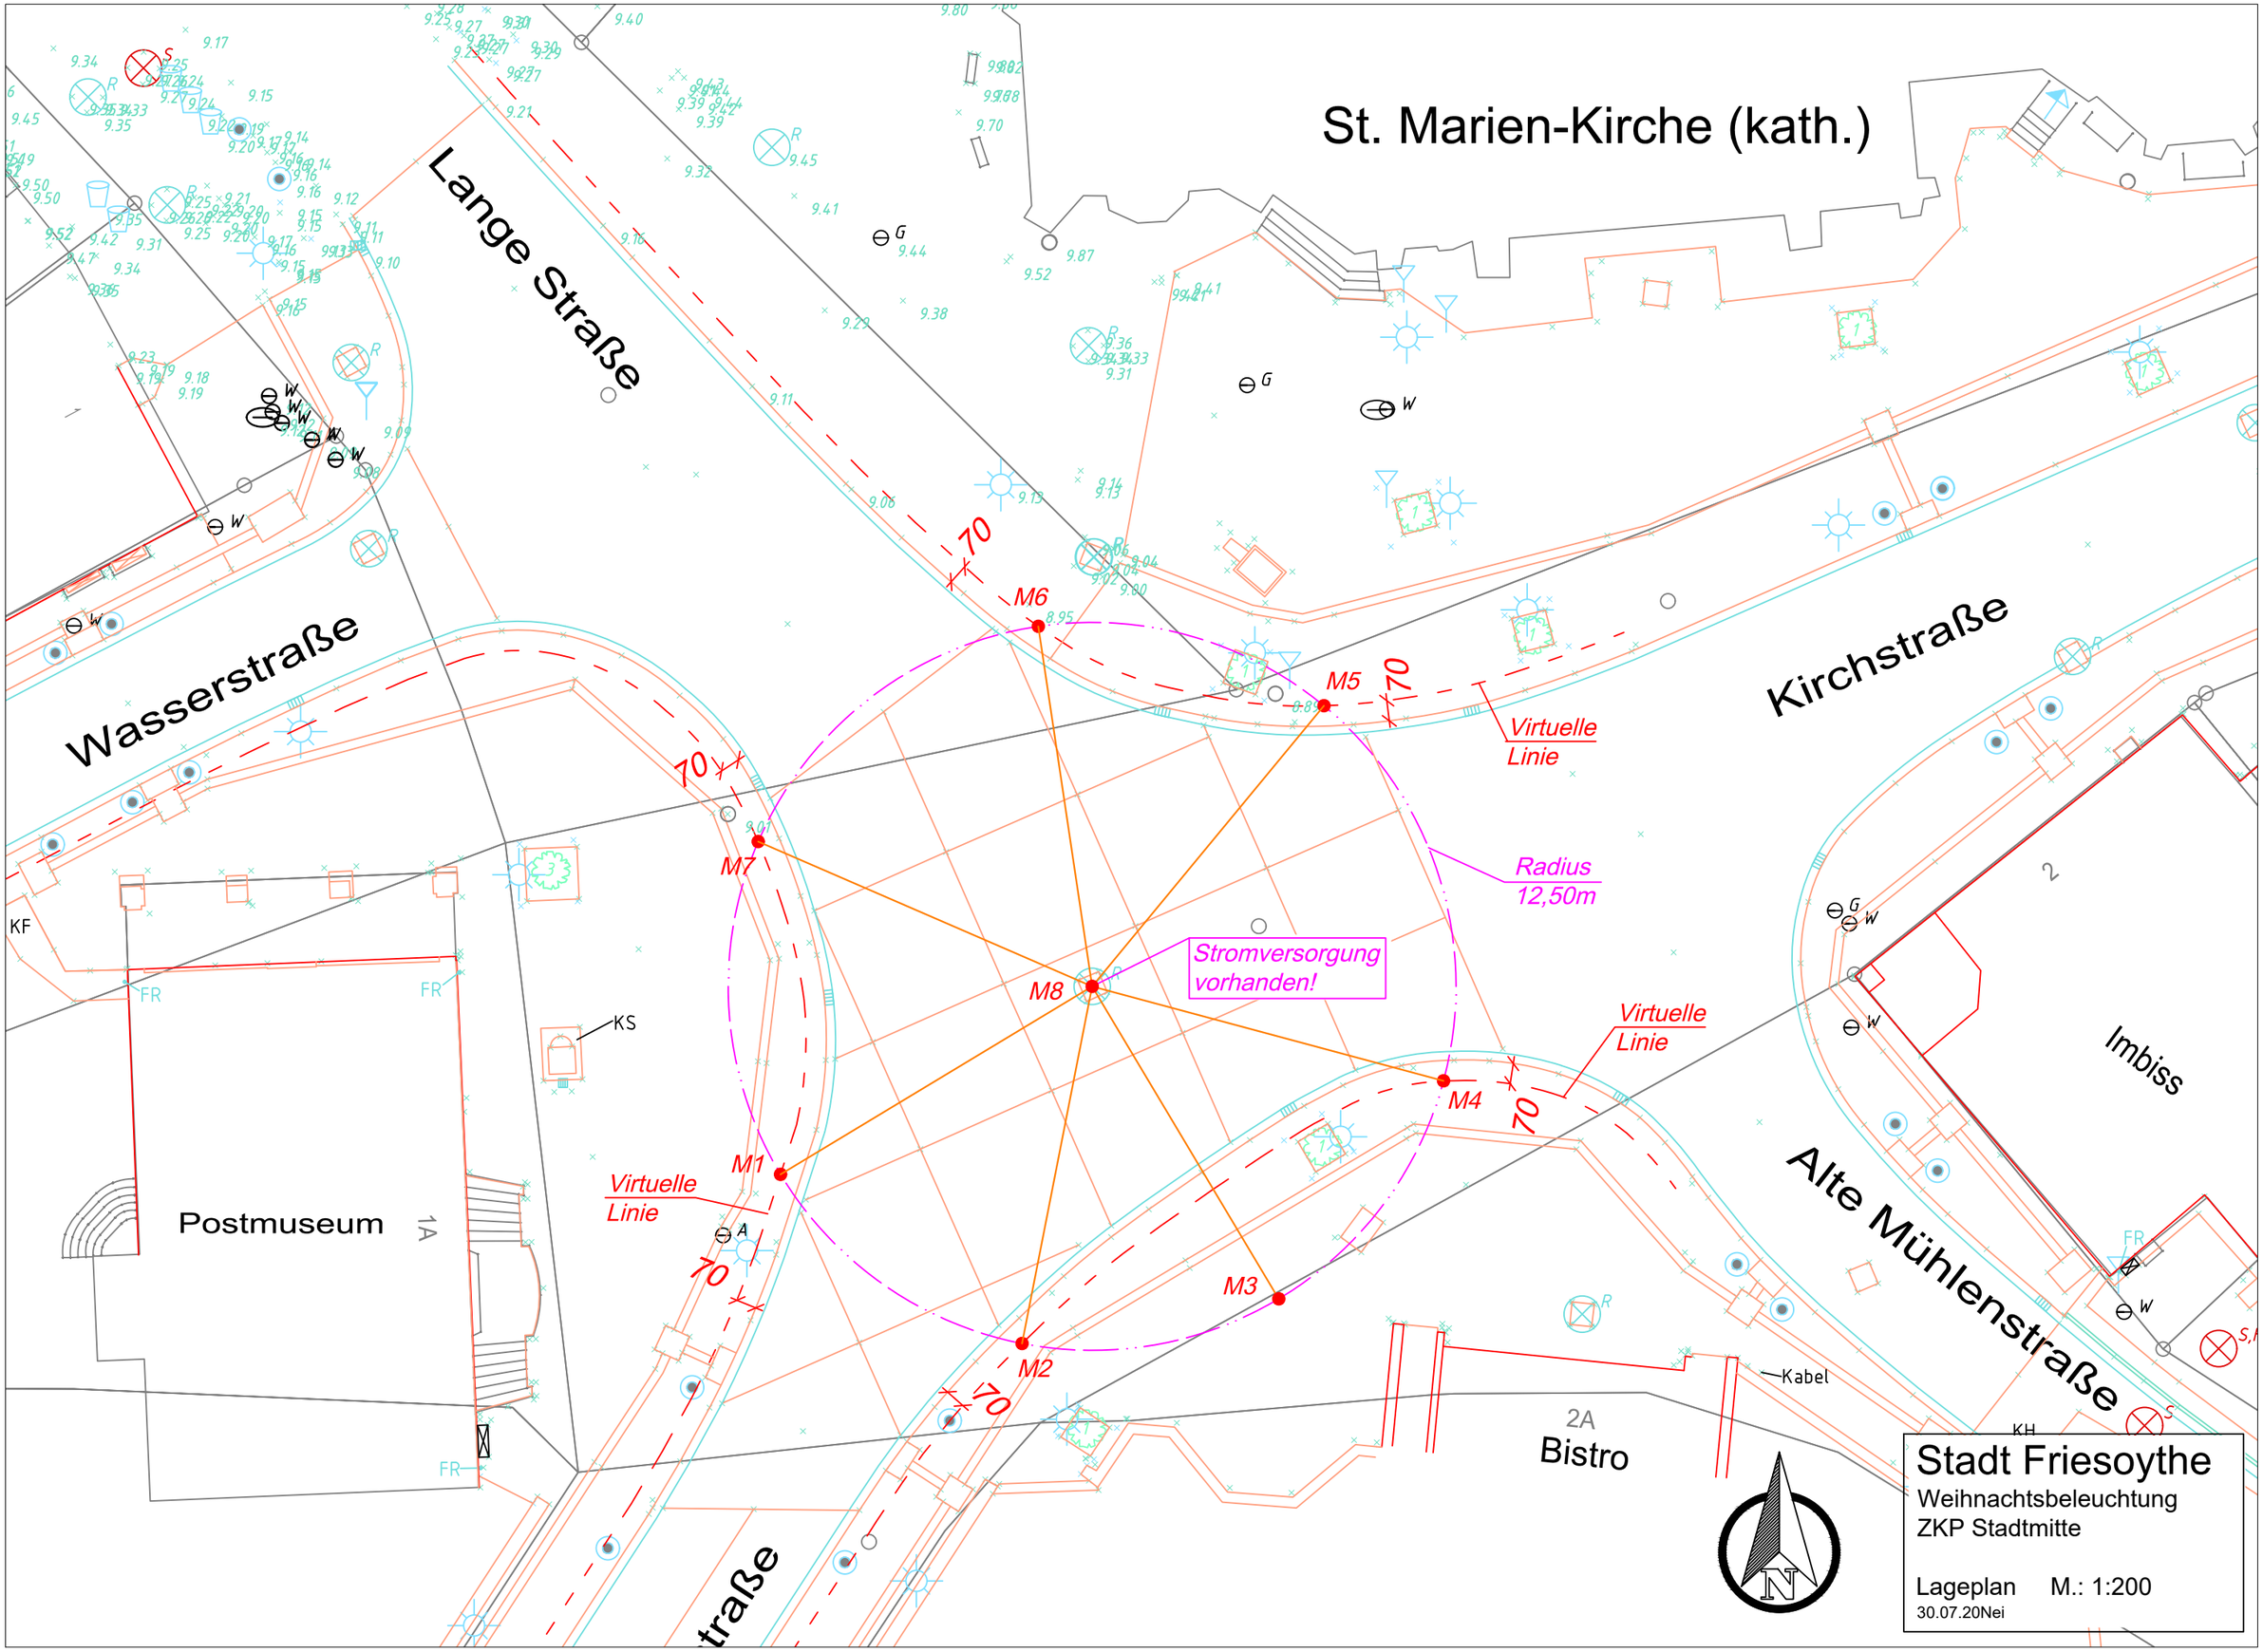
St. Marien-Kirche (kath.)
Lange Straße
Wasserstraße
Kirchstraße
Alte Mühlenstraße
Postmuseum
1A
2A
Bistro
Imbiss
2
KF
FR
KS
Kabel
KH
M1
M2
M3
M4
M5
M6
M7
M8
70
Virtuelle Linie
Radius 12,50m
Stromversorgung vorhanden!
Stadt Friesoythe
Weihnachtsbeleuchtung
ZKP Stadtmitte
Lageplan M.: 1:200
30.07.20Nei