


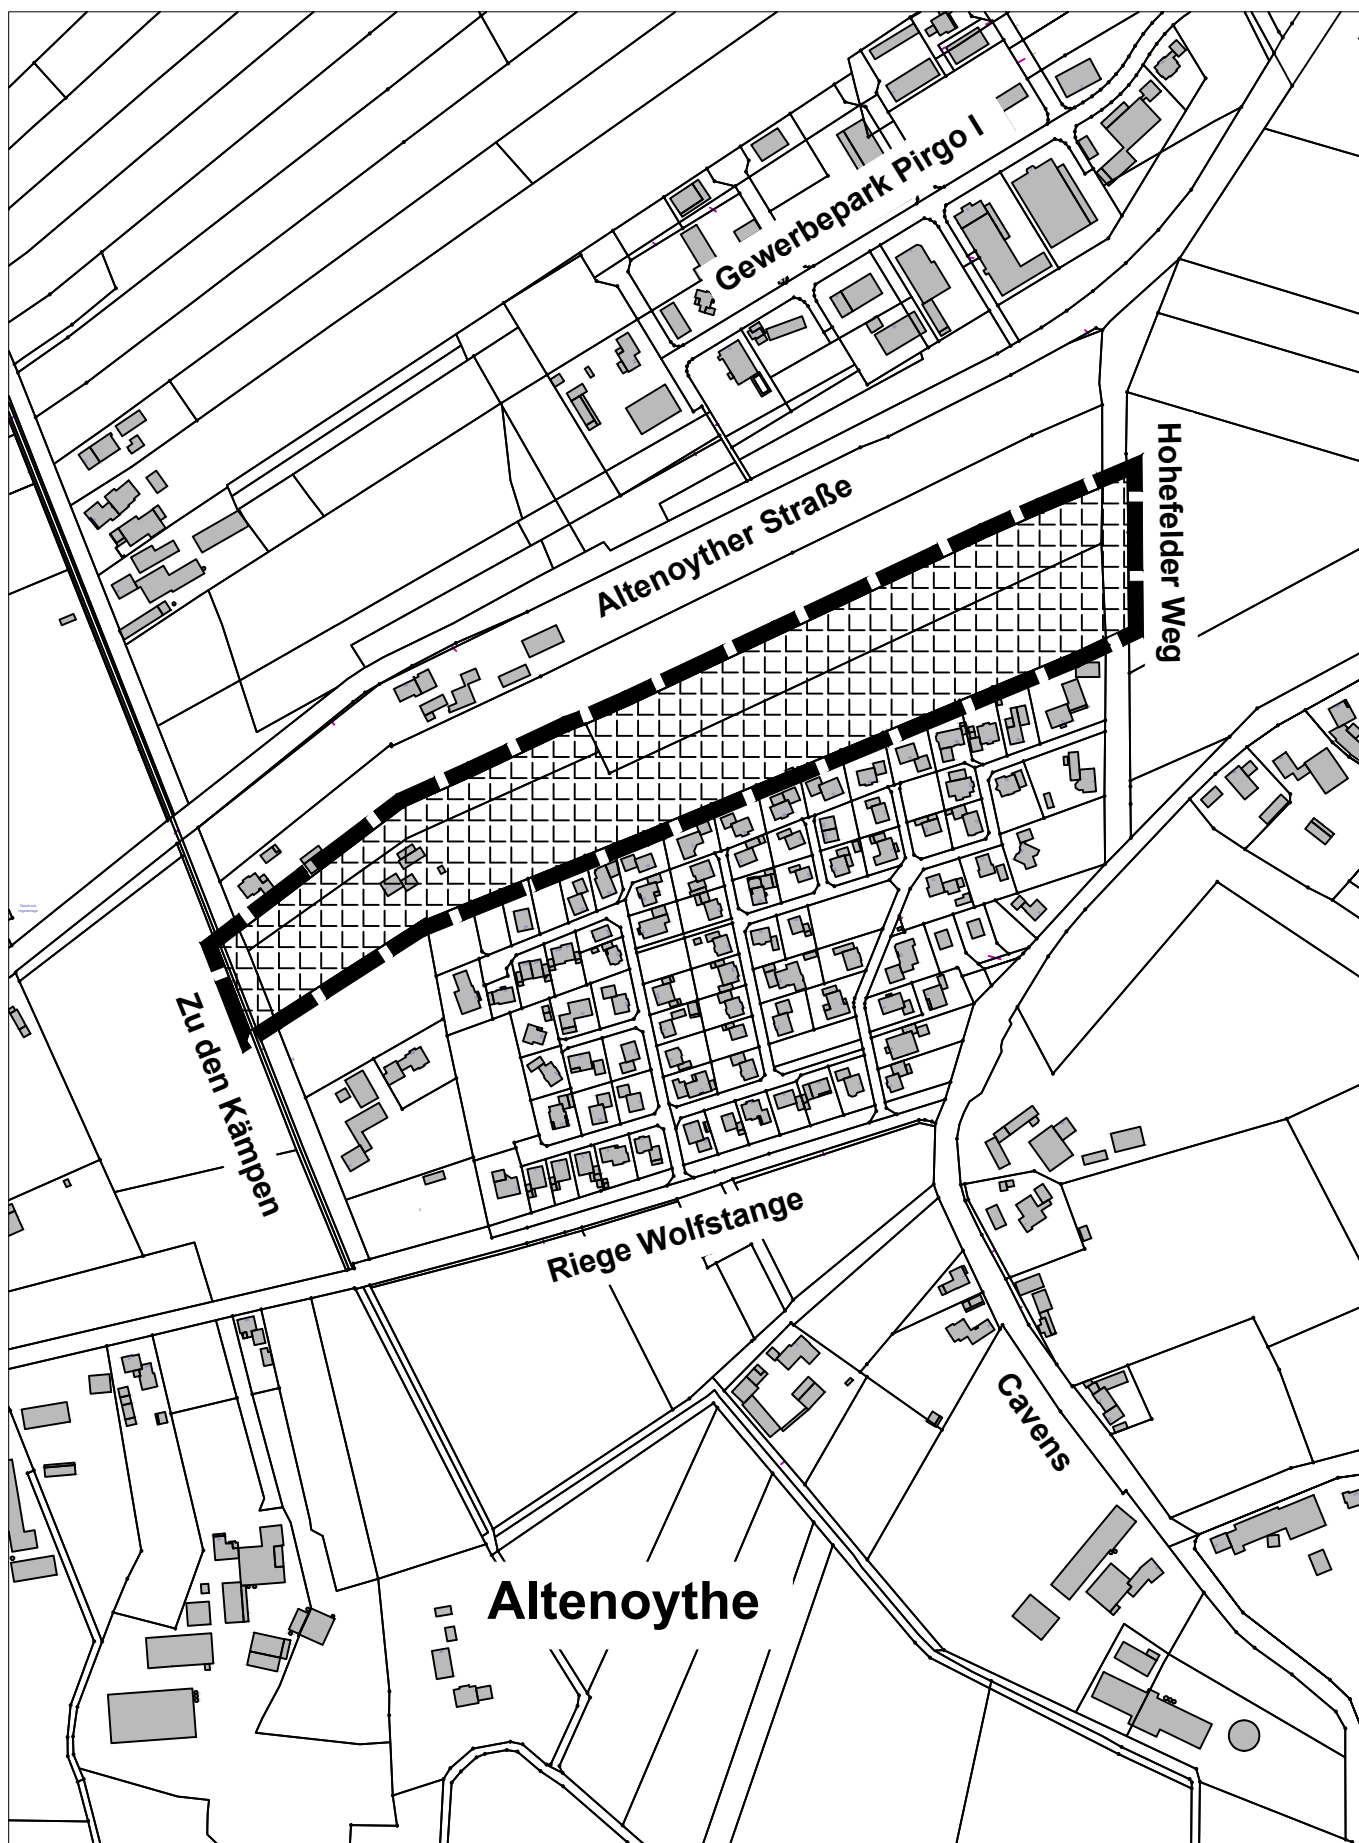

Stadt Friesoythe

Anlage zur Sitzungsvorlage

Aufstellung des Bebauungsplanes Nr. 241 "In der Neuen Kämpe"