


Teilendausbau M.: 1:50

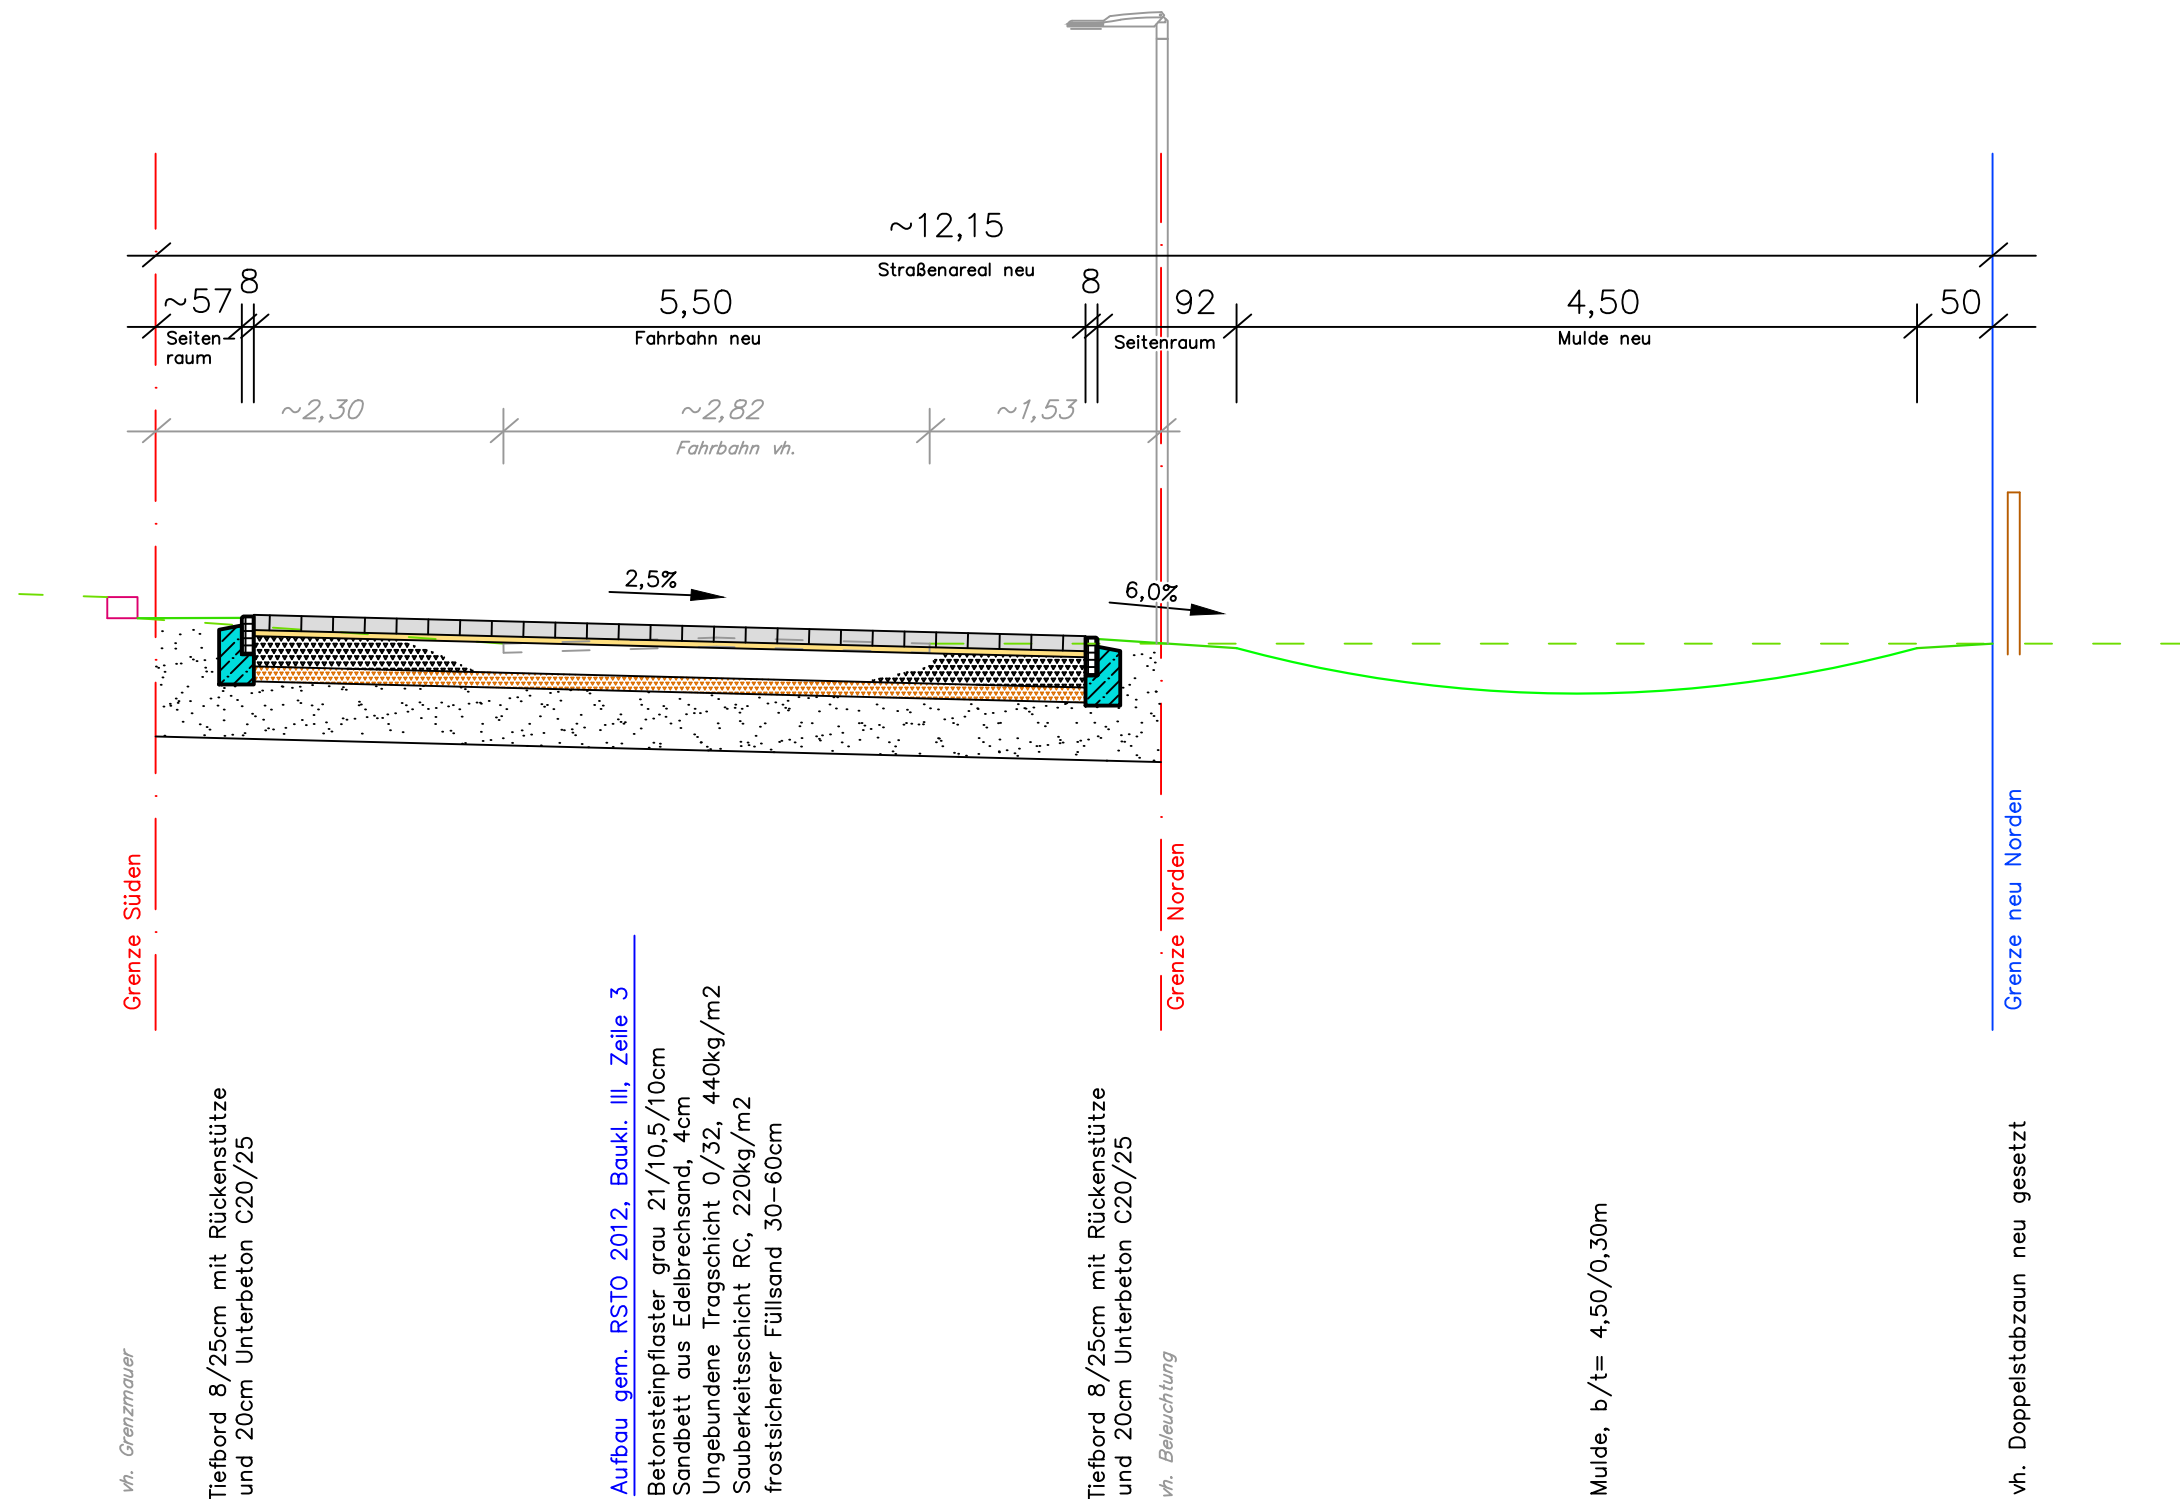

Stadt Friesoythe
Teilausbau der Straße "Hermannsweg" in
in Neumarkhausen
Endausbau
Querschnitt M.: 1:50