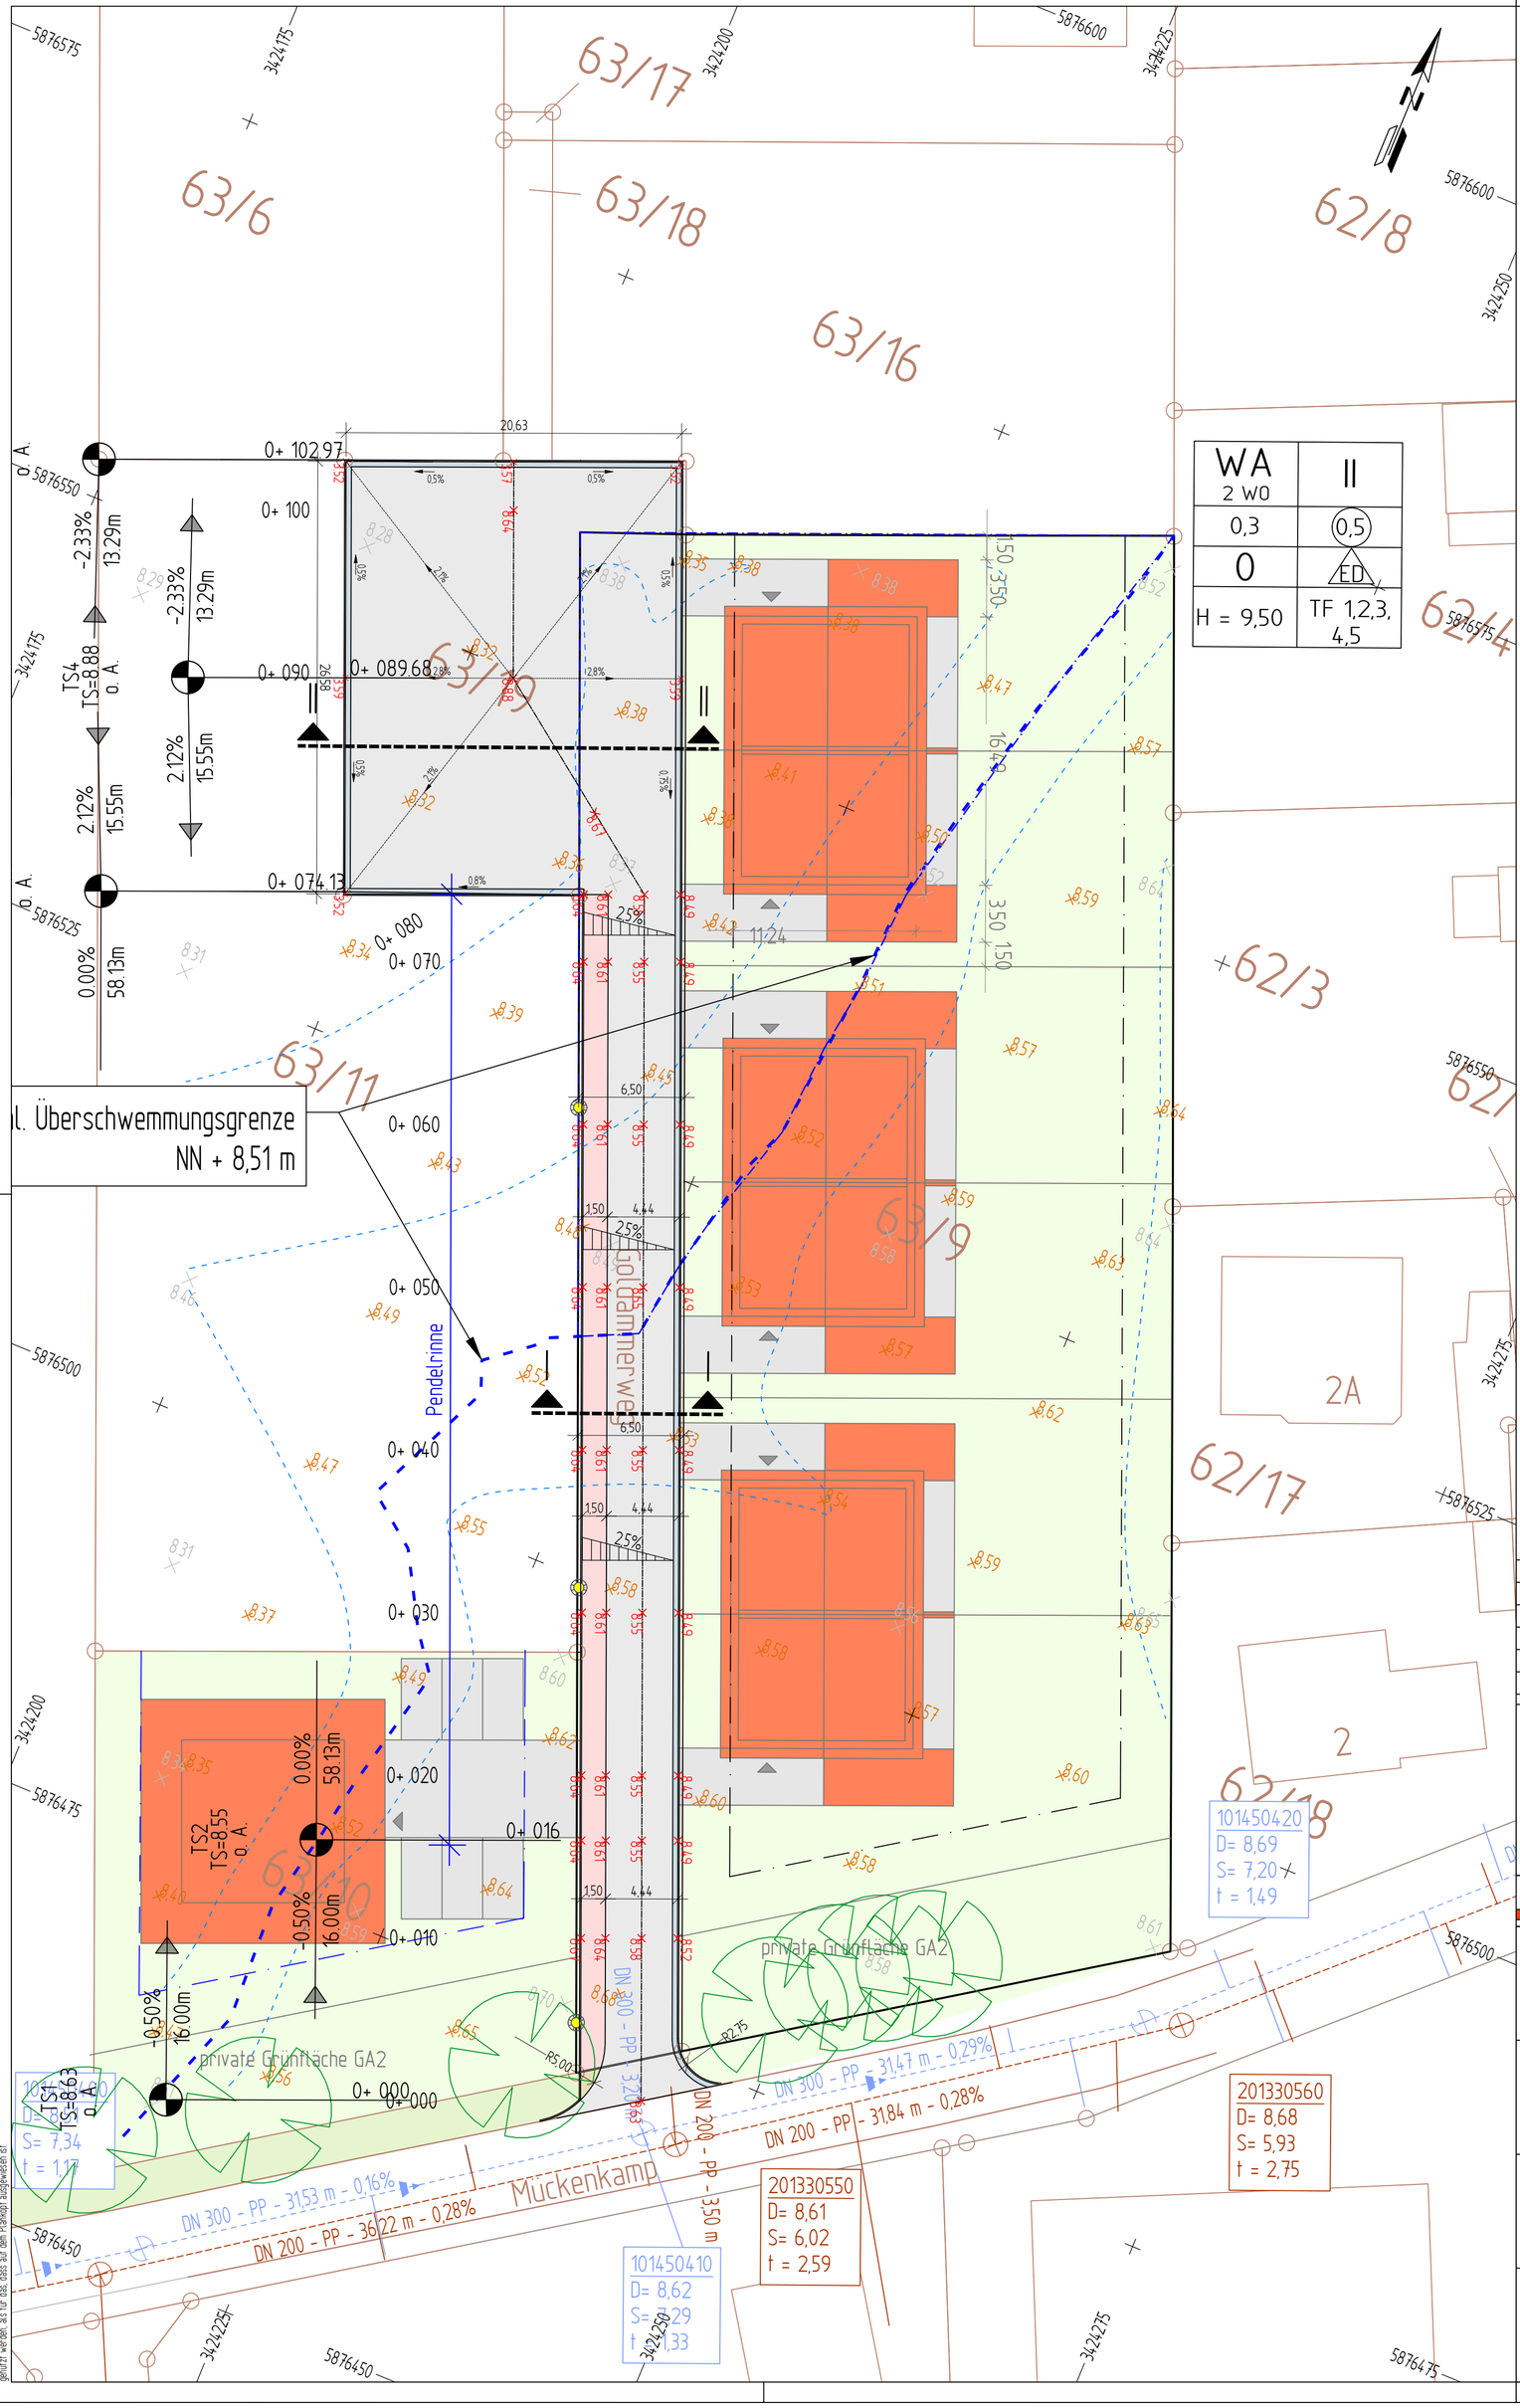

Zeichenerklärung

- gepl. Deckenhöhe
- Längs-/Quergefälle
- best. Geländehöhe / Vermessungspunkt
- best. Geländehöhe (interpoliert)
- gepl. Beleuchtung

Legende

- Baugrenze
- Planungsgrenze
- Überschwemmungsgebiet
- Baumbestand

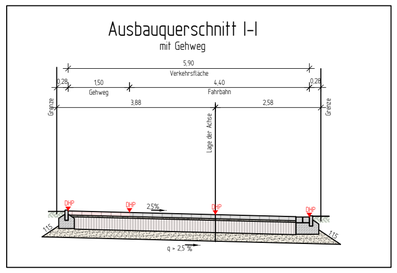

Nr.	Art der Änderung	Datum	Aufgestellt

Entwurfsbearbeitung:

WESSELS UND GRÜNEFELD
INGENIEURBERATUNG GMBH
TIEFBAU I STRASSENPLANUNG I KANALPLANUNG I BAUÜBERWACHUNG

Böseler Straße 31
49681 Garrel

Tel. 04474-50-523-0
Fax: 04474-50-523-29

E-Mail: info@ing-wug.de
www.ing-wug.de

	Datum	Zeichen
gezeichnet:	12.07.2021	Block
bearbeitet:	10.09.2021	Block
Projekt:	02-GIL-20-01	
Blatt Gr.:	630 x 630 mm	
geprüft:		

1

Auftraggeber:

Valerij Gilwert

Helene-Holling-Str.14, 26169 Friesoythe

Maßnahme:

Neubau von drei Doppelhäusern
und einem Mehrfamilienhaus
in der Stadt Friesoythe

Unterlage Nr.: 05
Blatt Nr.: 1
Reg. Nr.: 1

Darstellung:

Ausführungsplanung

Unterlage:

Lageplan
Deckenhöhenplan

Maßstab: 1:250

Aufgestellt:

Geprüft und Genehmigt:

Dieser Unterlage/Plan darf ohne vorherige Genehmigung des Erstellers nicht veröffentlicht, vervielfältigt oder geändert, noch für ein anderes Bauvorhaben genutzt werden, als für das, dass auf dem Planwerk ausgewiesen ist!

P:\ - AUFTRAGGEBER 2014\02 WUG GmbH\Gilwert\02-GIL-20-01 Privaterschließung Mückenkamp\02 Planungen\04 Pläne - Zeichnungen\L-PLAN-Teilgebiete.neu