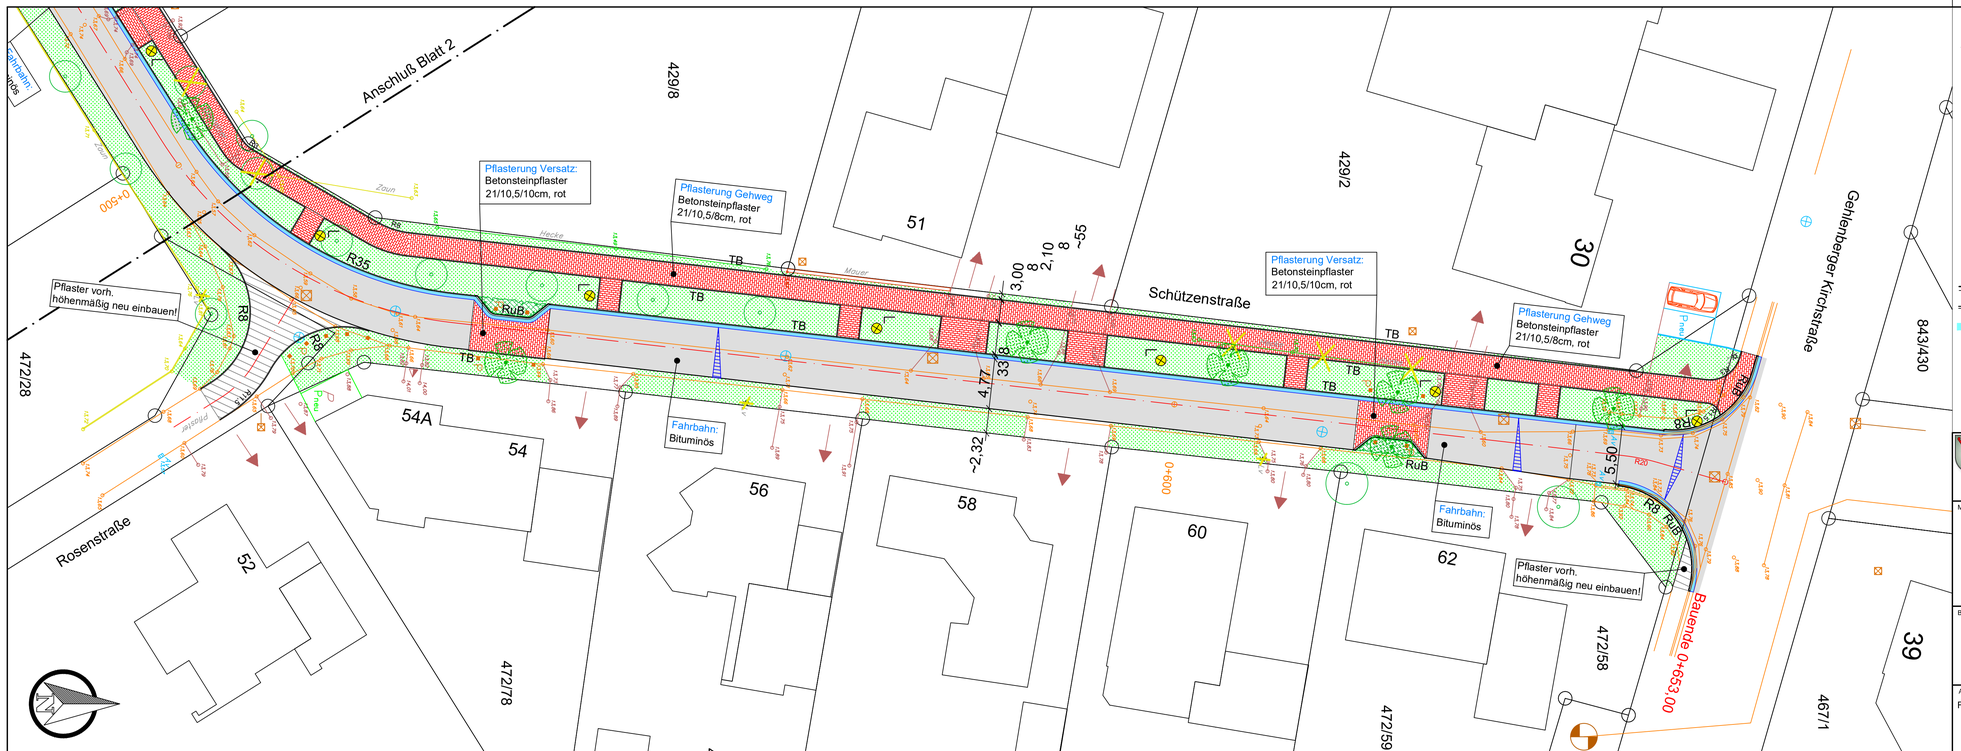

Legende

- vorh. Grenzen
- vorh. Bebauung
- vorh. Bebauung nicht eingemessen
- vorh. Straßen
- vorh. SW-Kanal
- vorh. RW-Kanal
- vorh. Zufahrt
- vorh. Zugang
- vorh. Beleuchtung
- vorh. Bäume
- vorh. Bäume fällen
- vorh. Hecken
- vorh. Zaun
- 14,35 vorh. Hecken/Zaunhöhe
- 14,32 vorh. Straßenhöhen
- 14,38 vorh. Zufahrtshöhen
- Av 14,13 vorh. Ablauf mit Höhe
- gepl. Fuß-/Radweg (Betonsteinpflaster rot)
- gepl. Aufpflasterung/ Einengung (Betonsteinpflaster rot)
- gepl. Fahrbahn (Bituminös)
- RuB gepl. Rundbord, h=6cm
- TB gepl. Tiefbord TB, h=1cm
- A gepl. Rinne mit Ablauf und Fließrichtung
- gepl. Grünstreifen
- gepl. Unterpflanzung
- gepl. Bäume
- L gepl. Straßenbeleuchtung (Hellux LED, 2x10Watt, LpH=4,50m)

Stadt I Friesoythe
Der Bürgermeister

Rathaus am Stadtpark
Alte Mühlenstraße 12
26169 Friesoythe
Tel. 04491-9293-0
Fax 04491-9293-300
rathaus@friesoythe.de

Maßnahme / Vorhaben:

Endausbau der Schützenstraße im B-Plan Nr. 85 "Blankenpohl" in Gehlenberg

Geplant: Christian Gerdes
Bearbeitet: Christian Gerdes
Gezeichnet: 03.07.2017 Nei
Geändert: 15.01.2021 Nei

Bauteil: Lageplan

Maßstab: 1:250
Ausfertigung:
Anlage:

Aufgestellt:
Friesoythe, den
Der Bürgermeister
i. A.

Vorentwurfsplanung
Entwurfsplanung
Ausführungsplanung

Blatt-Nr.: 3
Aktenzeichen: 642-30-324
Plangröße: 0,950x0,297= 0,282m2

L:\csd\Schützenstraße Gehlenberg\Ausbauplanung 03.2021.dwg