


vorh. Grenze Westen

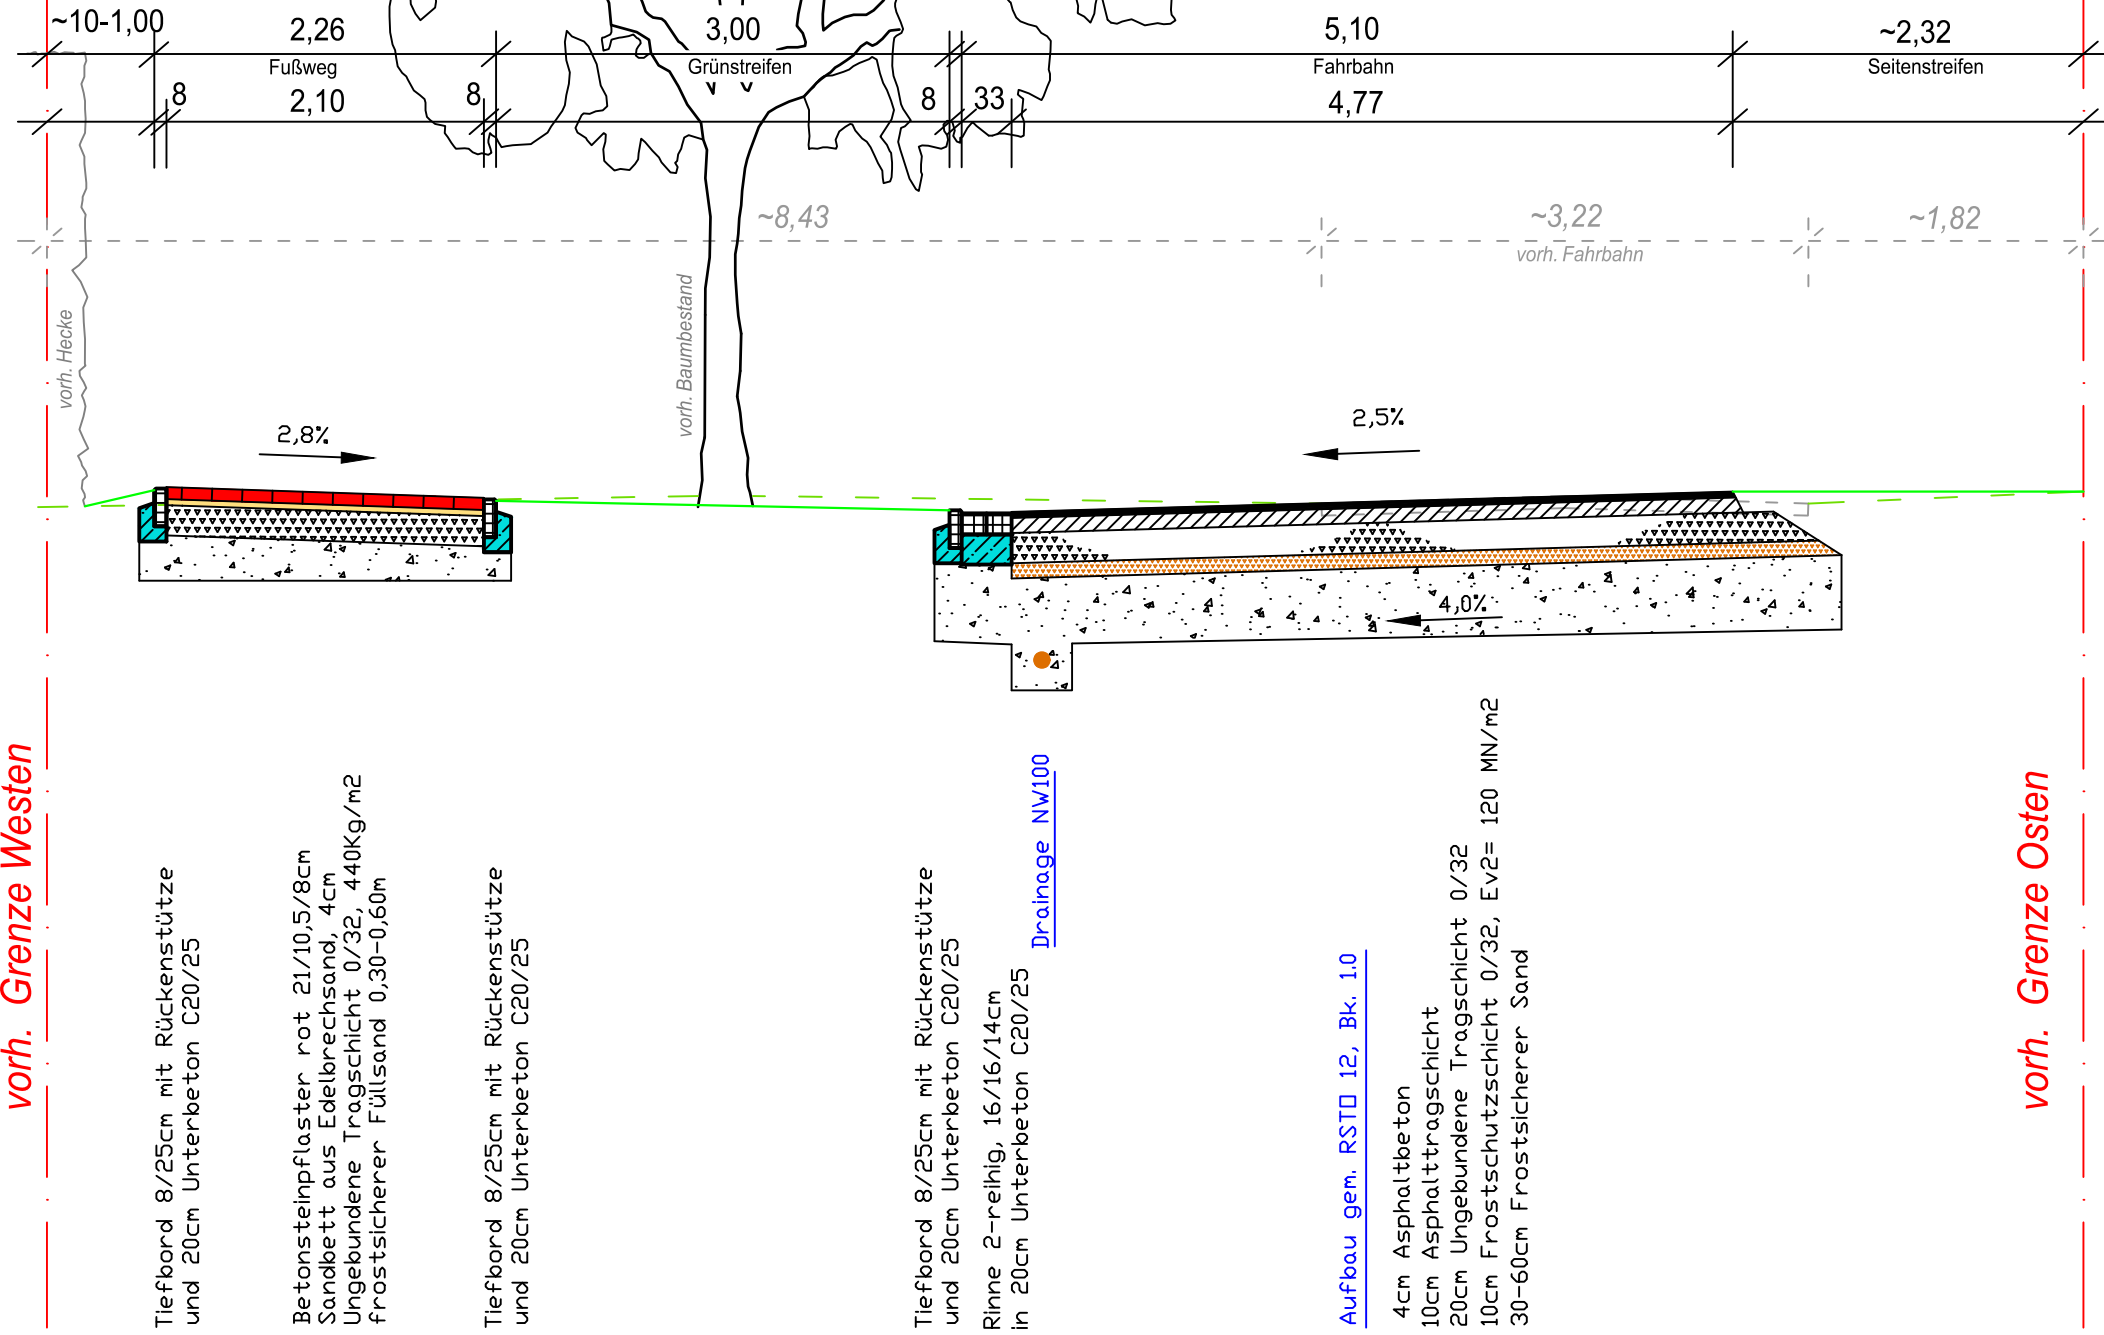

Schützenstraße/ Gehlenberg
Bituminöse Fahrbahn
Querschnitt M.: 1:50
Station: 0+555