


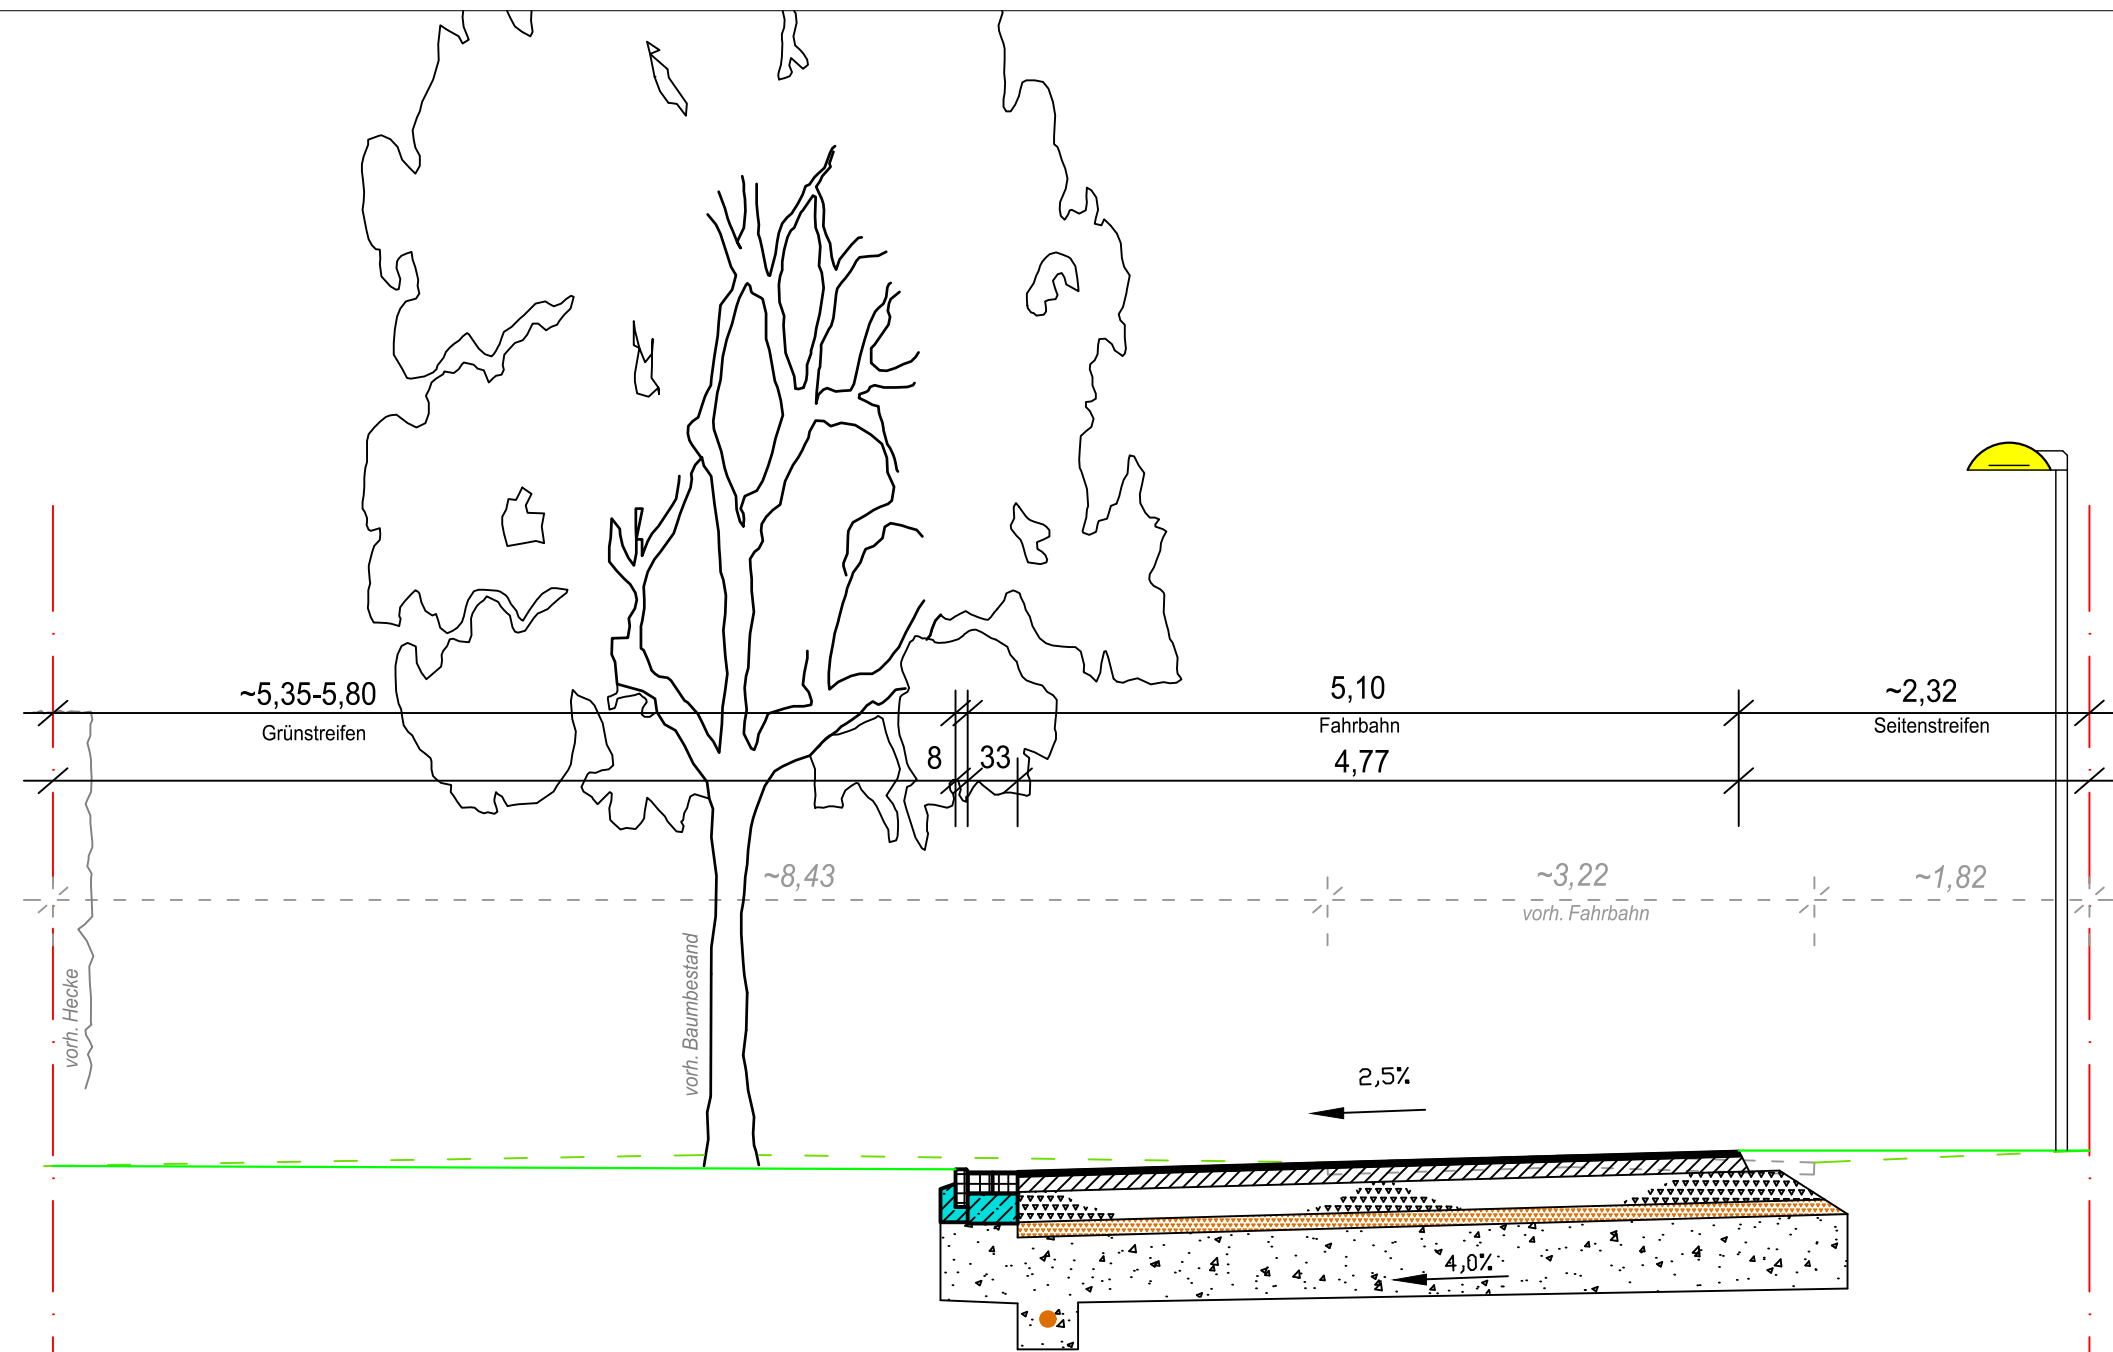

vorh. Grenze Westen

Tiefbord 8/25cm mit Rückenstütze  
und 20cm Unterbeton C20/25  
Rinne 2-reihig, 16/16/14cm  
in 20cm Unterbeton C20/25

[Drainage NW100](#)

[Aufbau gem. RSTD 12, Bk. 1.0](#)

4cm Asphaltbeton  
10cm Asphalttragschicht  
20cm Ungebundene Tragschicht 0/32  
10cm Frostschuttschicht 0/32, Ev2= 120 MN/m2  
30-60cm Frostsicherer Sand

Beleuchtung Hellux(2x22W), LPH 4,50m

vorh. Grenze Osten

Schützenstraße/ Gehlenberg  
Bituminöse Fahrbahn  
Alt. 1: ohne Radweg

Querschnitt M.: 1:50  
Station: 0+555