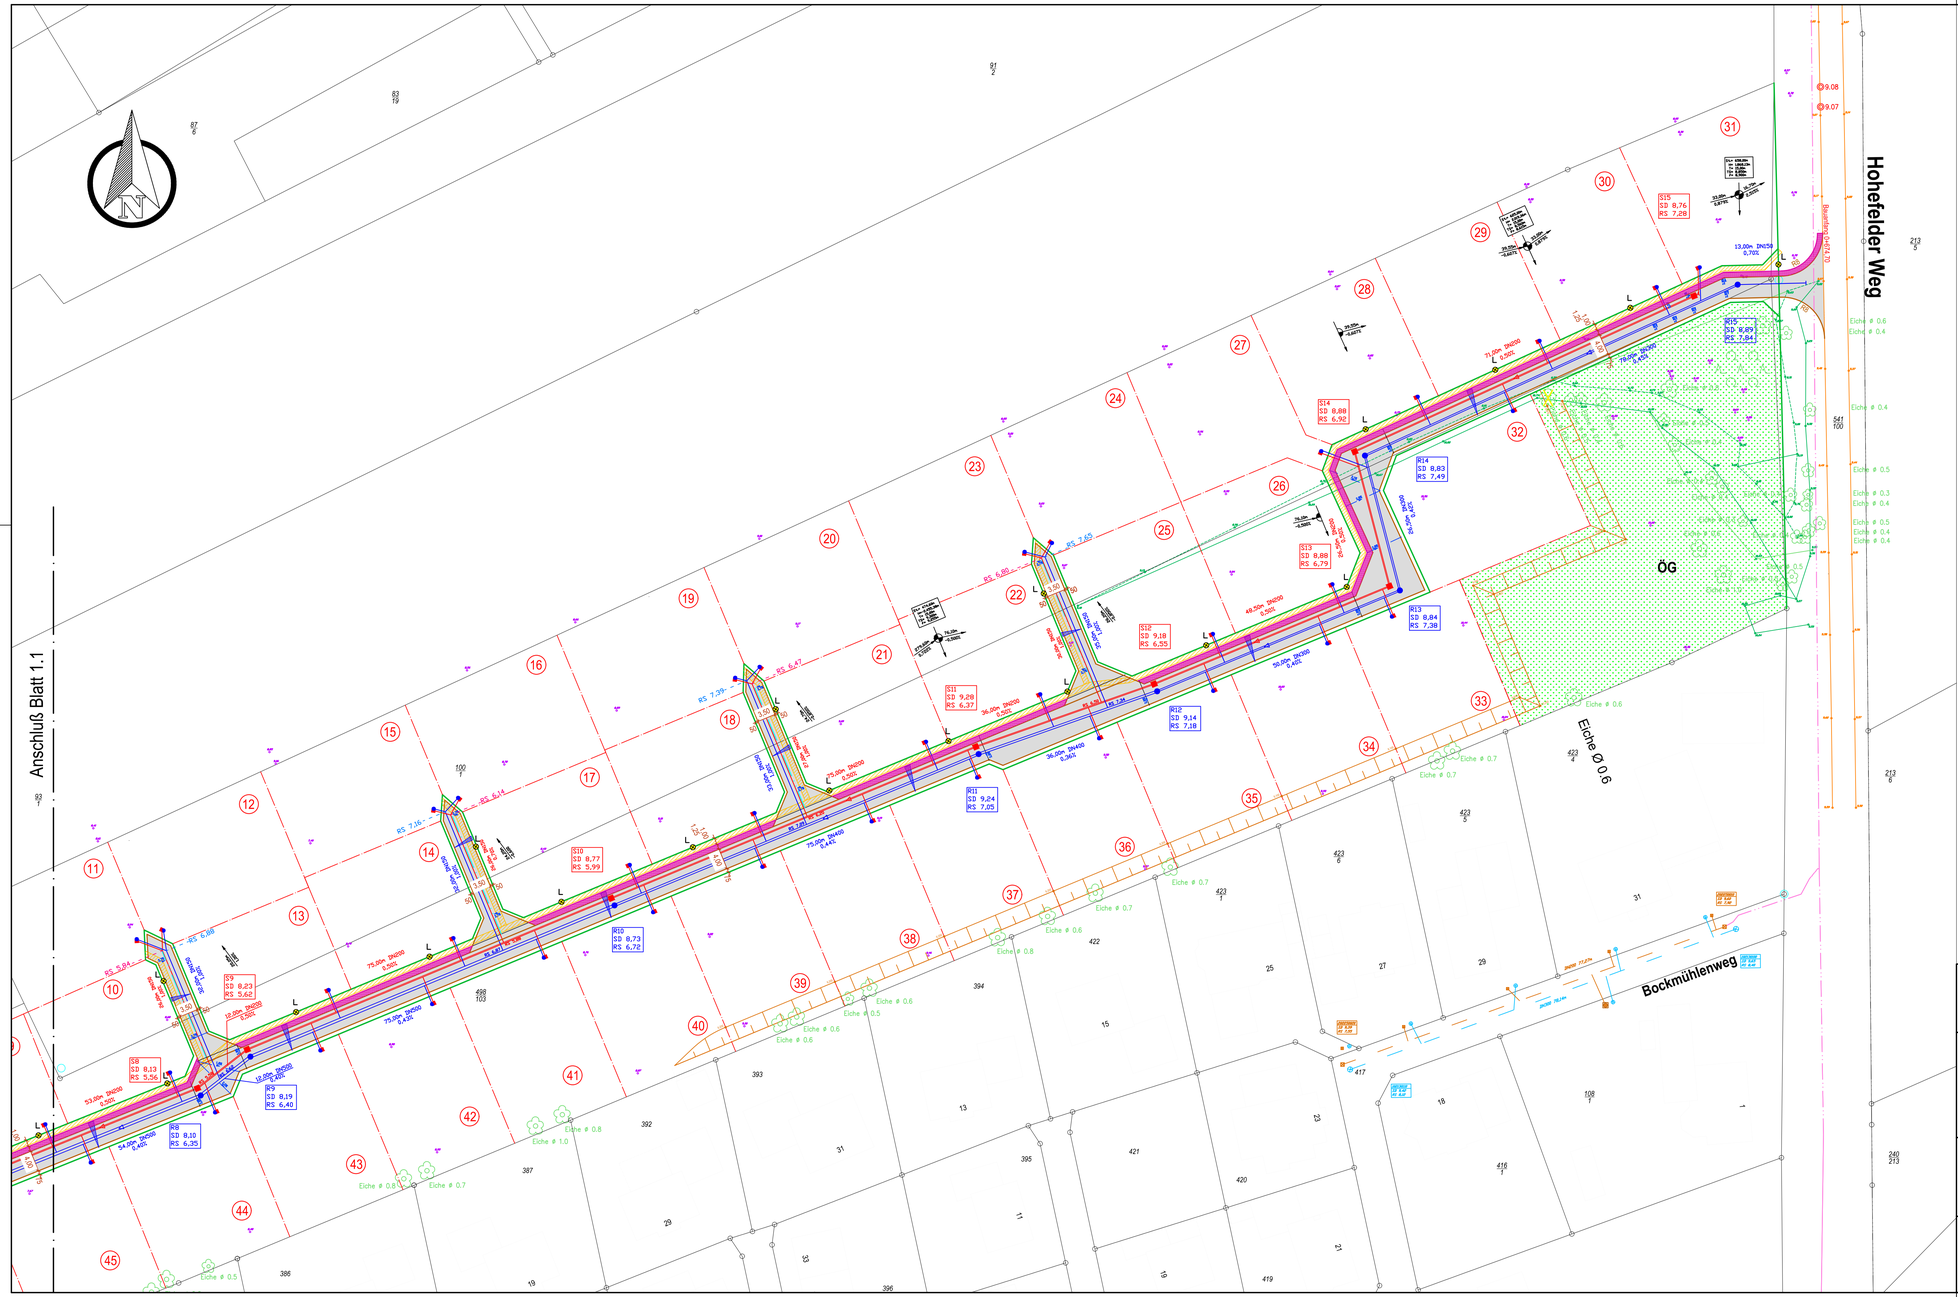

Legende

- vorh. Grenzen
- vorh. Bebauung
- vorh. Straßen
- vorh. SW-Kanal
- vorh. RW-Kanal
- vorh. Zufahrt
- vorh. Zugang
- vorh. Straßenbeleuchtung
- vorh. Geländehöhe
- vorh. Straßenhöhen
- vorh. Grabenhöhen
- vorh. Höhen Schieber Versorger
- vorh. Bäume
- vorh. Ablauf
- vorh. Graben
- vorh. Druckrohrleitung

- gepl. Straßenareal
- gepl. Grundstücksgrenzen
- gepl. SW-Kanal mit Schacht
- gepl. SW+RW-Kanal Hausanschluss als Aqua-Duo Schacht
- gepl. SW-Kanal Druckrohrleitung
- gepl. RW-Kanal mit Schacht
- gepl. Beleuchtung, AEC iTron one (15W), LPH 4,50m
- gepl. Versorgungstrasse(b=1,00m)
- gepl. Baustraße(bituminös), b= 3,50-4,00m
- gepl. Randbefestigung(Gesteinkörnung), b= 1,00m
- gepl. Ablauf(I.BA Teilausbau)

Stadt | Friesoythe
Der Bürgermeister

Rathaus am Stadtpark
Alte Mühlenstraße 12
26169 Friesoythe
Tel. 04491-9293-0
Fax 04491-9293-300
rathaus@friesoythe.de

Maßnahme / Vorhaben:

Erschließung B-Plan Nr. 241
"In der Neuen Kämpe" in Altenoythe

hier: SW- und RW-Kanalplanung, Baustraße Bl. 1.2

Geplant: Christian Gerdes
Bearbeitet: Christian Gerdes
Gezeichnet: 31.03.21 Nei
Geändert: 31.01.22 Nei

Bauteil: Lageplan

Maßstab: 1:500

Ausfertigung:

Anlage:

Aufgestellt:
Friesoythe, den
Der Bürgermeister
i. A.

Vorentwurfsplanung	X
Entwurfsplanung	
Ausführungsplanung	

Blatt-Nr.: 1.2

Aktenzeichen: 622-235

Plangröße: 0,950x0,500= 0,475m²