


Dieser(n) Unterlage/Plan darf ohne vorherige Genehmigung des Erstellers nicht veröffentlicht, vervielfältigt oder geändert, noch für einen anderen Bauvorhaben genutzt werden als für das, dass auf dem Plankopf ausgewiesen ist.

## Ausbauquerschnitt I-I

Baustraße

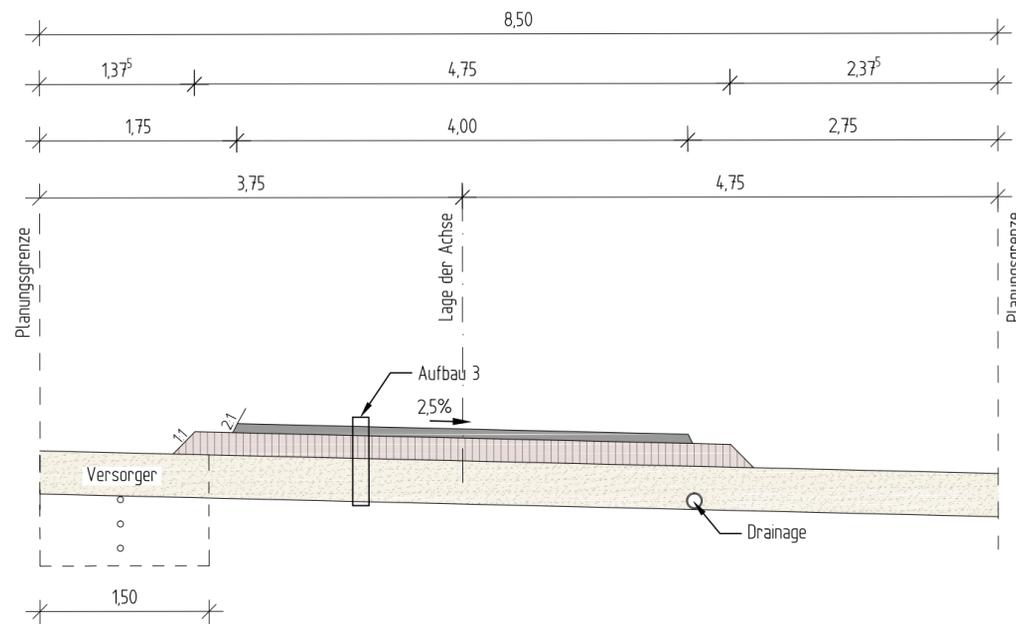


**\* Hinweis**  
Baustoffgemisch 0/32 aus  
natürlicher Gesteinskörnung (Naturgestein)  
keine rezyklierte Gesteinskörnung (RC-Material)

**\*\*Hinweis:**  
Bordstein gem. DIT, DIN 1340 / EN 483  
Beton C 20/25 gem. DIN 1045-2 / DIN EN 206-1

## Ausbauquerschnitt II-II

Baustraße

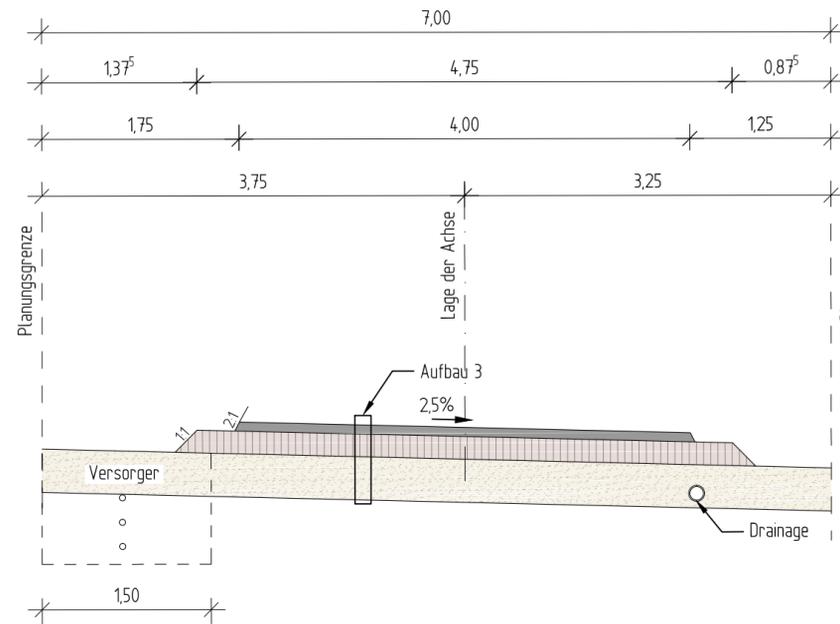

**Aufbau 3**  
Oberbau in Asphaltbauweise

- 8 cm Asphalttragschicht AC 22 TN, 50/70
- 20 cm Baustoffgemisch 0/32; EV<sub>2</sub> ≥ 150 MPa  
gem. ZTV SoB-SfB/ZTV T-SfB
- ≥ 38 cm Frostschutzschicht aus frostunempfindl. Material  
gem. ZTV-SoB 04 (Erdplanum EV<sub>2</sub> ≥ 45 MPa)
- ≥ 66 cm Gesamtaufbau

M: 125

Nr.	Art der Änderung	Datum	Aufgestellt

Entwurfsbearbeitung:

**WESSELS UND GRÜNEFELD**  
INGENIEURBERATUNG GMBH

TIEFBAU | STRASSENPLANUNG | KANALPLANUNG | BAUÜBERWACHUNG

Böseler Straße 31    Tel. 044 74-50-523-0    E-Mail: info@ing-wug.de  
49681 Garrel                      Fax: 044 74-50-523-29                      www.ing-wug.de

gezeichnet:	20.01.2021	Block
bearbeitet:	20.01.2021	Block
Projekt:	02-KNE-20-01	
Blatt Gr.:	630 x 330 mm <sup>2</sup>	
geprüft:		

1

**Auftraggeber:**

**Schlattbohm GmbH & Co. KG**  
Neuscharreler Str.1, 26169 Friesoythe

**Maßnahme:**  
Erschließung des Bebauungsplans 238 (Schlattbohm)  
an der Thüler Straße/ Stadt Friesoythe  
Landkreis Cloppenburg

Unterlage Nr.: 07  
Blatt Nr.: 1  
Reg. Nr.:

**Darstellung:**

Ausführungsplanung

**Unterlage:**

Querschnitte  
- Baustraße -

Maßstab: 1:50

**Aufgestellt:**

Geprüft und Genehmigt:

P:\1 - AUFTRAGGEBER 2014\02 WUG GmbH\Kneelangen\02-KNE-20-01\02 Planung\04 Pläne - Zeichnungen\Querschnitt.dwg