

Nordplan Eilers • Schwaneburger Straße 67a • 26169 Friesoythe

An die
Stadt Friesoythe
Alte Mühlenstraße 12

26169 Friesoythe

z.H.: Herrn Sandmann

Nordplan Eilers

Schwaneburger Straße 67a
26169 Friesoythe

Tel.: 04491/ 91 88 90

Fax.: 04491/ 45 19

Friesoythe, den **01.12.2021**

Seite: **01**

Betr.: Änderung des Bebauungsplanes Nr. 6 der Stadt Friesoythe „Ortsteil Scheefenkamp“ in Teilbereichen


Sehr geehrter Herr Sandmann,

hiermit beantrag ich, im Auftrage meines Kunden Herrn Cahit Güven, die Änderung des oben genannten Bebauungsplanes im Bereich Scheefenkamp Ecke Barßeler Straße (siehe auch B-Plan). In diesem Bereich ist die Art der baulichen Nutzung als GE (Gewerbe)-Gebiet ausgewiesen. Ich bitte Sie aus dem GE-Gebiet ein MI (Misch)-Gebiet zu machen, da mein Kunde dort den Bau einer Wohnanlage plant. Da alle umliegenden Gebiete ebenfalls MI-Gebiete sind und in dem derzeitigen GE-Gebiet lediglich eine Tischlerei und ein Barbershop sind, die auch in einem MI-Gebiet zugelassen werden können, bitte ich um wohlwollende Prüfung und Genehmigung meines Antrages.


Mit freundlichen Grüßen!



Swen Eilers

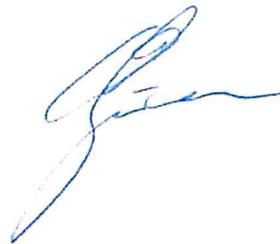

Auszug aus dem Bebauungsplan
 Nr. 6 der Stadt Freising
 Ortsteil Scheefenkarr
~~Plan~~ Planänderung
 - im unteren Bereich

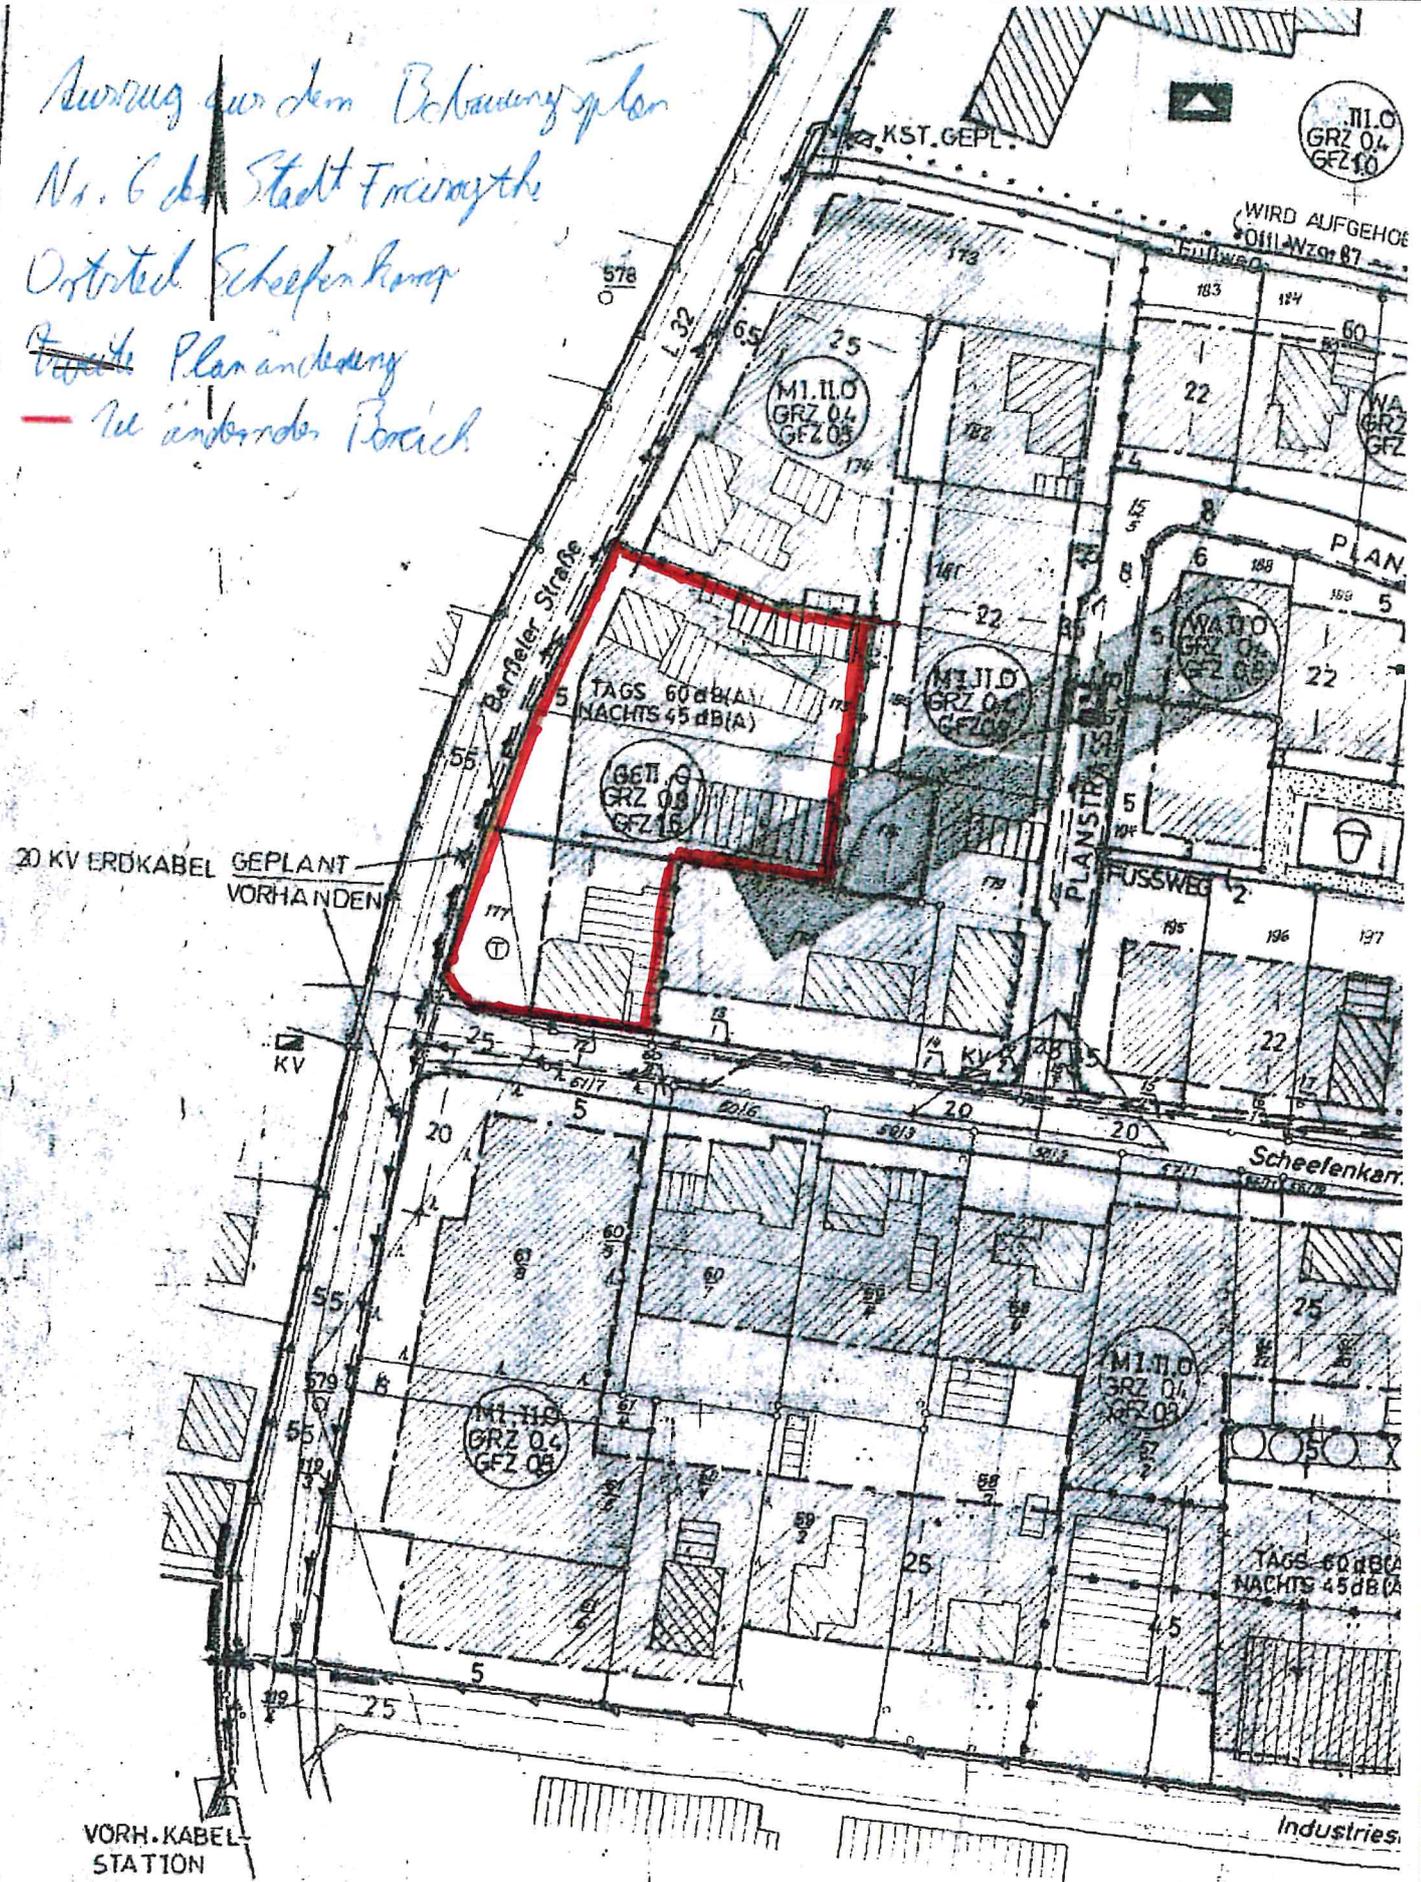

Freigabevermerk:
 Dem Landkreis Clappenburg wird die Vervielfältigung
 dieses Planes (Stand v. 18. 2. 1974) unter den anzei-
 gerten Bedingungen freigegeben.

Clappenburg den 19. 2. 1974

BEARBEITET: