


# Stadt Friesoythe

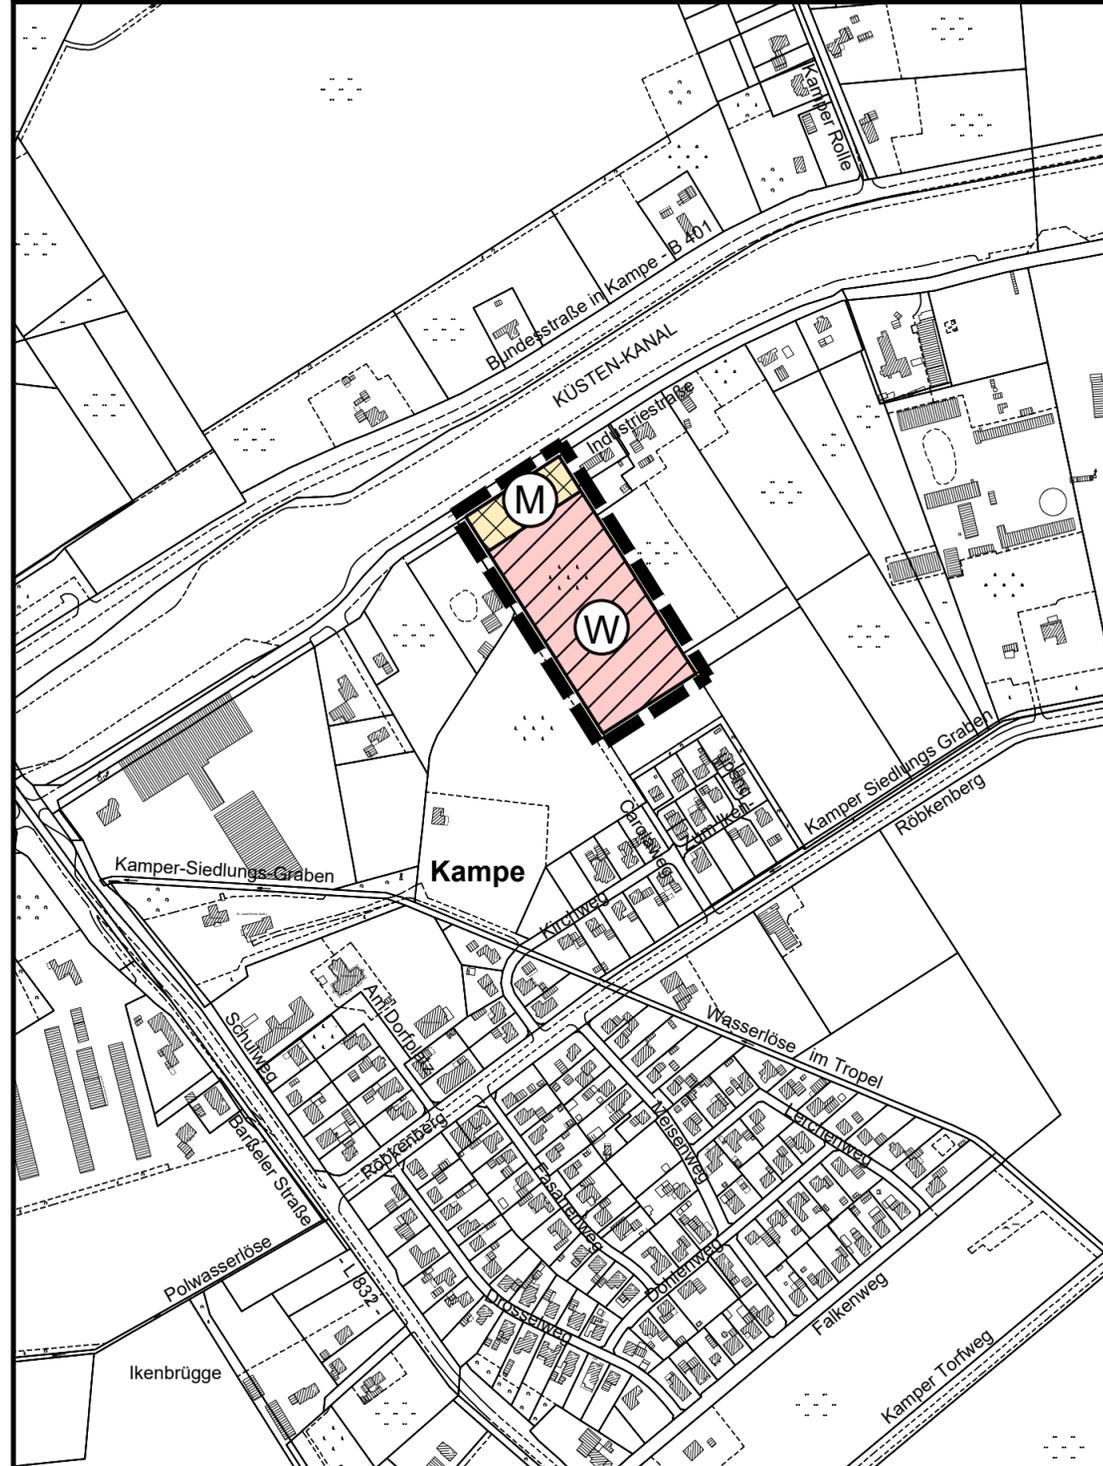

## Verfahrensvermerke

Der Verwaltungsausschuss der Stadt Friesoythe hat in seiner Sitzung am ..... die Aufstellung der Änderung 79. Änderung des Flächennutzungsplanes beschlossen.  
 Der Aufstellungsbeschluss ist gemäß § 2 Abs. 1 BauGB am ..... ortsüblich bekannt gemacht.  
 Friesoythe, den .....  
 .....  
 Bürgermeister

Der Entwurf der Flächennutzungsplanänderung wurde ausgearbeitet durch das :  
**Büro für Stadtplanung, Gieselmann und Müller GmbH**  
 Eschenplatz 2 , 26129 Oldenburg , Tel.: 0441 - 59 36 55  
 Oldenburg, den .....

Der Verwaltungsausschuss der Stadt Friesoythe hat in seiner Sitzung am ..... dem Entwurf der 79. Änderung des Flächennutzungsplanes und der Begründung einschließlich Umweltbericht zugestimmt und die öffentliche Auslegung gemäß § 3 Abs. 2 BauGB beschlossen.  
 Ort und Dauer der öffentlichen Auslegung wurden am ..... ortsüblich bekannt gemacht.  
 Der Entwurf der Flächennutzungsplanänderung und der Begründung einschließlich Umweltbericht haben vom ..... bis ..... gemäß § 3 Abs. 2 BauGB öffentlich ausgelegen.  
 Friesoythe, den .....  
 .....  
 Bürgermeister


Der Rat der Stadt Friesoythe hat nach Prüfung der Stellungnahmen gemäß § 3 Abs. 2 BauGB die 79. Änderung des Flächennutzungsplanes in seiner Sitzung am ..... beschlossen.  
 Friesoythe, den .....  
 .....  
 Bürgermeister

Die 79. Änderung des Flächennutzungsplanes ist mit Verfügung vom heutigen Tage unter Auflagen / mit Maßgaben gemäß § 6 BauGB genehmigt.  
 Die kenntlich gemachten Teile sind gemäß § 6 Abs. 3 BauGB von der Genehmigung ausgenommen.  
 Cloppenburg, den .....  
 Genehmigungsbehörde .....

Der Rat der Stadt Friesoythe ist den in der Genehmigungsverfügung vom ..... aufgeführten Auflagen / Maßgaben in seiner Sitzung am ..... beigetreten.  
 Die 79. Änderung des Flächennutzungsplanes hat zuvor wegen der Auflagen / Maßgaben vom ..... bis ..... öffentlich ausgelegen.  
 Ort und Dauer der öffentlichen Auslegung wurden am ..... ortsüblich bekannt gemacht.  
 Friesoythe, den .....  
 .....  
 Bürgermeister

Die Genehmigung der 79. Änderung des Flächennutzungsplanes ist gemäß § 6 Abs. 5 BauGB am ..... in der Nordwest Zeitung und der Münsterländischen Tageszeitung bekannt gemacht worden. Die 79. Änderung des Flächennutzungsplanes ist damit am ..... wirksam geworden.  
 Friesoythe, den .....  
 .....  
 Bürgermeister

Innerhalb eines Jahres nach Inkrafttreten der 79. Änderung des Flächennutzungsplanes sind Verletzungen von Vorschriften gemäß § 215 BauGB in Verbindung mit § 214 Abs. 1 - 3 BauGB gegenüber der Stadt nicht geltend gemacht worden.  
 Friesoythe, den .....  
 .....  
 Bürgermeister

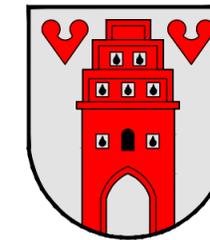

# STADT FRIESOYTHE

## 79. Änderung des Flächennutzungsplanes

(Bereich: Bebauungsplan Nr. 239 "Wohngebiet Industriestraße / Straße Röbbkenberg")

### - Entwurf -

### Präambel

Auf Grund des § 1 Abs. 3 des Baugesetzbuches (BauGB) i. V. m. § 58 des Niedersächsischen Kommunalverfassungsgesetzes (NKomVG) hat der Rat der Stadt Friesoythe diese 79. Änderung des Flächennutzungsplanes beschlossen.

Friesoythe, den .....

.....  
 Bürgermeister

### PLANZEICHENERKLÄRUNG GEMÄSS PLANZEICHENVERORDNUNG

Stand: 05.04.2022



Gemischte Bauflächen



Wohnbauflächen



Grenze des räumlichen Geltungsbereichs