


Stadt Friesoythe Der Bürgermeister
Fachbereich 3 - Stadtentwicklung
B. 70 Grundstücks- u. Gebäudemanagement
Alte Mühlenstraße 12
26169 Friesoythe

Auszug aus dem Liegenschaftskataster

Liegenschaftskarte 1:1000
Erstellt am 17.01.2022

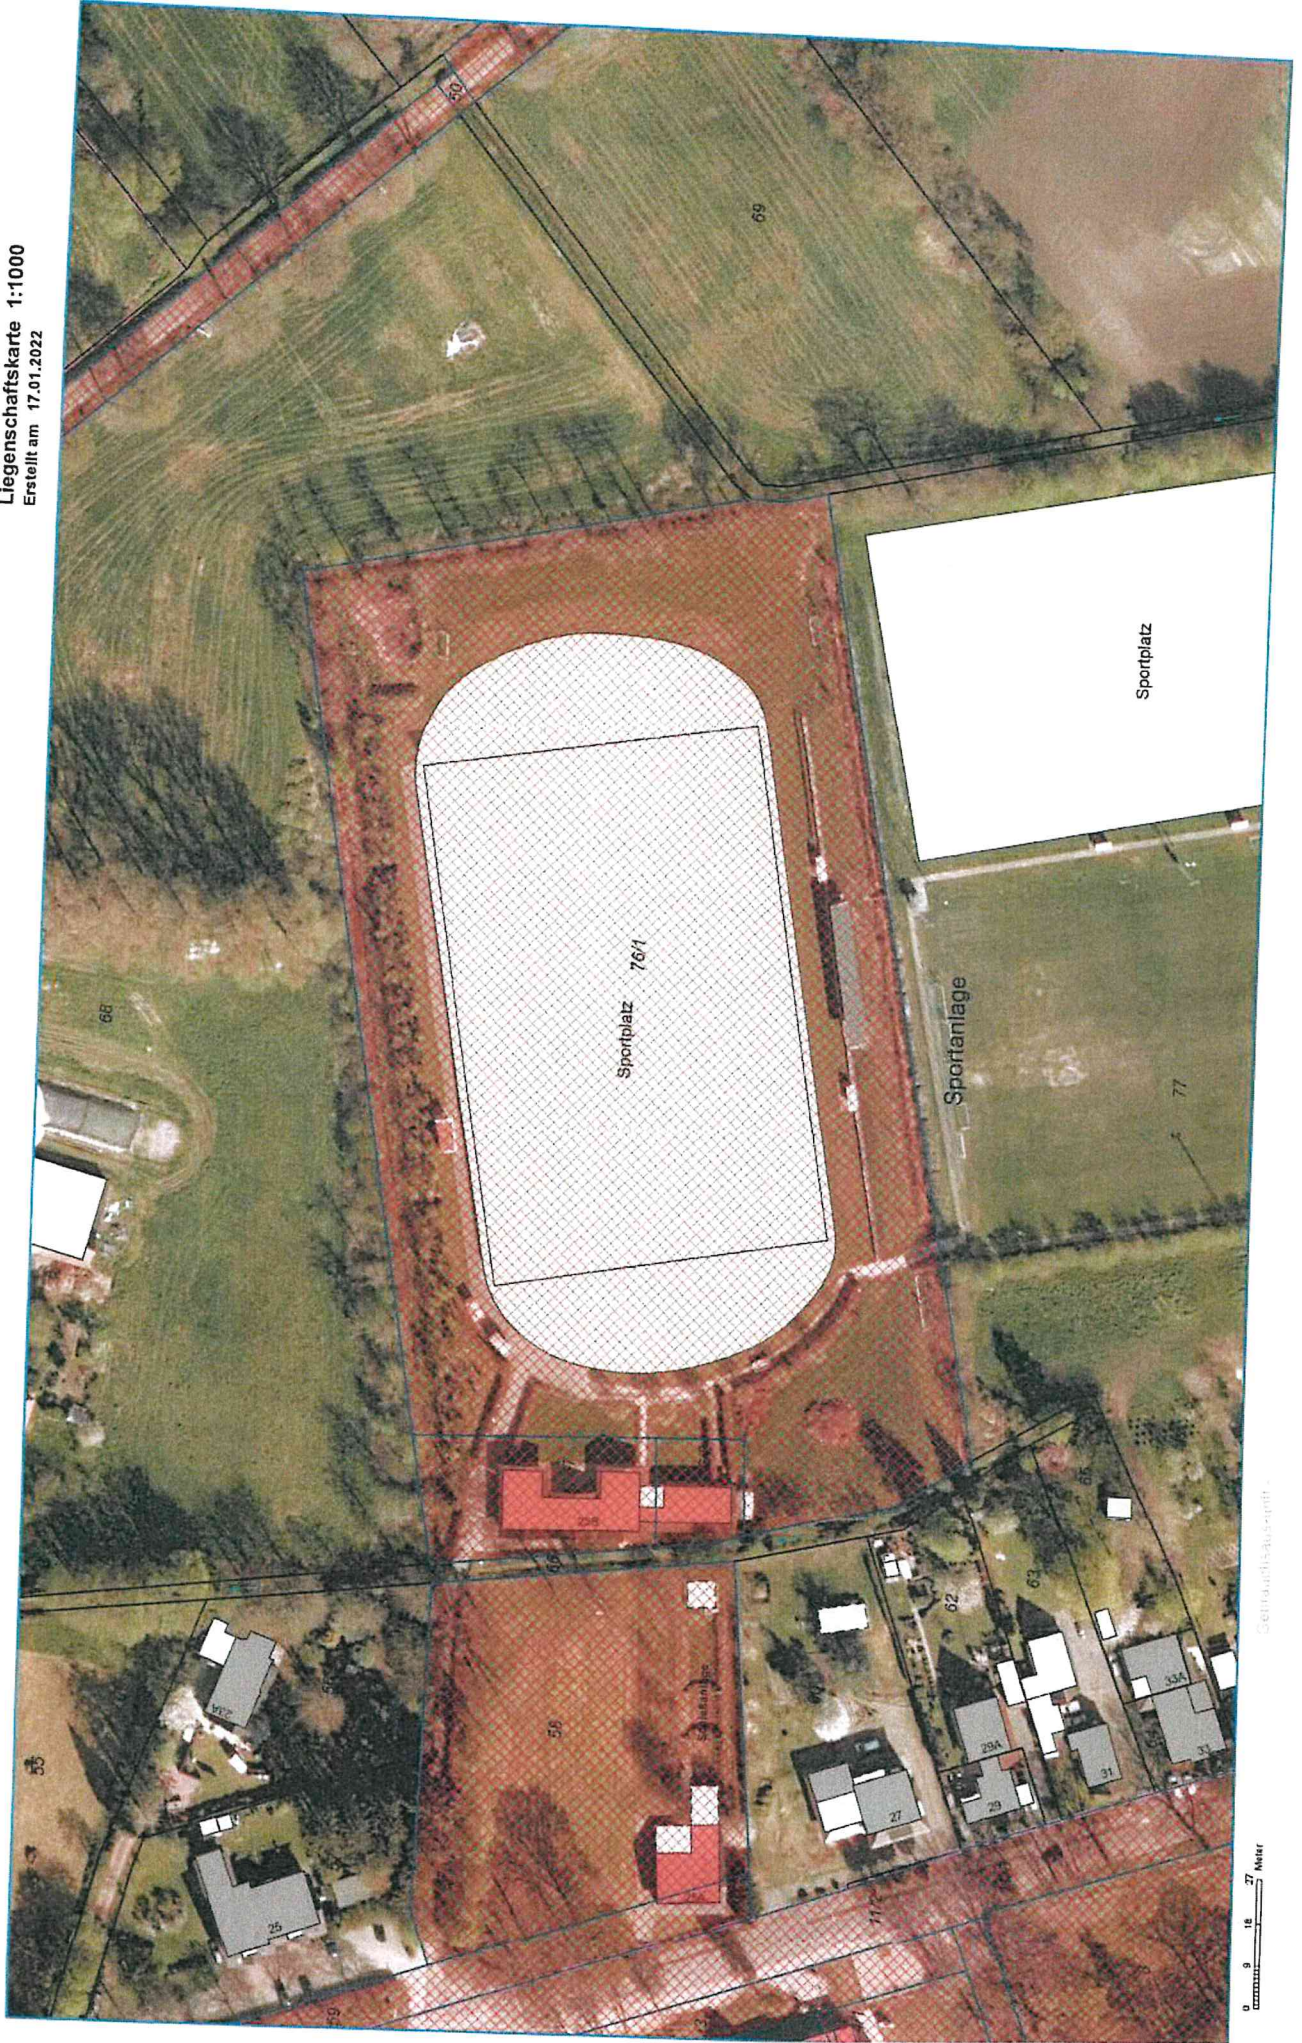

Geplante Sportanlage