



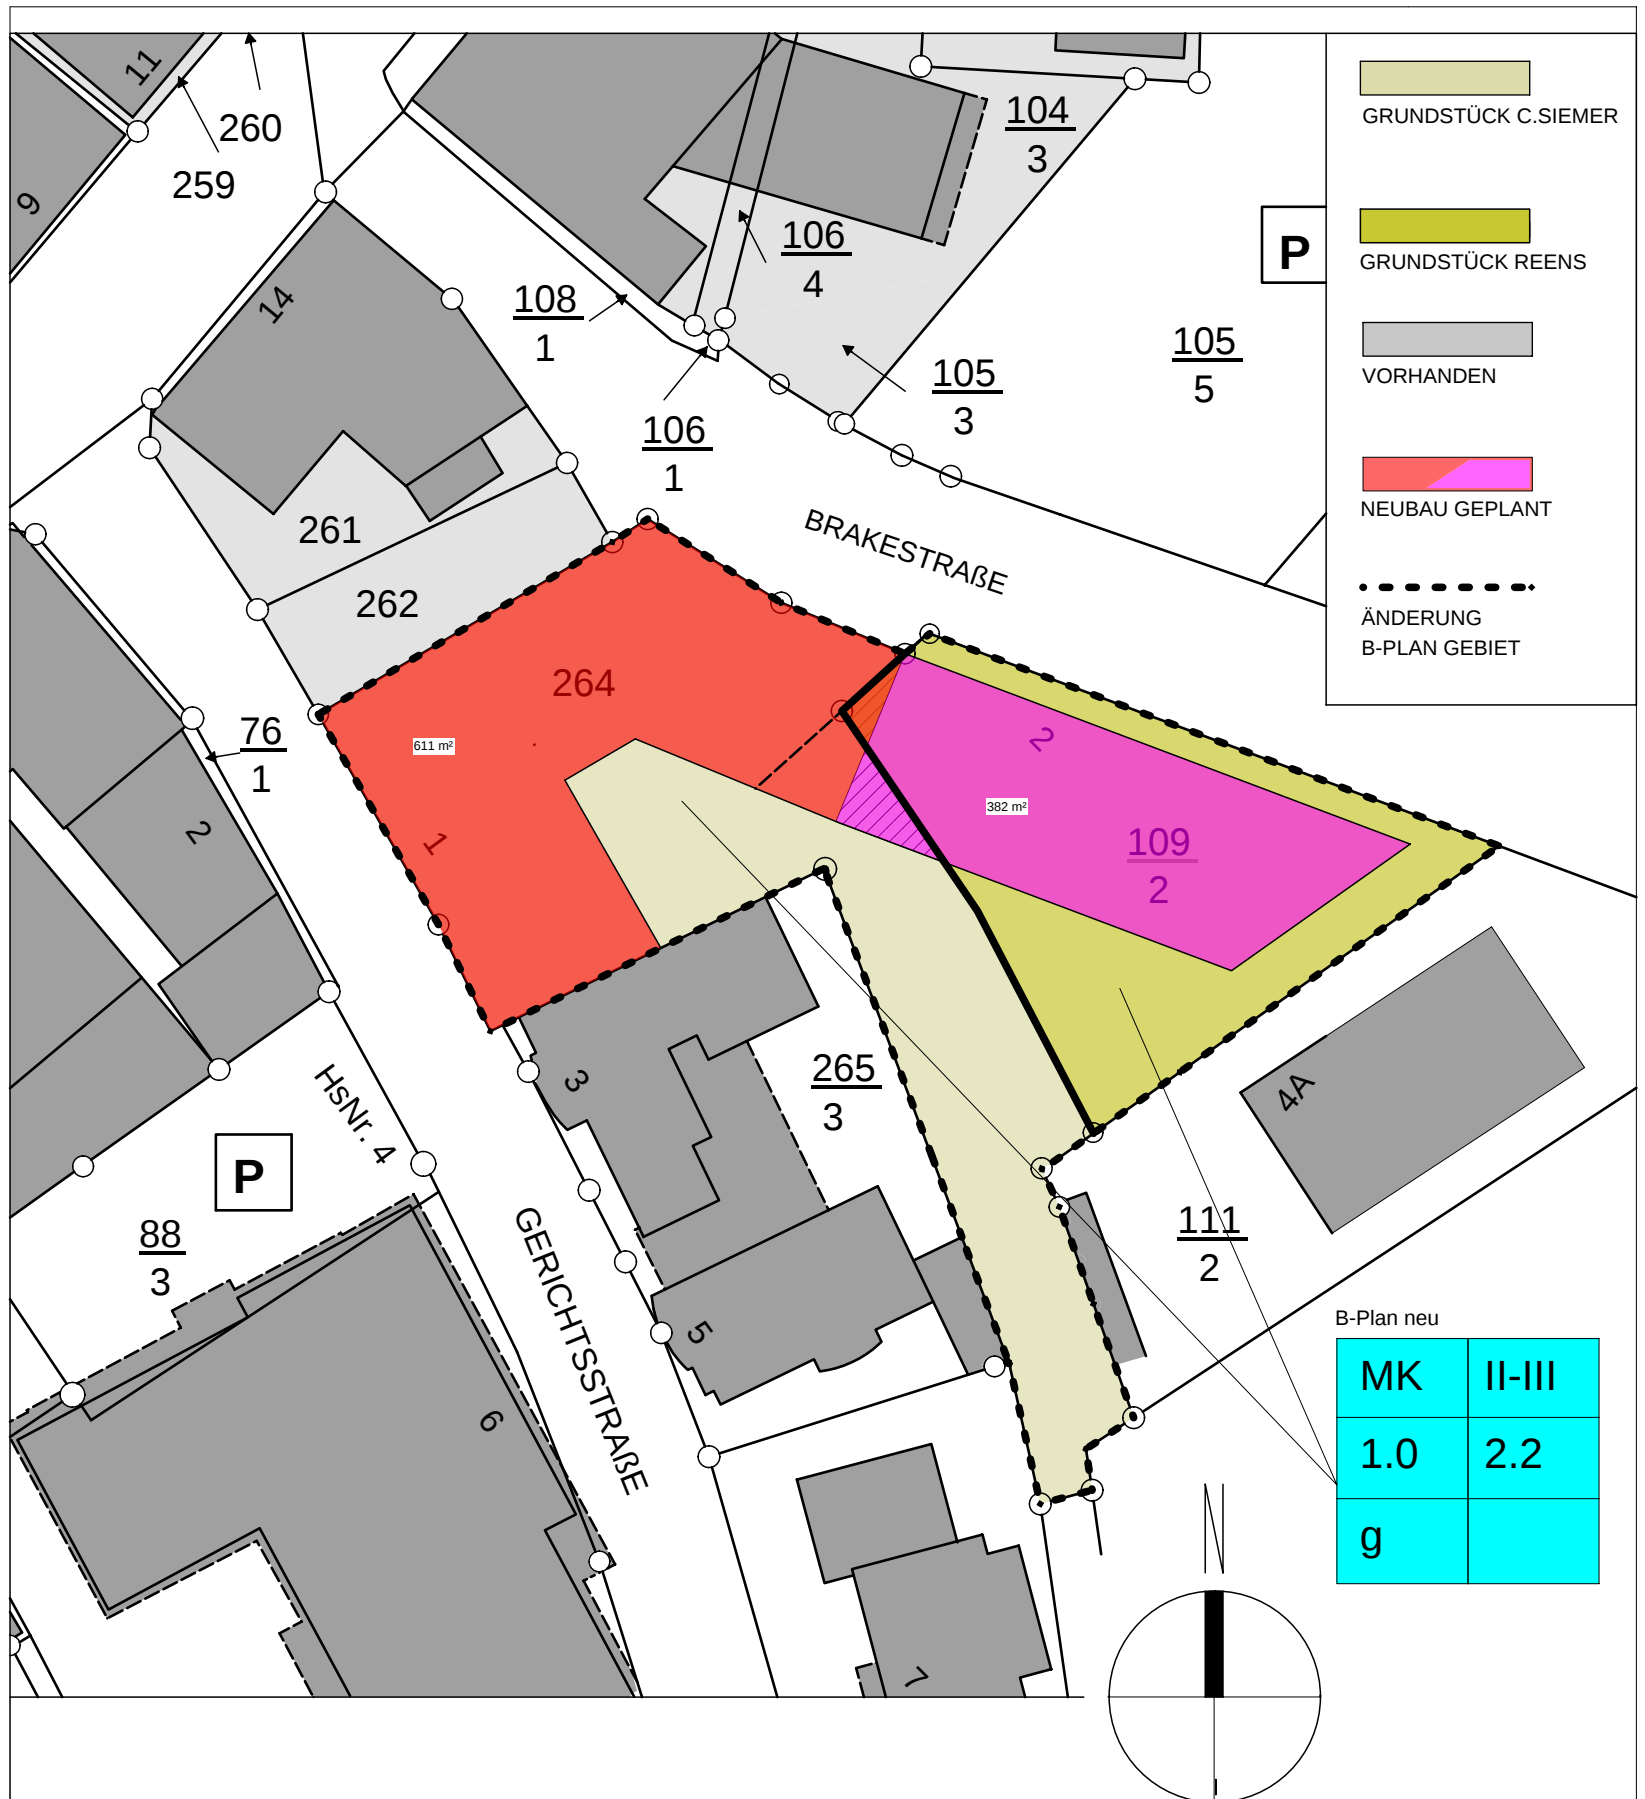

M. 1:500

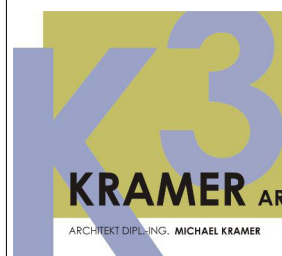

SCHIEFENKAMP 24 26169 FRIESOYTHE
FON 04491 40741 FAX 04491 1805
WEB WWW.KRAMERARCHITEKTEN.DE
MAIL K3@KRAMERARCHITEKTEN.DE

ARCHITEKT DIPL.-ING. MICHAEL KRAMER
ARCHITEKT DIPL.-ING. HANS KRAMER

PROJEKT / BAUORT
Antrag auf Änderung des B-Plans Nr. 47
Gerichtsstraße 1, Brakestraße 1 und 2, 26169 Friesoythe

BAUHERR / BAUHERRIN
Clemens Siemer
Überm Meeschen 3, 26169 Friesoythe

Einfacher Lageplan

Blatt Nr. 1

Blattgröße DIN A4

gezeichnet
VH Datum
03.01.2023

Unterschrift Bauherr/-in

Unterschrift Architekt/-in