


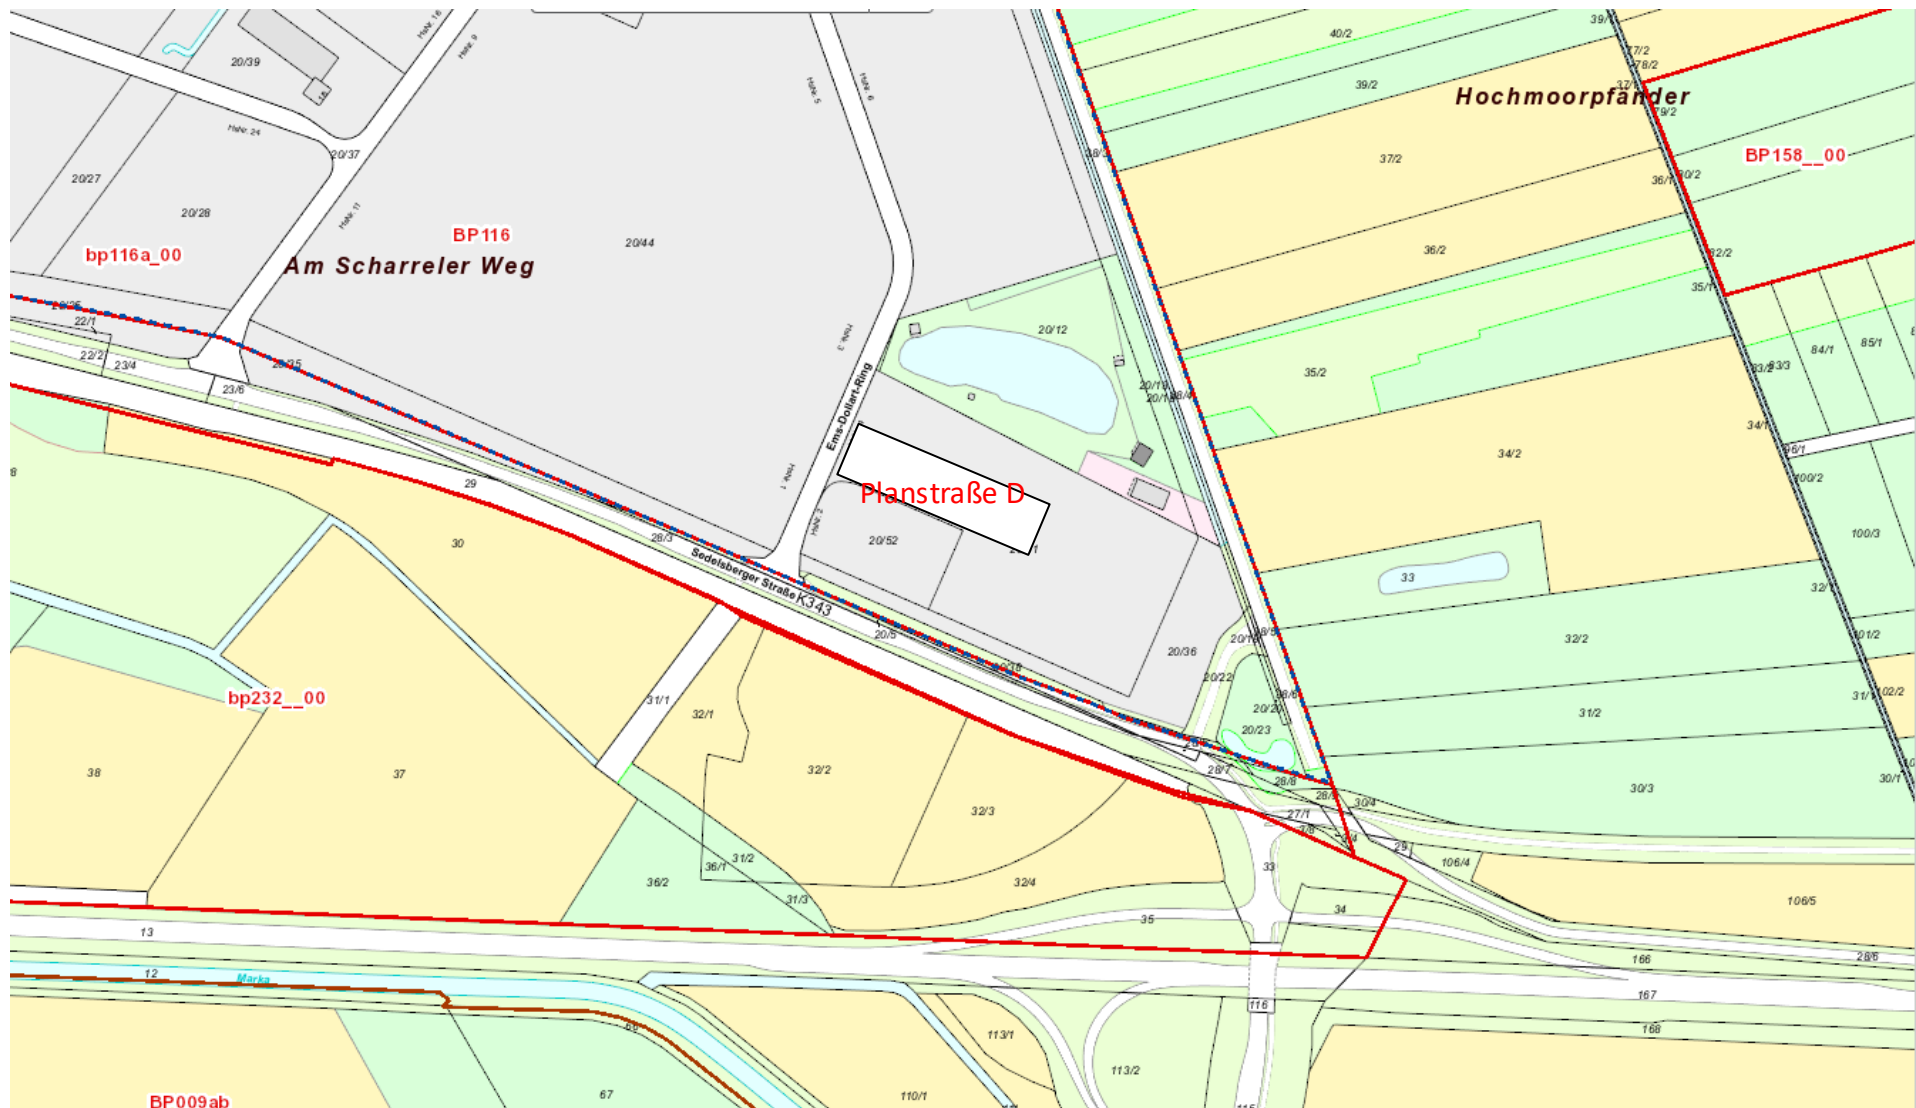

B-Plan 116 „Interkommunaler Industriepark Küstenkanal“