


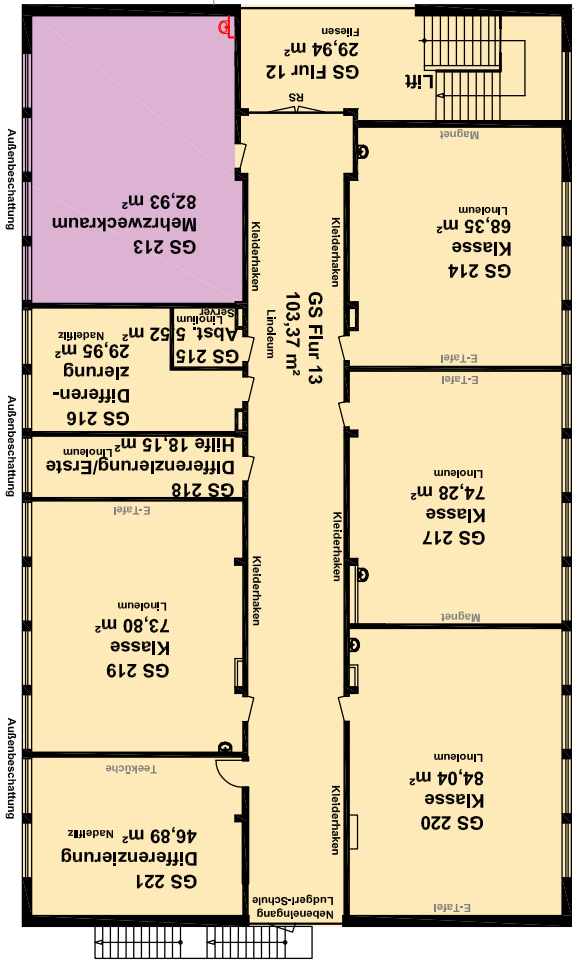


INNENHOF
LUDGERI-SCHULE


BA 1



BA 4

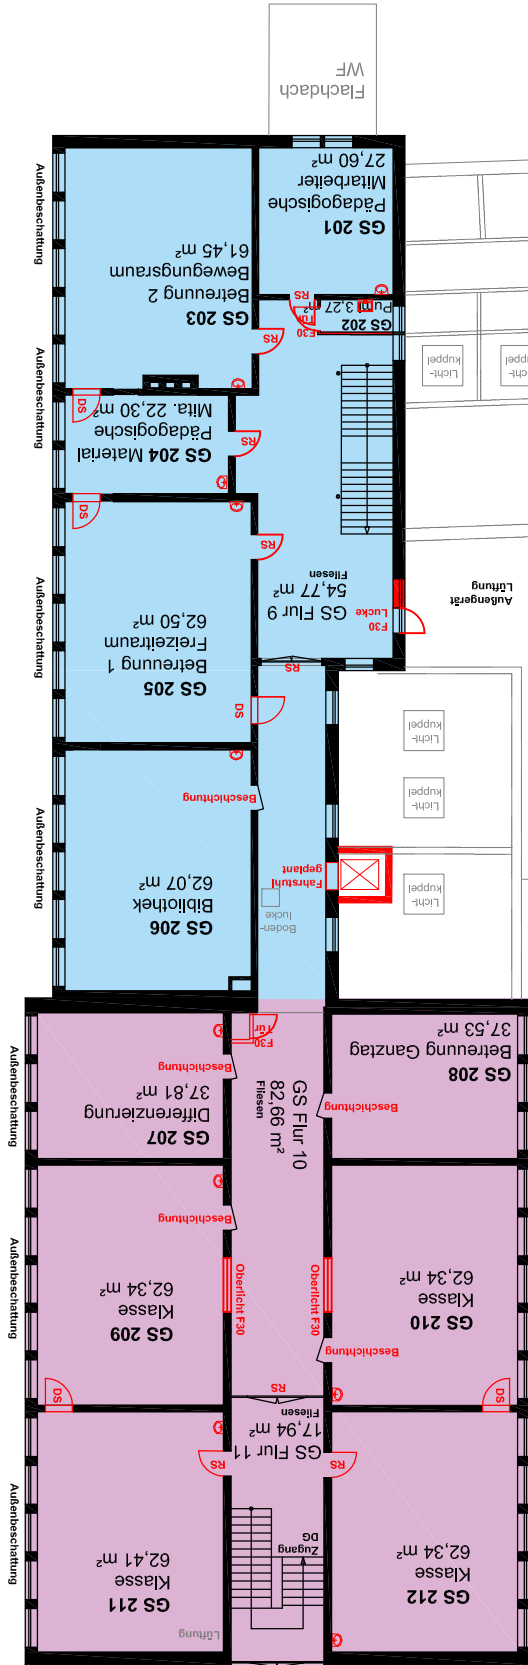

BA 2

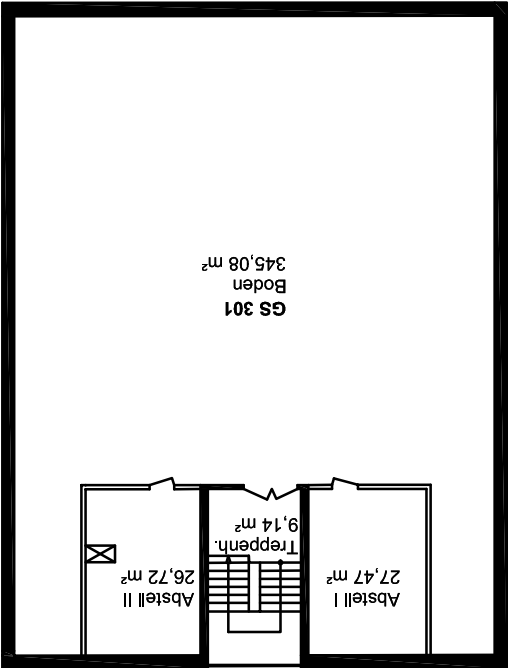

GS 301
Boden
345,08 m²



Der Bürgermeister

Telefon: 04491 17232-0 · Telefax: 04491 17233-300 · rahnae@friesoythe.de

Projekt: Umbau und Erweiterung
Schulzentrum Dr.-Niermann-Str.

Bauzeit: OG Ludgeri-Schule
Datum: 12.06.2023

gez.: **Stier** Maßstab: 1:200 Blattgr: DIN A2

Proj.: L:\Bauplanung\Schul\SZ Schulzentrum Dr. Niermann-Str\CAO