
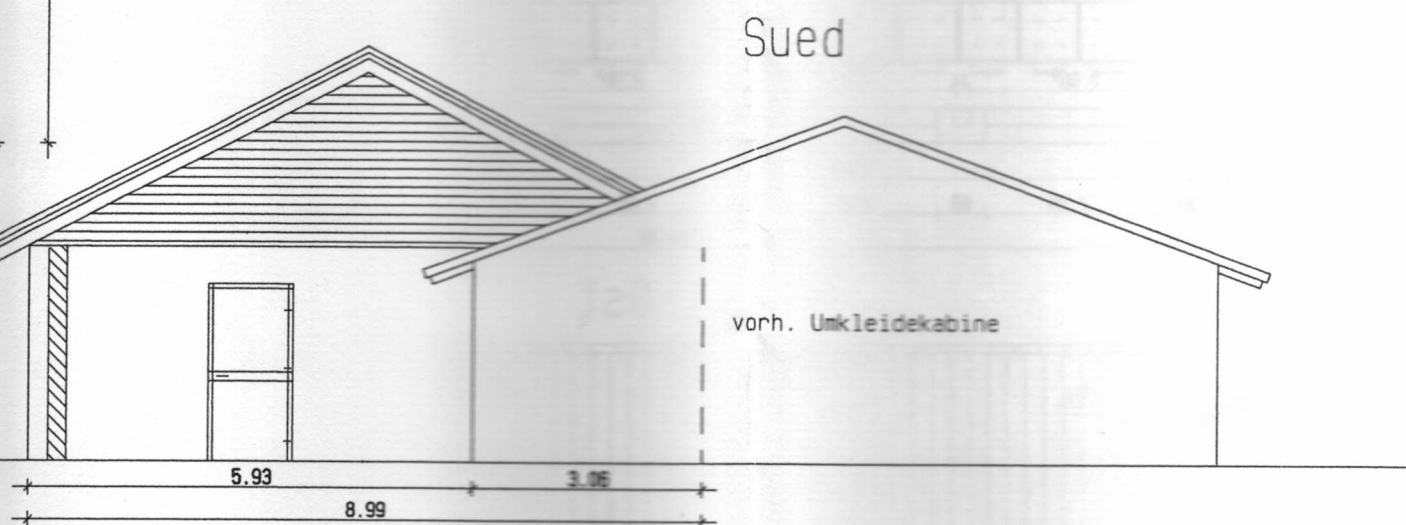


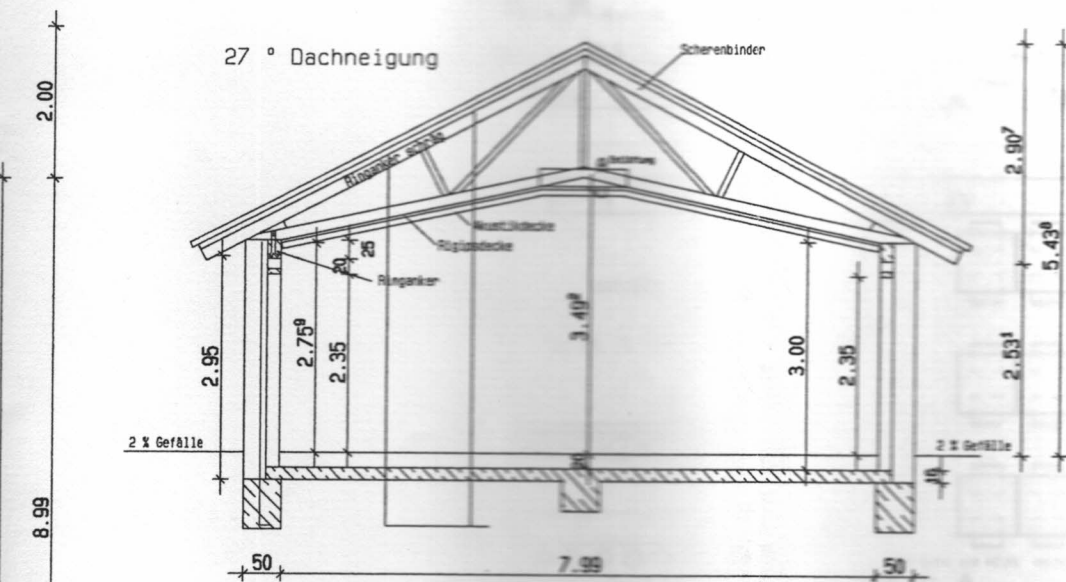

Az.: 2576/2022

Bauvorhaben : Erweiterung der Umkleideräume
um weitere Toiletten und einen Versammlungsraum
Bauort : Sportplatzstr. 2 a in 26169 Friesoythe
Bauherr : Sportverein Ellerbrock e.V.
z.Hd. Jan Huntemann, Friesoyther Str. 24
in 26169 Friesoythe - Ellerbrock

Bl. 1 : 100

Ellerbrock, 15.03.2023

Planer

Bauherr

leidekabine