


E 418445 m

N 5870679 m

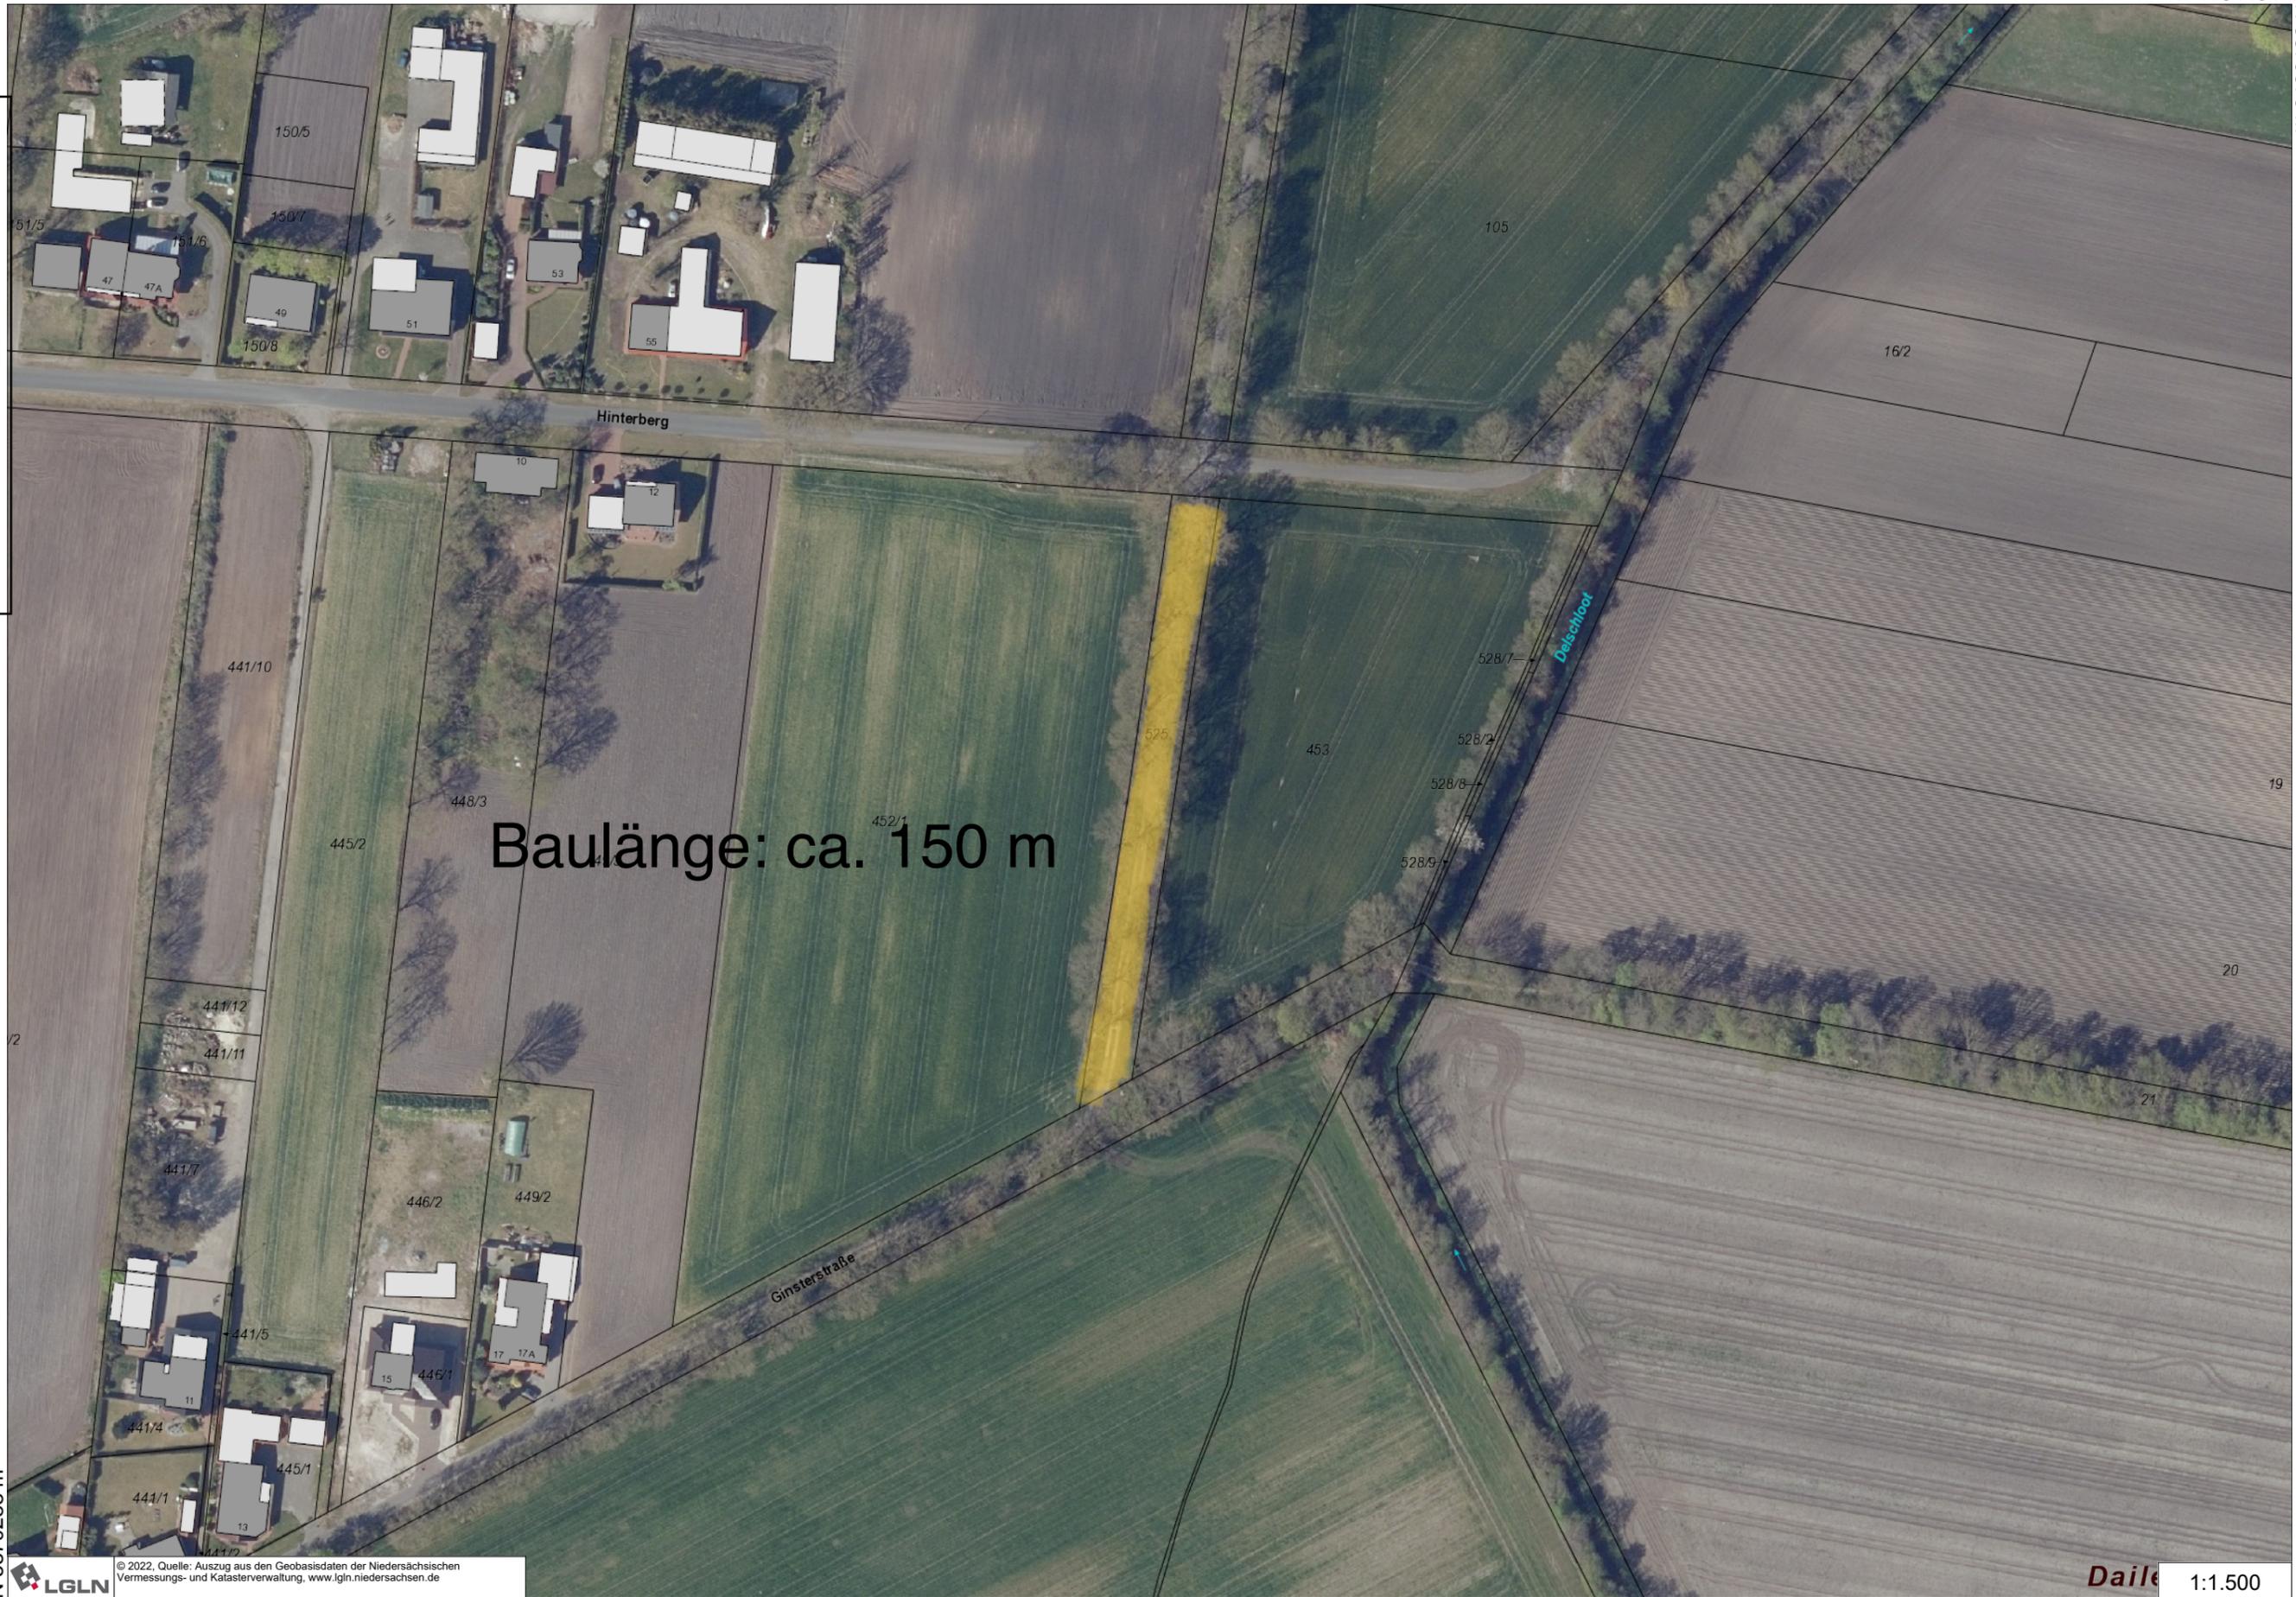

Baulänge: ca. 150 m

N 5870288 m

E 417884 m


 © 2022, Quelle: Auszug aus den Geobasisdaten der Niedersächsischen Vermessungs- und Katasterverwaltung, www.lgln.niedersachsen.de

Daile 1:1.500