3. Bauabschnitt

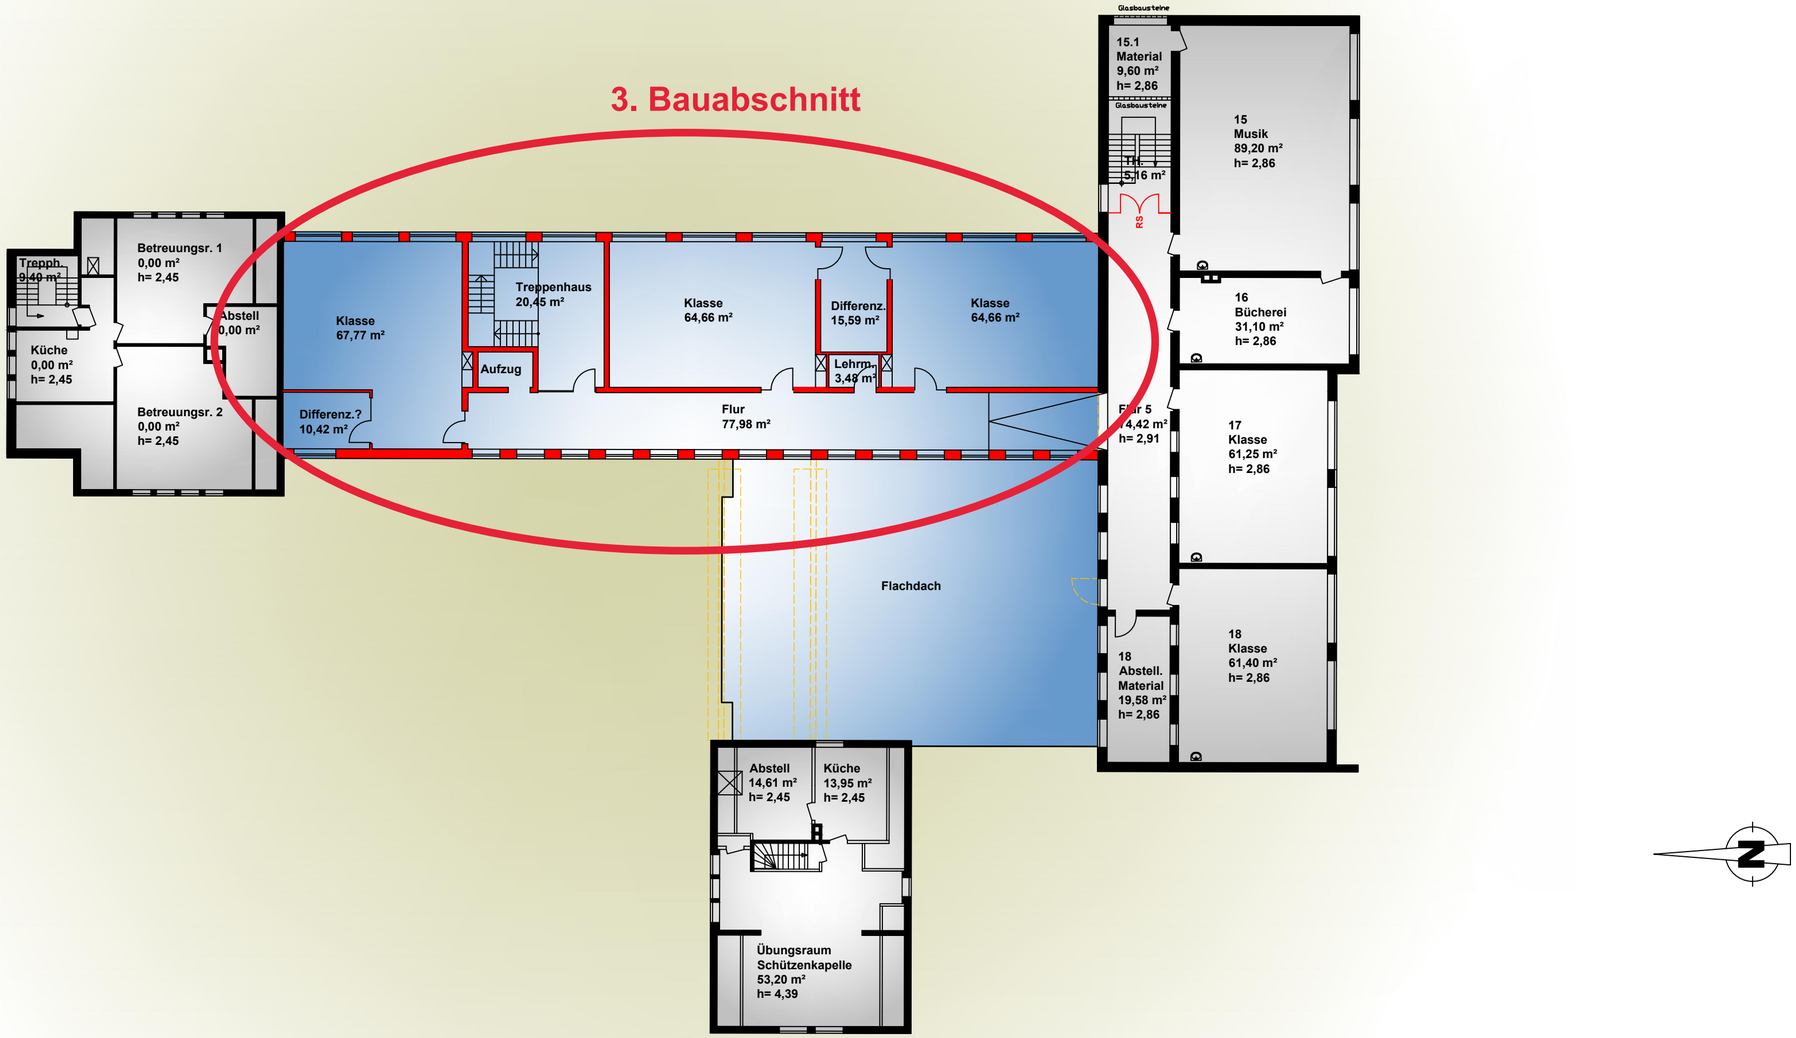

UMBAU UND ERWEITERUNG DER GRUNDSCHULE GEHLENBERG

OBERGESCHOSS
M. 1:200
13.07.2023
Gez. Stadt Friesoythe, Siemer