


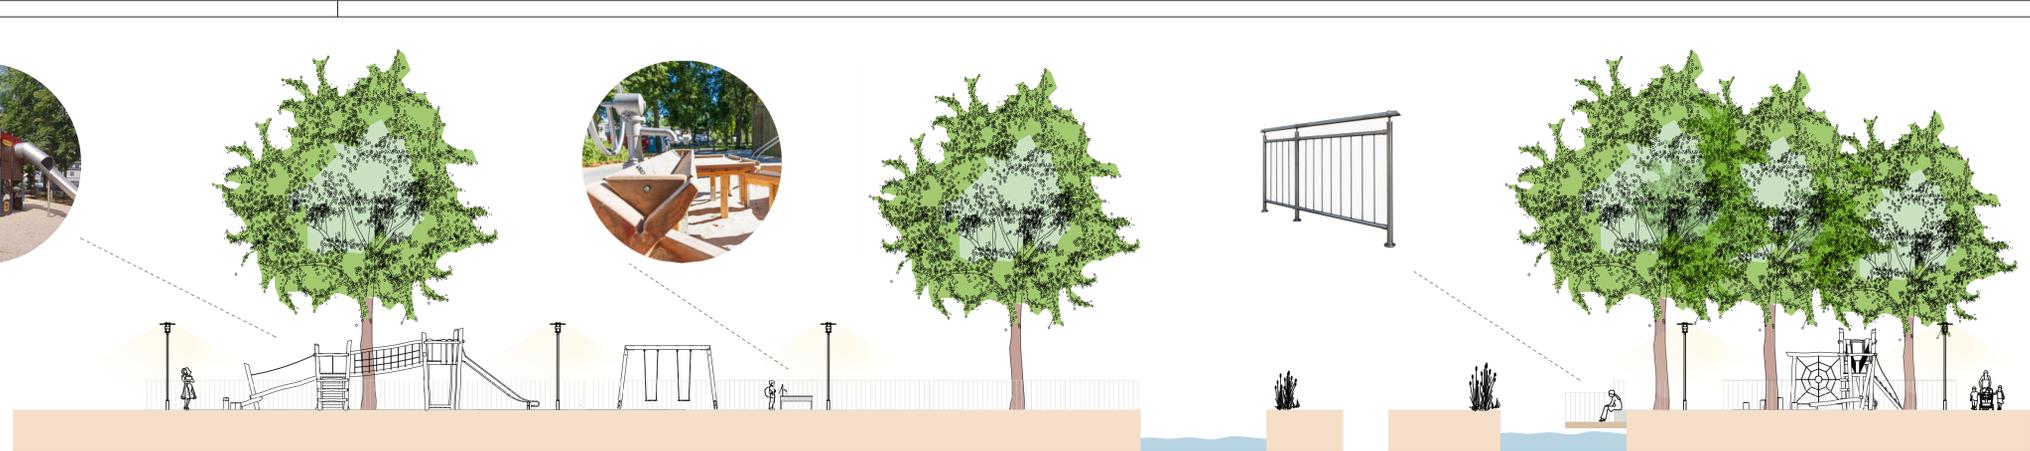


Schnitt entlang der Soeste mit Blickrichtung in den Südosten M 1:150




Schnitt mit Blickrichtung in den Nordwesten M 1:150

Schnitt von Nordwest nach Südost M 1:150

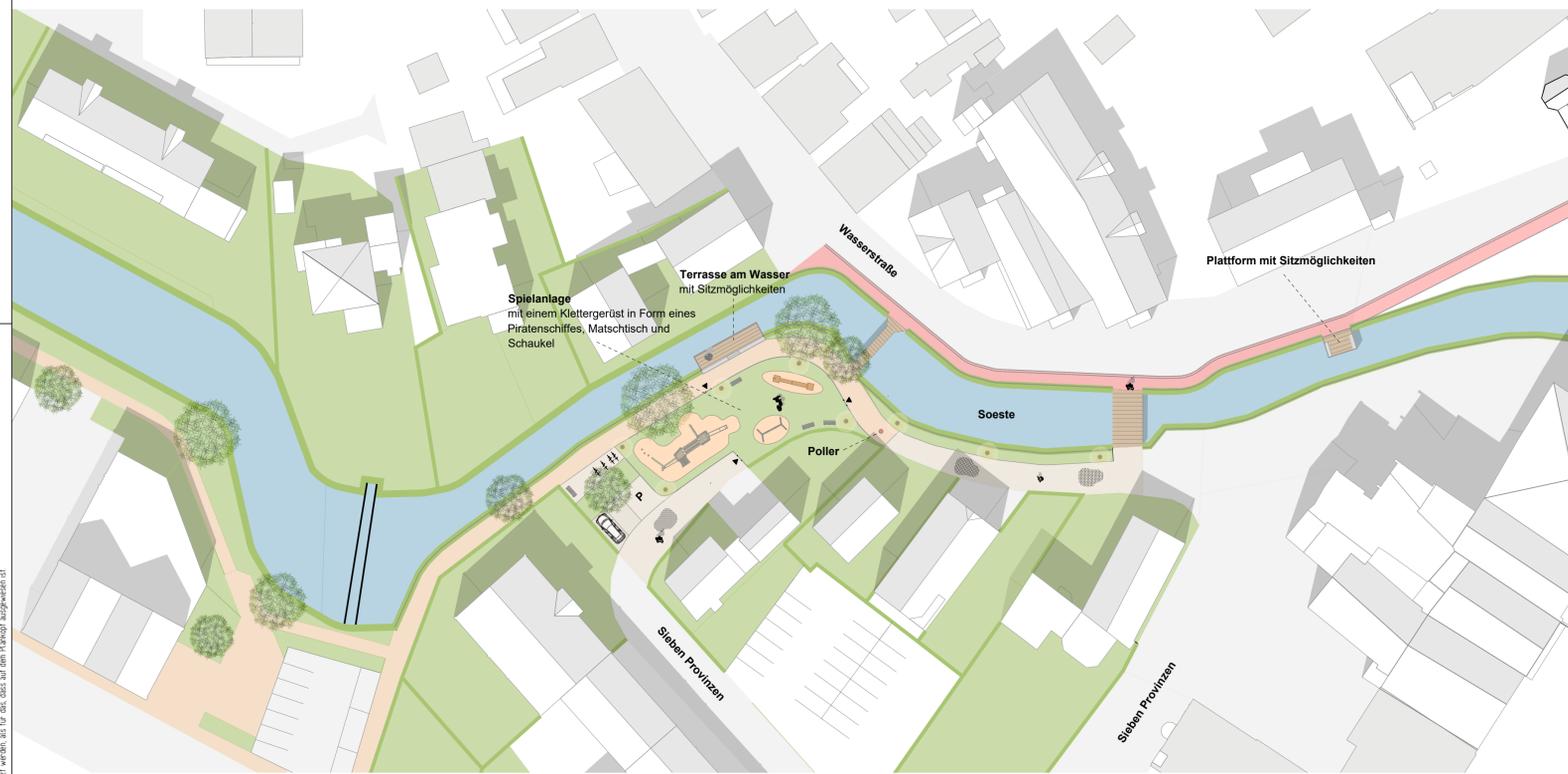


Lageplan M 1:500

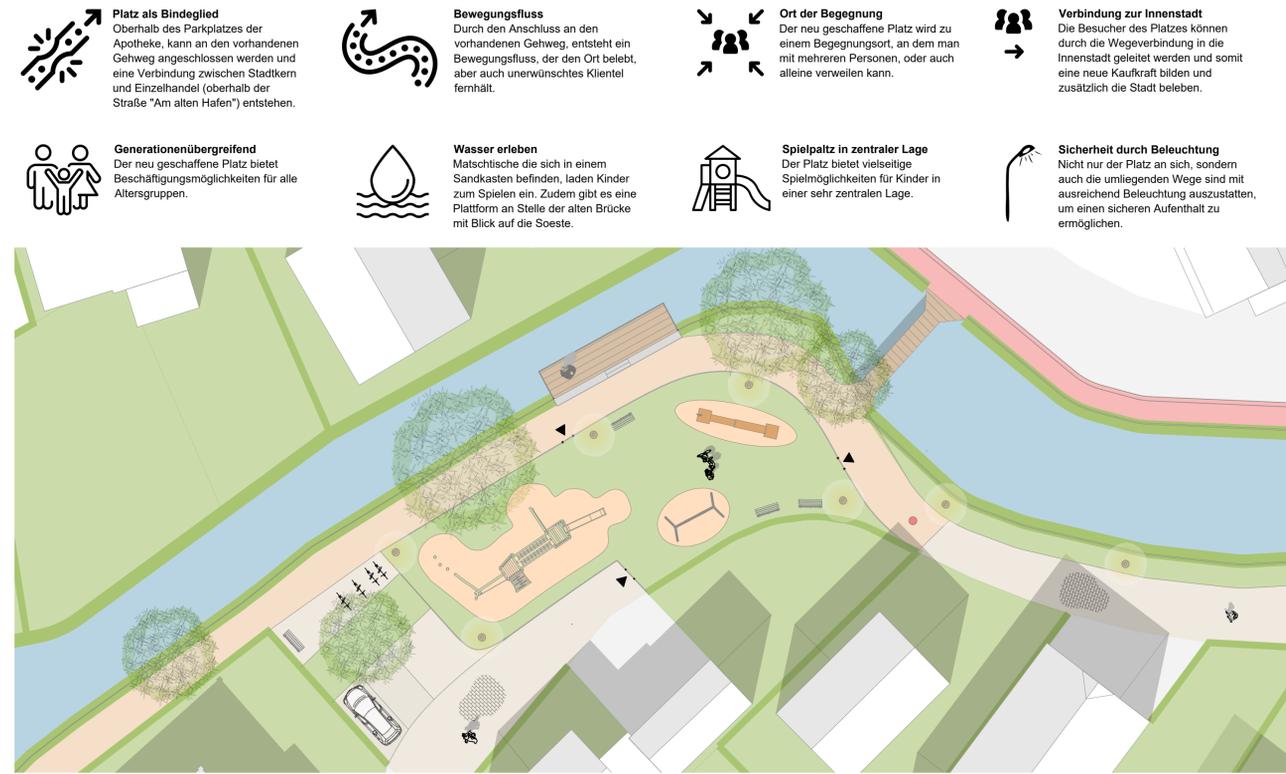

Zoom-In des Platzes (unmaßstäblich)

- Platz als Bindeglied**
Oberhalb des Parkplatzes der Apotheke, kann an den vorhandenen Gehweg angeschlossen werden und eine Verbindung zwischen Stadtkern und Einzelhandel (oberhalb der Straße "Am alten Hafen") entstehen.
- Generationsübergreifend**
Der neu geschaffene Platz bietet Beschäftigungsmöglichkeiten für alle Altersgruppen.
- Bewegungsfluss**
Durch den Anschluss an den vorhandenen Gehweg, entsteht ein Bewegungsfluss, der den Ort belebt, aber auch unerwünschtes Klientel fernhält.
- Wasser erleben**
Matschtische die sich in einem Sandkasten befinden, laden Kinder zum Spielen ein. Zudem gibt es eine Plattform an Stelle der alten Brücke mit Blick auf die Soeste.
- Ort der Begegnung**
Der neu geschaffene Platz wird zu einem Begegnungsort, an dem man mit mehreren Personen, oder auch alleine verweilen kann.
- Spielplatz in zentraler Lage**
Der Platz bietet vielseitige Spielmöglichkeiten für Kinder in einer sehr zentralen Lage.
- Verbindung zur Innenstadt**
Die Besucher des Platzes können durch die Wegeverbindung in die Innenstadt geleitet werden und somit eine neue Kaufkraft bilden und zusätzlich die Stadt beleben.
- Sicherheit durch Beleuchtung**
Nicht nur der Platz an sich, sondern auch die umliegenden Wege sind mit ausreichend Beleuchtung auszustatten, um einen sicheren Aufenthalt zu ermöglichen.

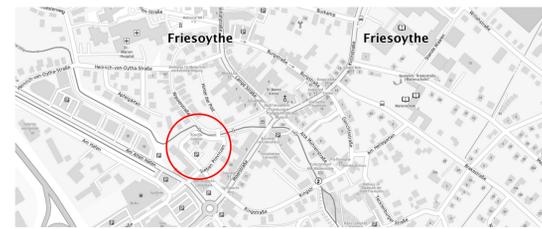

Entwurfsbearbeitung:	gezeichnet:	Datum:	Zeichen:
WESSELS UND GRÜNEFELD INGENIEURBERATUNG GMBH TIERBAU STRASSENPLANUNG KANALPLANUNG BAUÜBERWACHUNG	22.11.2023	Wiese	
Boseler Straße 31 49681 Garrel	Tel. 04474-50-523-0 Fax: 04474-50-523-29	E-Mail: info@ing-wug.de www.ing-wug.de	
	bearbeitet:	Projekt:	Blatt Gr.:
	02-FRI-21-01	115x7525 mm²	
	geprüft:		

Auftraggeber:	Stadt Friesoythe Alte Mühlenstraße 12, 26169 Friesoythe Tel.: 04491 9293 0, mail: rathaus@friesoythe.de	
---------------	--	--

Maßnahme:	Sieben Provinzen	Untervertrag Nr.: 5
		Blatt Nr.: 1
		Reg. Nr.: 1

Darstellung:	Vorentwurf	Untervertrag:	Gestaltungsplan
Aufgestellt:		Maßstab:	
		Geprüft und Genehmigt:	

Layout1	Layout1	27.02.2024	114.0 x 530.0	29.02.2024
---------	---------	------------	---------------	------------

Dieser Untervertrag ist eine rechtliche Übertragung des Erklärtes nicht...
P:\-AUFTRÄGE\2014\02_WUG_GmbH\Friesoythe\02-FRI-23-01_Sieben_Provinzen\02_Planung\04_Plane_Zeichnungen\02_Verplanung\04_Plan_Video