


Grenze Norden

Querschnitt M. 1:50 St.: vor Hs-Nr. 1a I.BA

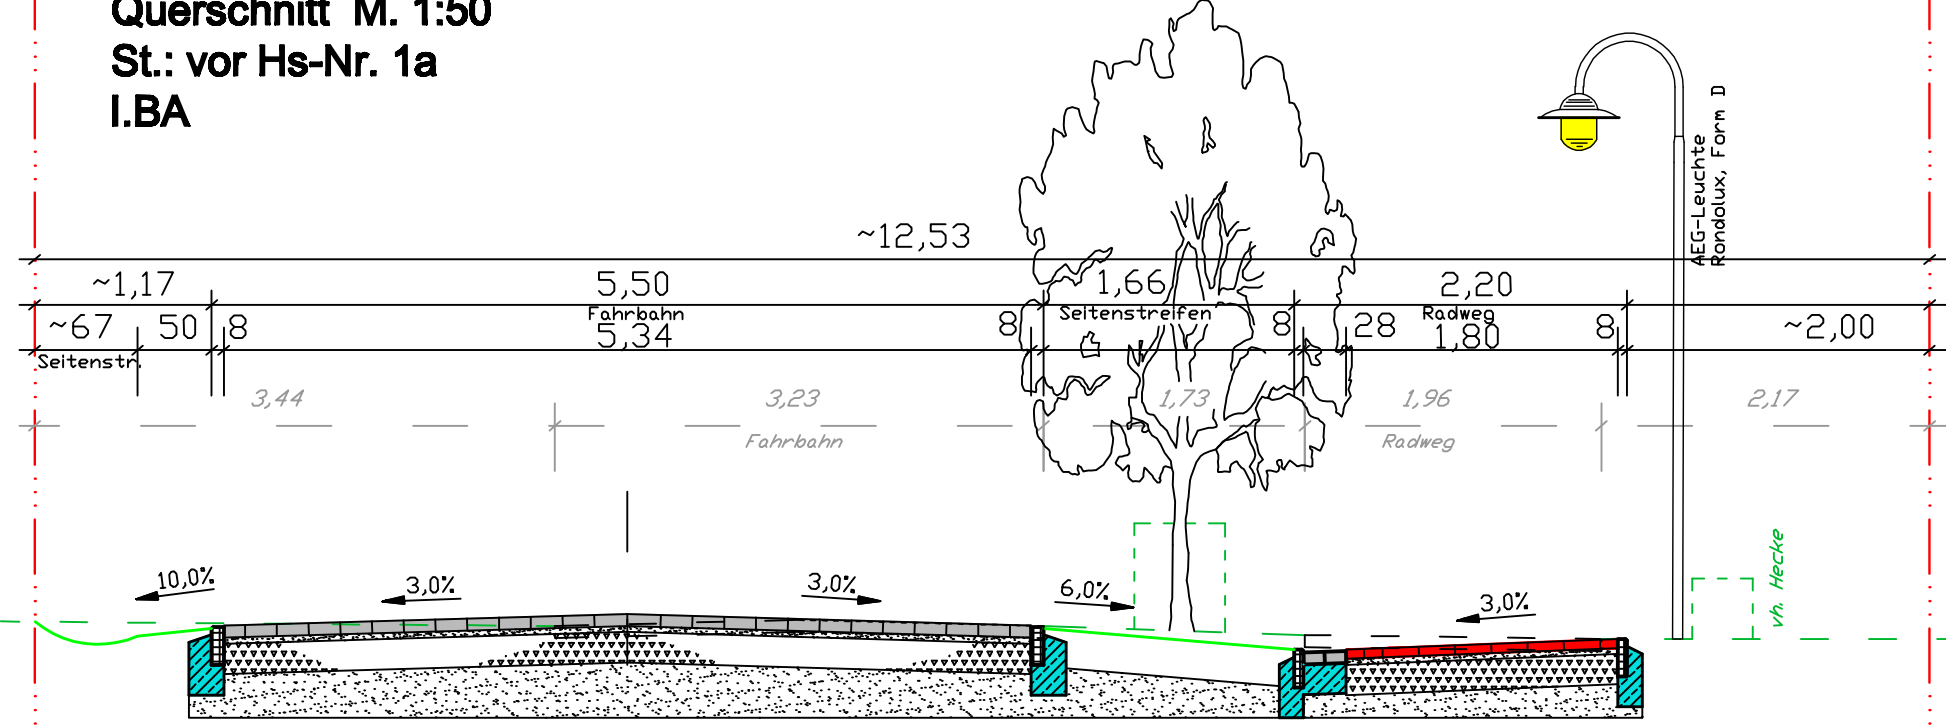

Seitenstreifen ausmulden, t= 10cm

Tiefbord 8x25cm mit Rücken-
stütze u. 20cm Unterbeton C20/25

Fahrbahn:

"Castello gerumpelt", grau 21/14/8cm
Sandbett aus Edelbrechsand, 4cm
Gesteinskörnung, 20cm
frostsicherer Füllsand, 30cm

Tiefbord 8x25cm mit Rücken-
stütze u. 20cm Unterbeton C20/25

Seitenstreifen

in Teilbereichen sind Hecken
und Bäume vorhanden!

Tiefbord 8x25cm mit Rücken-
stütze u. 20cm Unterbeton C20/25
Rinne 2-reihig, "gerumpelt", grau
21/14/8cm in 20cm Unterbeton C20/25

Fuß/Radweg

Pflasterklinker 24/11,8/6,2cm, flach
Sandbett aus Edelbrechsand, 4cm
Gesteinskörnung, 20cm
frostsicherer Füllsand, 30cm

Tiefbord 8x25cm mit Rücken-
stütze u. 20cm Unterbeton C20/25

Grenze Süden