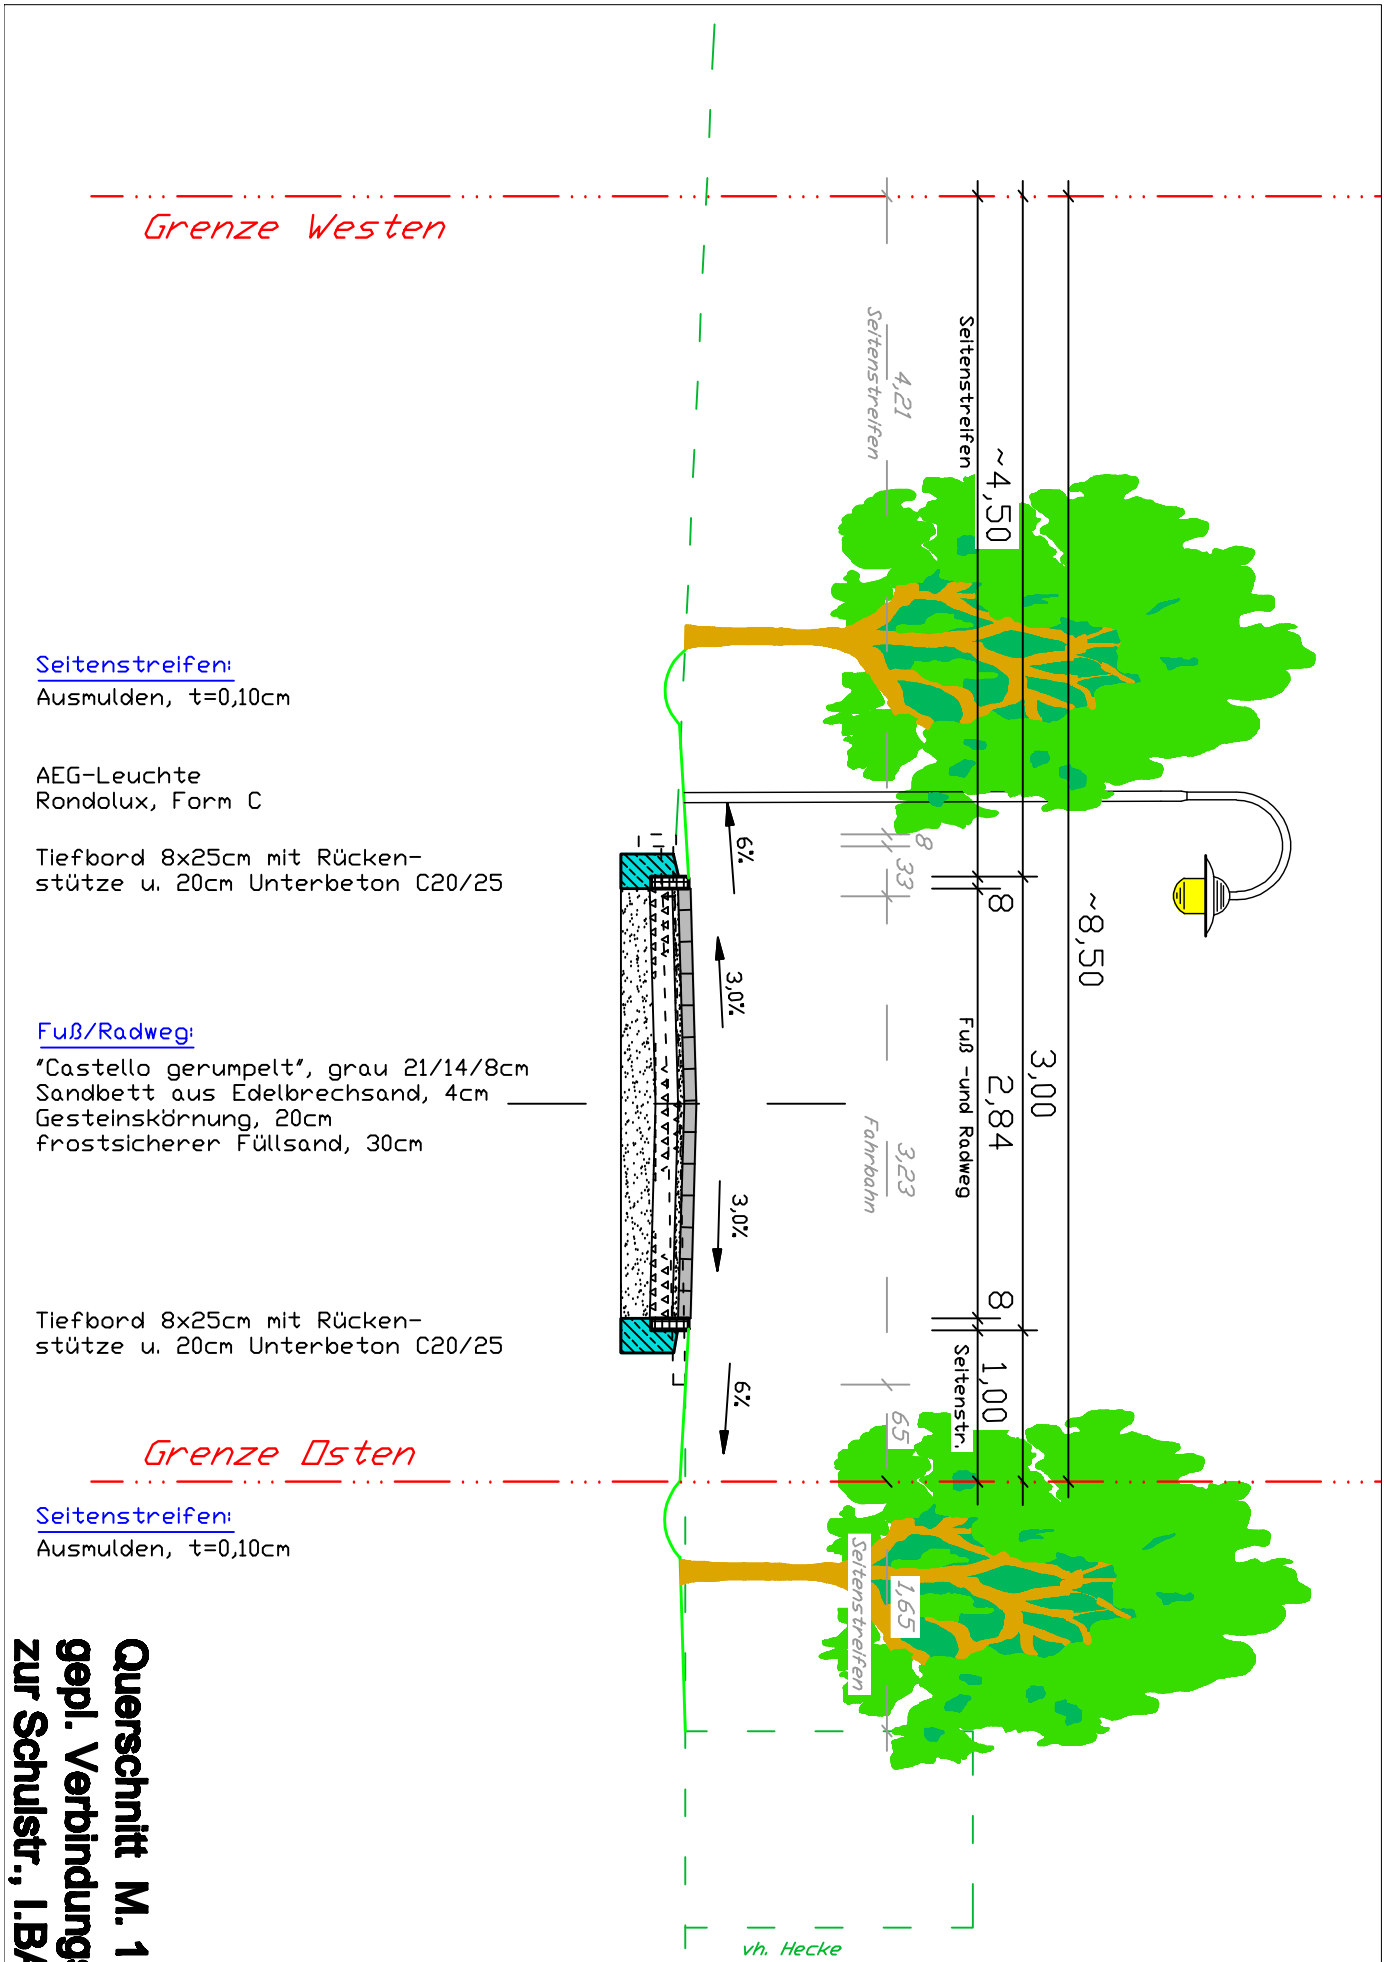

Seitenstreifen:
Ausmulden, t=0,10cm

AEG-Leuchte
Rondolux, Form C

Tiefbord 8x25cm mit Rücken-
stütze u. 20cm Unterbeton C20/25

Fuß/Radweg:
"Castello gerumpelt", grau 21/14/8cm
Sandbett aus Edelbrechsand, 4cm
Gesteinskörnung, 20cm
frostsicherer Füllsand, 30cm

Tiefbord 8x25cm mit Rücken-
stütze u. 20cm Unterbeton C20/25

Seitenstreifen:
Ausmulden, t=0,10cm

Querschnitt M. 1:50
gepl. Verbindungsweg zur Schulstr., I.BA