


- Legende**
- vorh. Grenzen
 - vorh. Bebauung
 - vorh. Straßen
 - vorh. SW-Schacht
 - vorh. RW-Schacht
 - vorh. Zufahrt
 - vorh. Zugang
 - vorh. Beleuchtung
 - vorh. Bäume
 - vorh. Hecken
 - vorh. Geländehöhe
 - vorh. Fahrbahnhöhe
 - gepl. Straßenareal
 - gepl. Grundstücksgrenzen
 - gepl. SW-Kanal
 - gepl. SW-Hausanschluss
 - gepl. RW-Kanal
 - gepl. RW-Hausanschluss
 - gepl. Graben
 - gepl. Baustraße, b=4.42m
 - gepl. Versorgungsstrasse, b=1.20m
 - gepl. Beleuchtung

Wichtige:
 1) Alle Straßenabläufe um 10cm tiefer als geplante Rinne!
 2) Alle Maße sind vor Ort zu prüfen!

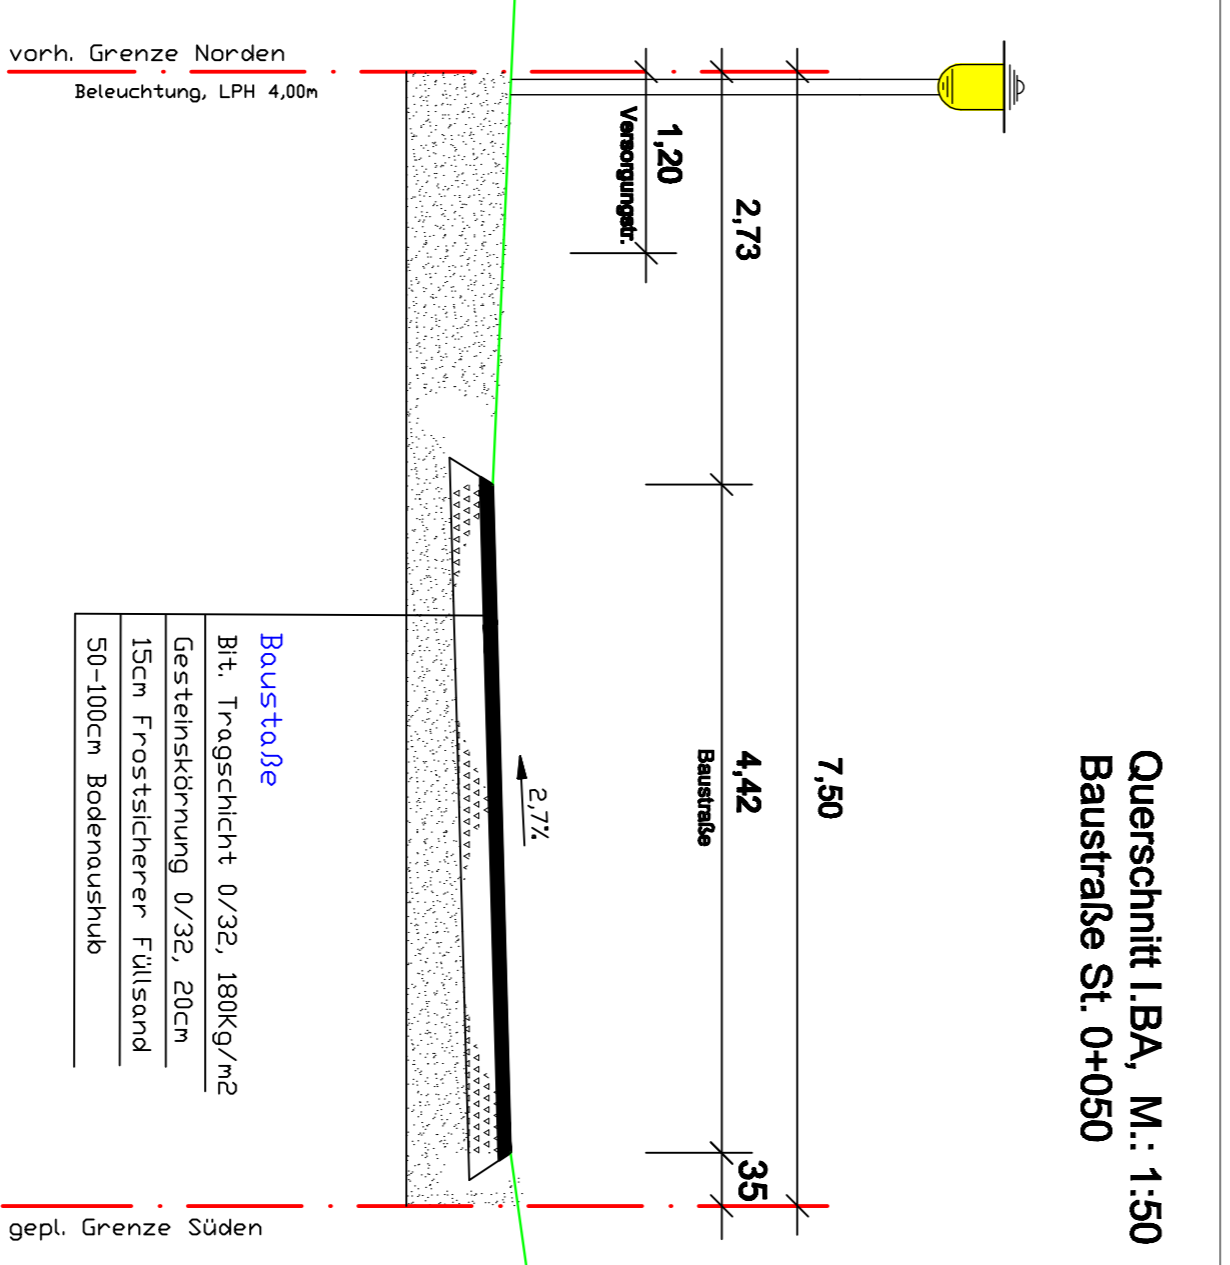

STADT FRIESOTHE STADTENTWICKLUNG

Erschließung der "Ortsstraße" im B-Plan Nr. 189 "Schulstraße/Caritas" in Altenoythe, LBA Alternative 1

hier: SW- und RW-Kanalisation Baustraße

Maßstab: 1:500	Blatt: 1.1
Aufstellung:	Ausarbeitung:
Vorentwurfsplanung	Ausarbeitung:
Ausführungsplanung	Ausarbeitung:

Genehmigt: Amt für Bauordnungsamt
 Friesoythe, den 1.1.2020
 I.A.