

Auszug aus der ALK Maßstab: 1 : 1000  
Gemarkung Friesoythe, Flur 23

**Planzeichenerklärung**

- MI** **Mischgebiet**
- 0,4** **Grundflächenzahl**
- 0,8** **Geechoesflächenzahl**
- II** **Zahl der Vollgeschosse (Höchstgrenze)**
- o** **Offene Bauweise**
- Baugrenze**
- Straßenbegrenzungslinie**
- Abgrenzung des räumlichen Geltungsbereiches des Bebauungsplanes**

**Hinweise**  
**Bodenfunde:**  
 Sollten bei den geplanten Bau- und Erdarbeiten ur- oder frühgeschichtliche Bodenfunde (das können u. a. sein: Tongefäßscherben, Holzkohleansammlungen, Schlacken, sowie zufällige Bodenverfärbungen u. Steinkohlekonzentrationen, auch geringe Spuren solcher Funde) gemacht werden, sind diese gemäß § 14 Abs. 1 des Nds. Denkmalschutzgesetzes (NDSchG) meldepflichtig und müssen unverzüglich der Denkmalschutzbehörde beim Landkreis Cloppenburg oder dem Niedersächsischen Landesamt für Denkmalpflege -Referat Archäologie- Stützpunkt Oldenburg, Ofener Straße 15, Tel.: 0441 / 799-2120, gemeldet werden. Meldepflichtig ist der Finder, der Leiter und der Unternnehmer der Arbeiten. Bodenfunde und Fundstellen sind nach § 14 Abs. 2 des Nds. Denkmalschutzgesetzes bis zum Ablauf von 4 Werktagen nach der Anzeige unverändert zu lassen, bzw. für ihren Schutz ist Sorge zu tragen, wenn nicht die Denkmalschutzbehörde vorher die Fortsetzung der Arbeiten gestattet.

**Gesetz zur Förderung Erneuerbarer Energien im Wärmebereich (EE WärmeG):**  
 Am 01. Januar 2009 ist das Gesetz zur Förderung Erneuerbarer Energien im Wärmebereich (EE WärmeG) in Kraft getreten. Laut Gesetz muss der Wärmeenergiebedarf für neue Gebäude zu mindestens 15 % aus erneuerbaren Energien gedeckt werden.

**Inkrafttreten:**  
 Mit Inkrafttreten dieses Bebauungsplanes Nr. 5, 1. Änderung "Ellerbrocker Straße" treten die Festsetzungen des Bebauungsplanes Nr. 5 (Rechtskräftig am 07. Okt. 1983) im dargestellten Änderungsbereich außer Kraft.

**Textliche Festsetzungen**  
**Nicht überbaubare Grundstücksflächen:**  
 Auf den nicht überbaubaren Grundstücksflächen sind bis zum Abstand von 5 m zur Verkehrsfläche Garagen im Sinne des § 12 BauNVO sowie Nebenanlagen im Sinne des § 14 BauNVO, soweit es sich um Gebäude handelt, nicht zulässig.

Auf Grund des § 1 Abs. 3 und des § 10 des BauNVO (gemäß vom ULVL-BauV und des § 40 der Niedersächsischen Gemeindeordnung (NGO) i. d. F. vom 22.04.2006, hat der Rat der Stadt Friesoythe diesen Bebauungsplan Nr. 5, 1. Änderung "Ellerbrocker Straße" bestehend aus der Planzeichnung und den nebenstehenden textlichen Festsetzungen als Satzung beschlossen.

Friesoythe, den \_\_\_2010  
 Stiegel .....  
 Bürgermeister

**Verfahrensvermerke**

Der Entwurf des Bebauungsplanes wurde ausgearbeitet von der Stadt Friesoythe, Fachbereich 3 / 61 Stadtplanung, 26169 Friesoythe, Alte Mühlenstraße 12.

Friesoythe, den \_\_\_2010  
 Fabian .....

Der Verwaltungsausschuss der Stadt Friesoythe hat in seiner Sitzung am \_\_\_2010 dem Entwurf des Bebauungsplanes und der Begründung zugestimmt und beschlossen, die Öffentlichkeitsbeteiligung gemäß § 13 a Abs. 3 BauGB in Form einer Bürgerversammlung und eines anschließenden öffentlichen Auswahns durchzuführen.


Ort und Zeitpunkt der Bürgerversammlung wurden am \_\_\_2010 öffentlich bekannt gemacht. Dabei wurde darauf hingewiesen, dass bei der Aufstellung des Bebauungsplanes gemäß § 13 Abs. 2 Nr. 2 BauGB von einer Umweltprüfung abgesehen wird. Der betroffenen Öffentlichkeit wurde vom \_\_\_2010 bis \_\_\_2010 Gelegenheit zur Stellungnahme gegeben.

Friesoythe, den \_\_\_2010  
 .....  
 Bürgermeister

Der Rat der Stadt Friesoythe hat den Bebauungsplan nach Prüfung der Stellungnahmen gemäß § 13 Abs. 2 Nr. 2 BauGB in seiner Sitzung am \_\_\_2010 als Satzung (§ 10 BauGB) sowie die Begründung beschlossen.

Friesoythe, den \_\_\_2010  
 .....  
 Bürgermeister

Übersichtplan Auszug aus der ALK Maßstab: 1 : 5000

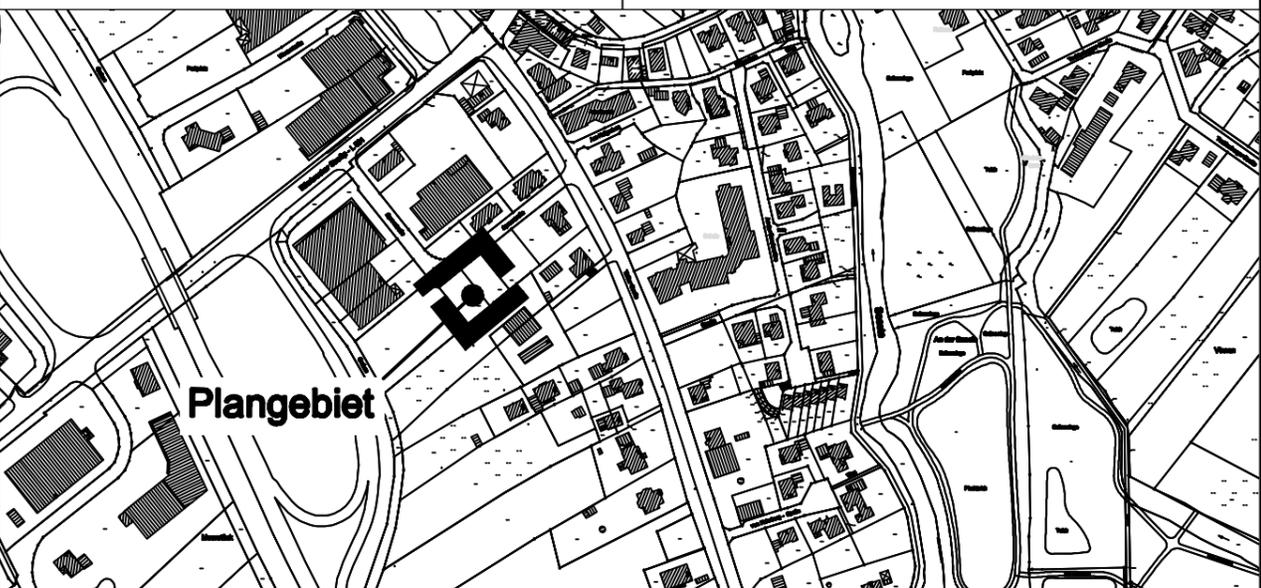

**Bebauungsplan Nr. 5, 1. Änderung "Ellerbrocker Straße"**  
**(Beschleunigtes Verfahren gemäß § 13 a BauGB)**

Aufgestellt: 04.11.2010 / Stand:

Mit dieser Bekanntmachung tritt der Bebauungsplan Nr. 5, 1. Änderung "Ellerbrocker Straße" in Kraft.

Friesoythe, den \_\_\_2010  
 .....  
 Bürgermeister

Innerhalb eines Jahres nach Inkrafttreten des Bebauungsplanes sind Verletzungen von Vorschriften gemäß § 215 BauGB in Verbindung mit § 214 Abs. 1-3 BauGB gegenüber der Stadt nicht geltend gemacht worden.

Friesoythe, den \_\_\_2010  
 .....  
 Bürgermeister

**Kartengrundlage:** Liegenschaftskarte  
 Maßstab: 1 : 1000  
 \*Quelle: Auszug aus den Geobasisdaten der Niedersächsischen Vermessungs- und Katasterverwaltung.

© 2010 Behörden für Geoinformation, Landwirtschaft und Liegenschaften  
 Herausgeber: Behörde für Geoinformation, Landwirtschaft und Liegenschaften (GLL)

Angaben und Präsentationen des amtlichen Vermessungswesens sind durch das Niedersächsische Gesetz über das amtliche Vermessungswesen (NVermG) sowie durch das Gesetz über Urheberrecht und verwandte Schutzrechte (Urheberrechtsgesetz) gesetzlich geschützt.

Die Verwendung für nichteigene oder für wirtschaftliche Zwecke und die öffentliche Wiedergabe von Angaben des amtlichen Vermessungswesens und von Standardpräsentationen ist nur mit Erlaubnis der zuständigen Vermessungs- und Katasterbehörde zulässig. Keiner Erlaubnis bedarf

1. die Verwendung von Angaben des amtlichen Vermessungswesens und von Standardpräsentationen für Aufgaben des übertragenen Wirkungsbereichs durch kommunale Körperschaften,
2. die öffentliche Wiedergabe von Angaben des amtlichen Vermessungswesens und von Standardpräsentationen durch kommunale Körperschaften, soweit diese im Rahmen ihrer Aufgabenerfüllung eigene Informationen für Dritte bereitstellen. ....  
 Auszug aus § 6 Absatz 3 NVermG)

Die Planunterlage entspricht dem Inhalt des Liegenschaftskatasters und weist die städtebaulich bedeutsamen baulichen Anlagen sowie Straßen, Wege und Plätze vollständig nach (Stand vom .....). Sie ist hinsichtlich der Darstellung der Grenzen und der baulichen Anlagen geometrisch einwandfrei.  
 Die Übertragbarkeit der neu zu bildenden Grenzen in die Öffentlichkeit ist einwandfrei möglich.

Friesoythe, den \_\_\_2010

Planunterlage ergänzt durch: ÖBVI Timmermann, Damm u. Diekmann

.....  
 Unterschrift