

1. Textliche Festsetzungen: (gemäß § 9 BauGB und der BauNVO 1990)

1.1 Flächen für den Gemeinbedarf:
" Schule und sportlichen Zwecken dienende Gebäuden und Einrichtungen "
 Die Fläche für den Gemeinbedarf mit den Zweckbestimmungen "Schule" und "Sportlichen Zwecken dienende Gebäude und Einrichtungen" dient der Unterbringung von Schulgebäuden und Sportanlagen sowie entsprechenden zweckgebundenen baulichen Anlagen, wie z.B. die zugehörigen Verwaltungs- und Büroräume oder -gebäude, Stellplätze und Nebenanlagen.

1.2 Nutzungen im Mischgebiet (MI 1 und 2):
Mischgebiet 1 (MI 1)
 Im Mischgebiet 1 (MI 1) sind Vergnügungstätigkeiten im Sinne des § 6 Abs. 2 Nr. 8 und Abs. 3 BauNVO sind nicht zulässig.

Einzelhandelsbetriebe sind im MI 1 nur in folgendem Umfang zulässig:
 - Einzelhandelsbetriebe der Lebens- und Genussmittelbranche bis zu einer Verkaufsfläche (VF) von max. 800 qm bei einem Lebensmittelanteil der VF von mind. 80 %.
 - Einzelhandelsbetriebe ohne zentrenrelevante Sortimente
 Als zentrenrelevante Sortimente gelten nach dem Einzelhandelskonzept der Stadt Friesoythe 2009:

Bekleidung (Damen, Herr, Kinder, Babys), Wäsche	Lederwaren, Kürschnerwaren (inkl. Pelze, Taschen, Koffer, Schulranzen)
Babybedarf (Kinderwagen, Kindermöbel)	Optik
Bücher	Parfümerieartikel, Friseurartikel
Computer, Telekommunikation	Schuhe
Fahrräder (inkl. Zubehör)	Sportartikel, Sportbekleidung, Sportschuhe (inkl. Jagdausrüstung, Reit- und Angelausstattung, Waffen)
Foto, Film	Schreibwaren
Geschenkartikel, Glas/Porzellan/Keramik	Spielwaren (inkl. Hobbybedarf, Basteln)
Hausrat	Sanitätswaren
Heimtextilien, Kurzwaren, Handarbeitsbedarf, Teppiche (Stapelware)	Uhren und Schmuck
Kunstgegenstände (inkl. Bilderrahmen)	Unterhaltungselektronik (braune Ware: TV, Video, HiFi, Ton-, Datenträger)

(§ 1 Abs. 5 und 6 BauNVO).
Mischgebiet 2 (MI 2)
 Im Mischgebiet 2 (MI 2) sind folgende gemäß § 6 Abs. 2 und 3 BauNVO zulässige Nutzungen **nicht** zulässig:
 • Einzelhandelsbetriebe, Betriebe des Beherbergungsgewerbes, Gartenbaubetriebe und Tankstellen im Sinne des § 6 Abs. 2 BauNVO
 • Vergnügungstätigkeiten im Sinne des § 6 Abs. 2 Nr. 8 und Abs. 3 BauNVO
 (§ 1 Abs. 5 und 6 BauNVO).

1.3 Nutzungen im allgemeinen Wohngebiet (WA):
 Im allgemeinen Wohngebiet (WA) sind folgende gemäß § 4 Abs. 3 BauNVO ausnahmsweise zulässige Nutzungen **nicht** zulässig:
 • Tankstellen
 • Gartenbaubetriebe
 (§ 1 Abs. 6 BauNVO).

1.4 Verkehrslärmschutz:
Immissionsschutzmaßnahmen / Wohn-, Aufenthalts- und Unterrichtsräume
 In den in der Planzeichnung generalisiert dargestellten Lärmpegelbereichen müssen die Außenbauteile von Aufenthaltsräumen (Wandanteile, Fenster, Lüftung, Dach etc.) an der der Barßfelder Straße (L 832) zugewandten Hausseite und den Querseiten folgende resultierende Schalldämmmaße R' w,res (DIN 4109 "Schallschutz im Hochbau") einhalten:

Lärmpegelbereich IV

R' w,res = 40 dB	für Aufenthaltsräume in Wohnungen, Unterrichtsräume u.ä.
R' w,res = 35 dB	für Büroräume und ähnliches

Lärmpegelbereich III

R' w,res = 35 dB	für Aufenthaltsräume in Wohnungen, Unterrichtsräume u.ä.
R' w,res = 30 dB	für Büroräume und ähnliches

Für offenbare Fenster von störimpfindlichen Wohnräumen (Schlafräume und Kinderzimmer) muss die erforderliche Gesamtschalldämmung der Außenfassaden auch im Lüftungszustand, z. B. über schalldämmte Lüftungssysteme oder eine Belüftung über die lärmabgewandten Fassadenseiten sichergestellt sein.
Immissionsschutzmaßnahmen / Freibereiche
 Im Bereich des generalisiert dargestellten Lärmpegelbereiches IV sind schützenswerte Terrassen, Loggien oder Balkone nur an den Querseiten oder der straßenabgewandten Hausseite zulässig. Alternativ sind sie zulässig, sofern sie durch eine mindestens 2 m hohe Lärmschutzmaßnahme (z.B. Wand, Nebengebäude) geschützt sind.


Allgemeine Regelung
 Bei einer Unterschreitung der oben festgesetzten resultierenden Schalldämm-Maße ist der ausreichende Schallschutz gem. DIN 4109 im Einzelfall nachzuweisen.
 Für die übrigen Bereiche ist die DIN 4109 "Schallschutz im Hochbau" zu beachten.

1.5 Grundflächenzahl:
 Im Mischgebiet 2 (MI 2) und im allgemeinen Wohngebiet (WA) darf die festgesetzte zulässige Grundflächenzahl (GRZ) durch die nach § 19 Abs. 4 BauNVO auf die Grundfläche anzurechnenden Anlagen um bis zu 50 % überschritten werden.
 Im Mischgebiet 1 (MI 1) ist eine Überschreitung der festgesetzten Grundflächenzahl (GRZ) durch Anlagen im Sinne von § 19 Abs. 4 BauNVO bis zu einer GRZ von 1,0 zulässig.

1.6 Zahl der Wohnungen:
 Im allgemeinen Wohngebiet (WA) und im Mischgebiet 2 (MI 2) sind je Einzelhaus höchstens 2 Wohnungen und je Doppelhaushälfte nur eine Wohnung zulässig. (§ 9 Abs. 1 Nr. 6 BauGB).

1.7 Abweichende Bauweise:
 Im Mischgebiet 1 (MI 1) sind Gebäudelängen über 50 m zulässig.

1.8 Nicht überbaubare Grundstücksflächen:
 Auf den nicht überbaubaren Grundstücksflächen sind bis zum Abstand von 3 m zur Straßenverkehrsfläche (Fuß- und Radweg ausgenommen) Garagen im Sinne des § 12 BauNVO sowie Nebenanlagen i. S. d. § 14 BauNVO, soweit es sich um Gebäude handelt, nicht zulässig.
 Überdachte Stellplätze (Carports) sind, soweit sie in diesem Bereich keine Seitenwände besitzen, mit einem Abstand von mind. 1,0 m zur Verkehrsfläche zulässig.

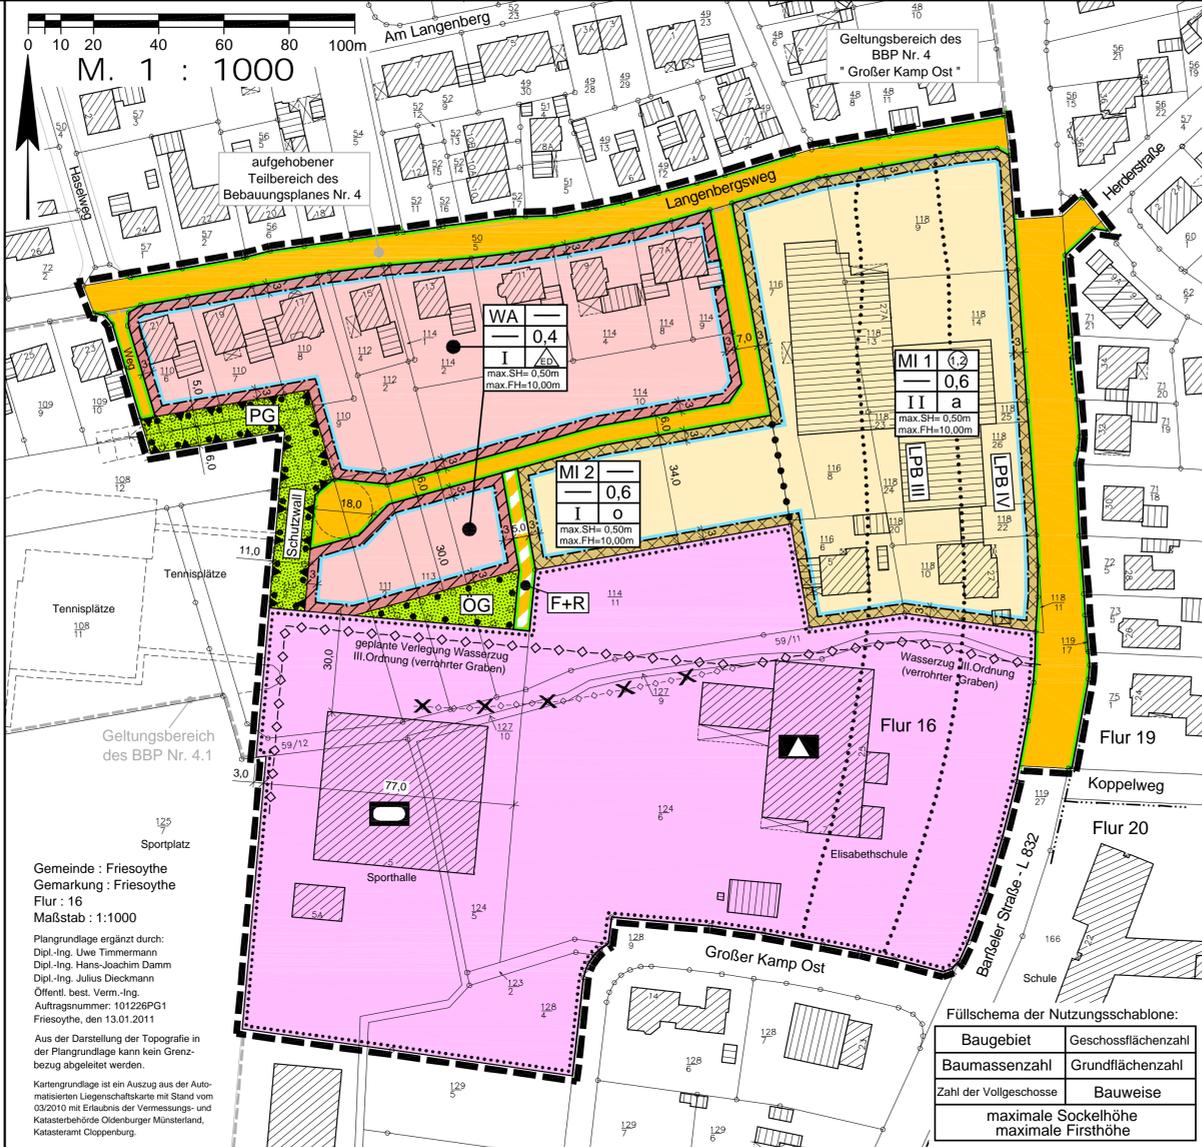

1.9 Höhe der baulichen Anlagen:
 Bezugspunkt für die festgesetzten Höhen ist die Höhe der Achse der Oberkante der Straßenverkehrsfläche in der Mitte vor dem jeweiligen Baukörper.
 Die Höhe der Oberkante des fertigen Fußbodens des Erdgeschosses (Sockelhöhe SH) darf maximal 0,50 m über dem Bezugspunkt liegen.

1.10 Grünordnerische Festsetzungen (§ 9 Abs. 1 i. V. m. § 1a BauGB)
1.10.1 Flächen zum Anpflanzen und Erhalten von Bäumen und Sträuchern:
 Die festgesetzten Flächen zum Anpflanzen und Erhalten von Bäumen und Sträuchern sind mit Pflanzen der Pflanzliste zu bepflanzen. Zu pflanzen sind mindestens 4 Arten in Anteilen zu mindestens 10 %. Als Anfangspflanzung ist je 1,5 qm ein Gehölz zu setzen. Abgänge Gehölze sind durch entsprechende Neuanpflanzungen zu ersetzen.
 Weiterhin zulässig sind naturnah gestaltete Gräben oder Mulden zum Sammeln, Ableiten oder Versickern von Regenwasser.

Pflanzliste

Ainus glutinosa	(Roterle)
Betula pendula	(Hängebirke)
Betula pubescens	(Moorbirke)
Corylus avellana	(Haselnuß)
Cornus sanguinea	(Roter Hartriegel)
Euonymus europaeus	(Pfaffenhütchen)
Fagus sylvatica	(Rotbuche)
Populus tremula	(Zitterpappel)
Quercus robur	(Stieleiche)
Rhamnus frangula	(Faulbaum)
Salix aurita	(Öhrchen-Weide)
Salix caprea	(Sal-Weide)
Salix cinerea	(Grau-Weide)
Sambucus nigra	(Schwarzer Holunder)
Sorbus aucuparia	(Eberesche)
Viburnum opulus	(Schneeball)

1.10.2 Private Grünfläche "Schutzwall":
 In der privaten Grünfläche mit der Zweckbestimmung "Schutzwall" ist der vorhandene beplante Erdwall zu erhalten und mit einer Höhe von 3,0 m fortzuführen. Der zu ergänzende Wallabschnitt ist gemäß textlicher Festsetzung 1.7.1 zu bepflanzen. Abgänge Gehölze sind durch entsprechende Neuanpflanzungen zu ersetzen. Unterer Bezugspunkt für die angegebene Höhe ist die Fahrbahnoberkante der inneren Erschließungsstraße im Zentrum des Wendeplatzes.

2. Hinweise:

2.1 Aufhebung bestehender Festsetzungen:
 Der Bebauungsplan Nr. 4.2 "Sportzentrum Friesoythe" überlagert einen Teilbereich des Bebauungsplanes Nr. 4 "Großer Kamp Ost", rechtskräftig seit dem 26.02.1988. Mit Inkrafttreten des vorliegenden Bebauungsplanes Nr. 4.2 treten die Festsetzungen des Bebauungsplanes Nr. 4 außer Kraft.

2.2 Bodenfunde:
 Sollten bei den geplanten Bau- und Erdarbeiten ur- oder frühgeschichtliche Bodenfunde (das können u. a. sein: Tongefäßscherben, Holzkohleansammlungen, Schlacken sowie auffällige Bodenverfärbungen und Steinkonzentrationen, auch geringe Spuren solcher Funde) gemacht werden, sind diese meldepflichtig und müssen der unteren Denkmalschutzbehörde des Landkreises unverzüglich gemeldet werden. Meldepflichtig ist der Finder, der Leiter und der Unternehmer der Arbeiten. Bodenfunde und Fundstellen sind bis zum Ablauf von vier Werktagen nach Anzeige unverändert zu lassen bzw. ist für ihren Schutz Sorge zu tragen, wenn nicht die Denkmalschutzbehörde vorher die Fortsetzung der Arbeiten gestattet (§ 14 Abs. 1 und 2 Niedersächsisches Denkmalschutzgesetz).

2.3 Verordnungen, Erlasse, Normen und Richtlinien:
 Die den Festsetzungen zugrunde liegenden Vorschriften (Verordnungen, Erlasse, Normen oder Richtlinien), dazu zählen in diesem Fall zum Beispiel:
 - DIN 4109 Schallschutz im Hochbau - November 1989,
 können bei der Stadt Friesoythe (Alte Mühlenstraße 12, 26169 Friesoythe) eingesehen werden.

2.4 Öffentlicher Wasserzug III. Ordnung:
 —○—○— Vorhandener bzw. geplanter verrohrter Graben (Wasserzug III. Ordnung – nicht eingemessen).
 Für die geplante Verlegung / Verrohrung ist ein entsprechendes wasserrechtliches Verfahren durchzuführen.

2.5 Gesetz zur Förderung Erneuerbarer Energien im Wärmebereich (EEWärmeG):
 Nach dem am 1. Januar 2009 in Kraft getretenen Gesetz zur Förderung Erneuerbarer Energien im Wärmebereich (EEWärmeG) muss der Wärmeenergiebedarf für neue Gebäude zu mindestens 15 % aus erneuerbaren Energien gedeckt werden.

Präambel
 Auf Grund des § 1 Abs. 3 und des § 10 des Baugesetzbuches (BauGB) vom 01.01.2007 und des § 40 der Niedersächsischen Gemeindeordnung (NGO) i. d. F. vom 22.04.2005, hat der Rat der Stadt Friesoythe diesen Bebauungsplan Nr. 4.2 "Sportzentrum Friesoythe", bestehend aus der Planzeichnung und den nebenstehenden textlichen Festsetzungen, als Satzung beschlossen.
 Friesoythe, den
 Bürgermeister

Verfahrensvermerke
 Der Rat / Verwaltungsausschuss der Stadt Friesoythe hat in seiner Sitzung am die Aufstellung des Bebauungsplanes Nr. 4.2 "Sportzentrum Friesoythe" im beschleunigten Verfahren gemäß § 13 a BauGB, beschlossen.
 Der Aufstellungsbeschluss ist gemäß § 2 Abs. 1 BauGB in der zur Zeit gültigen Fassung am ortsüblich bekannt gemacht worden.
 Friesoythe, den
 Bürgermeister

Der Entwurf des Bebauungsplanes wurde ausgearbeitet durch das:
Büro für Stadtplanung, Gieselmann und Müller GmbH
 Eschenplatz 2 , 26129 Oldenburg , Tel.: (0441) 59 36 55
 Oldenburg, den 03.02.2011

Der Verwaltungsausschuss der Stadt Friesoythe hat in seiner Sitzung am den Entwurf des Bebauungsplanes und der Begründung zugestimmt und beschlossen, die Öffentlichkeitsbeteiligung gemäß § 13 a Abs. 3 BauGB in Form einer Bürgerversammlung und eines anschließenden öffentlichen Aushanges durchzuführen.
 Ort und Zeitpunkt der Bürgerversammlung wurden am ortsüblich bekannt gemacht.
 Dabei wurde darauf hingewiesen, dass bei der Aufstellung des Bebauungsplanes gemäß § 13 Abs. 2 Nr. 2 BauGB von einer Umwelprüfung abgesehen wird.
 Der betroffenen Öffentlichkeit wurde vom bis Gelegenheit zur Stellungnahme gegeben.
 Friesoythe, den
 Bürgermeister

Der Verwaltungsausschuss der Stadt Friesoythe hat in seiner Sitzung am dem geänderten Entwurf des Bebauungsplanes und der Begründung zugestimmt und die eingeschränkte Beteiligung gemäß § 4 a Abs. 3 BauGB beschlossen.
 Den Beteiligten im Sinne von § 13 Abs. 1 BauGB wurde vom bis Gelegenheit zur Stellungnahme gegeben.
 Friesoythe, den
 Bürgermeister

Der Rat der Stadt Friesoythe hat den Bebauungsplan nach Prüfung der Stellungnahmen gemäß § 13 Abs. 2 Nr. 2 BauGB in seiner Sitzung am als Satzung (§ 10 BauGB) sowie die Begründung beschlossen.
 Friesoythe, den
 Bürgermeister

In der Tagespresse (Nordwest Zeitung, Münsterländische Tageszeitung) ist am bekannt gemacht worden, dass die Stadt Friesoythe diesen Bebauungsplan Nr. 4.2 "Sportzentrum Friesoythe" beschlossen hat.
 Mit dieser Bekanntmachung tritt der Bebauungsplan Nr. 4.2 "Sportzentrum Friesoythe" in Kraft.
 Friesoythe, den
 Bürgermeister

Innerhalb eines Jahres nach Inkrafttreten des Bebauungsplanes sind Verletzungen von Vorschriften gemäß § 215 BauGB in Verbindung mit § 214 Abs. 1 - 3 BauGB gegenüber der Stadt nicht geltend gemacht worden.
 Friesoythe, den
 Bürgermeister

Kartengrundlage:	Liegenschaftskataster	Gemarkung:	Friesoythe
Gemeinde:	Friesoythe	Maßstab:	1 : 1000
Flur:	16		

Die Planunterlagen entspricht dem Inhalt des Liegenschaftskatasters und weist die städtebaulich bedeutsamen baulichen Anlagen sowie Straßen, Wege und Plätze vollständig nach (Stand vom 03/2010).
 Sie ist hinsichtlich der Darstellung der Grenzen und baulichen Anlagen geometrisch einwandfrei. Die Übertragbarkeit der neu zu bildenden Grenzen in die Örtlichkeit ist einwandfrei möglich.
 Friesoythe, den


Plangrundlage ergänzt durch:
Dipl. Ing. Uwe Timmermann
Dipl. Ing. Hans-Joachim Damm
Dipl. Ing. Julius Dieckmann
Öffentl. best. Verm.-Ing.
 Auftragsnummer: 101226PG1
 Erlaubnisvermerk:
 Die Vervielfältigung ist nur für eigene, nichtgewerbliche Zwecke gestattet (Paragraph 5 Abs. 3, Paragraph § 9 Abs.1 S. 2 Niedersächsisches Gesetz über das amtliche Vermessungswesen (NVermG) vom 12.12.2002 - Nds. GVBl. Nr. 1 / 2003 S. 5).

Planzeichenerklärung
Festsetzungen des Bebauungsplanes

Gemäß Planzeichenverordnung 1990 und der BauNutzungsverordnung i.d.F. vom 23.01.1990 (BGBl. I S. 132)

	WA	Allgemeines Wohngebiet
	MI	Mischgebiet
		Nicht überbaubare Grundstücksflächen
	GFZ	Geschossflächenzahl als Höchstmaß
	GRZ	Grundflächenzahl als Höchstmaß
	Z	Zahl der Vollgeschosse als Höchstmaß
	SH	Oberkante des fertigen Erdgeschossfußbodens als Höchstmaß (Sockelhöhe)
	FH	Firsthöhe als Höchstmaß
	ED	Offene Bauweise nur Einzel- und Doppelhäuser zulässig
		Abweichende Bauweise, Gebäude über 50 m Länge zulässig
		Baugrenze
		Flächen für den Gemeinbedarf Einrichtungen und Anlagen:
		Schule
		Sportlichen Zwecken dienende Gebäude und Einrichtungen
		Straßenverkehrsfläche
		Straßenbegrenzungslinie auch gegenüber Verkehrsflächen besonderer Zweckbestimmung
		Verkehrsflächen besonderer Zweckbestimmung Hier: F+R = Fuß- und Radweg
		Wasserzug III. Ordnung - verrohrter Graben -
		Grünflächen Zweckbestimmung: ÖG = Öffentliche Grünfläche PG = Private Grünfläche "Schutzwall"
		Umgrenzung von Flächen zum Anpflanzen und Erhalten von Bäumen und Sträuchern gemäß § 9 Abs. 1 Nr. 25 a und b BauGB
		Umgrenzung der Flächen für besondere Vorkehrungen zum Schutz vor schädlichen Umwelteinwirkungen im Sinne des BImSchG Hier: Lärmschutzwall mit einer Höhe von 3 m
		Grenze des räumlichen Geltungsbereiches
		Abgrenzung unterschiedlicher Nutzungen
		Abgrenzung der Lärmpegelbereiche III und IV (LPB III u. LPB IV)

ÜBERSICHTSKARTE Maßstab 1 : 5000

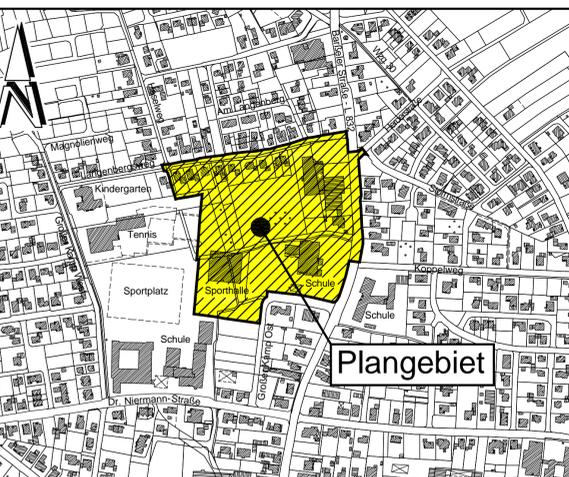

Stadt Friesoythe
 Landkreis Cloppenburg

Bebauungsplan Nr. 4.2

" Sportzentrum Friesoythe "

- zugleich Teilaufhebung des Bebauungsplanes Nr. 4 "Großer Kamp Ost" -
 (Beschleunigtes Verfahren gemäß § 13 a BauGB)

- Entwurf -