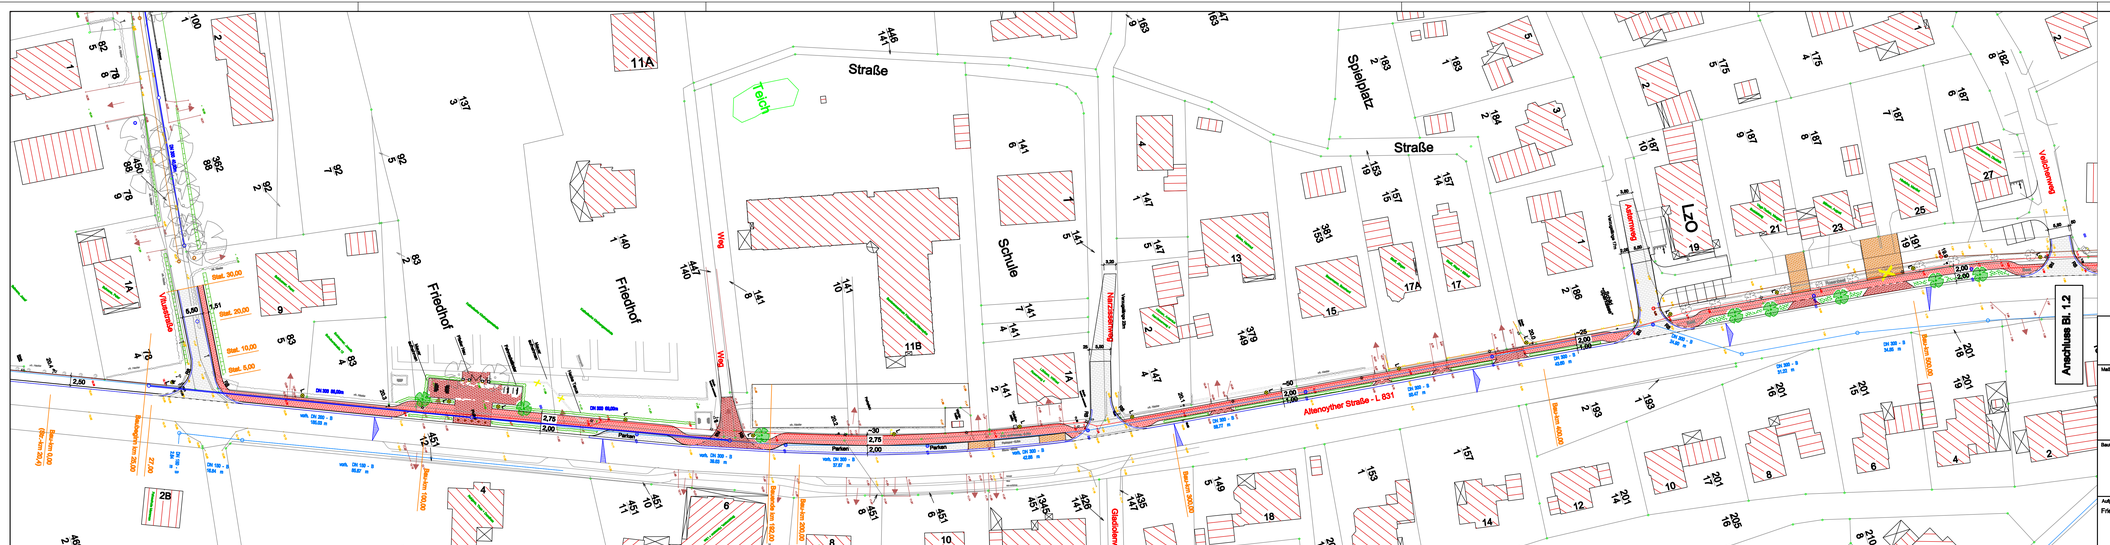

Altenoyther Straße - L 831
Vitusstraße
Narzissenweg
Gladiolenweg
Astemweg
Veilchenweg
Weg
Friedhof
Schule
Teich
Straße
Spielplatz
LzO
Bau-km 0,00 (Str.-km 20,4)
Baubeginn km 25,00
Bau-km 100,00
Bauende km 192,00
Bau-km 200,00
Bau-km 300,00
Bau-km 400,00
Bau-km 500,00
Stat. 5,00
Stat. 10,00
Stat. 20,00
Stat. 30,00
Parken
DN 300 68,00m
DN 300 40,00m
Anschluss Bl. 1.2

Legende

─○─	vorh. Grenzen
▨	vorh. Bebauung
═	vorh. Straßen
─○─	vorh. SW-Kanal mit Schacht
─○─	vorh. RW-Kanal mit Schacht
→	vorh. Zufahrt
☼	vorh. Beleuchtung
✿	vorh. Bäume
✿	vorh. Bäume fällen
~	vorh. Hecken
▭	gepl. Betonsteinpflaster "Castello", grau
🟥	gepl. Pflasterklinker, flach
🟥	gepl. Pflasterklinker, hochkant
🟩	gepl. Grünstreifen
🟩	gepl. Pflanzbeete
~	gepl. Hecke
●	gepl. Bäume
⊗	gepl. Beleuchtung
- - -	gepl. abgesenkt
─	gepl. Hochbord
─	gepl. Tiefbord
═	gepl. Rinne

STADT FRIESOYTHE

STADTENTWICKLUNG

Maßnahme / Vorhaben:

DE Altenoythe
Ortsdurchfahrt Altenoythe

Bau-km 0 - 550 (Str.-km 20,40 - 19,85)

Geplant:
Aloys Dasenbrock
Bearbeitet:
Aloys Dasenbrock
Gezeichnet:
März 2011, Eilers-Bruns
Geändert:

Bauteil: **Ausbauplan**

Maßstab: **1:500**

Ausfertigung:

Anlage:

Aufgestellt:
Friesoythe, den
Der Bürgermeister
i. A.

Vorentwurfsplanung	☒
Entwurfsplanung	☐
Ausführungsplanung	☐

Blatt-Nr.: 1.1

Aktenzeichen:
642-30-276

Plangröße:
1,320x0,297= 0,292m2