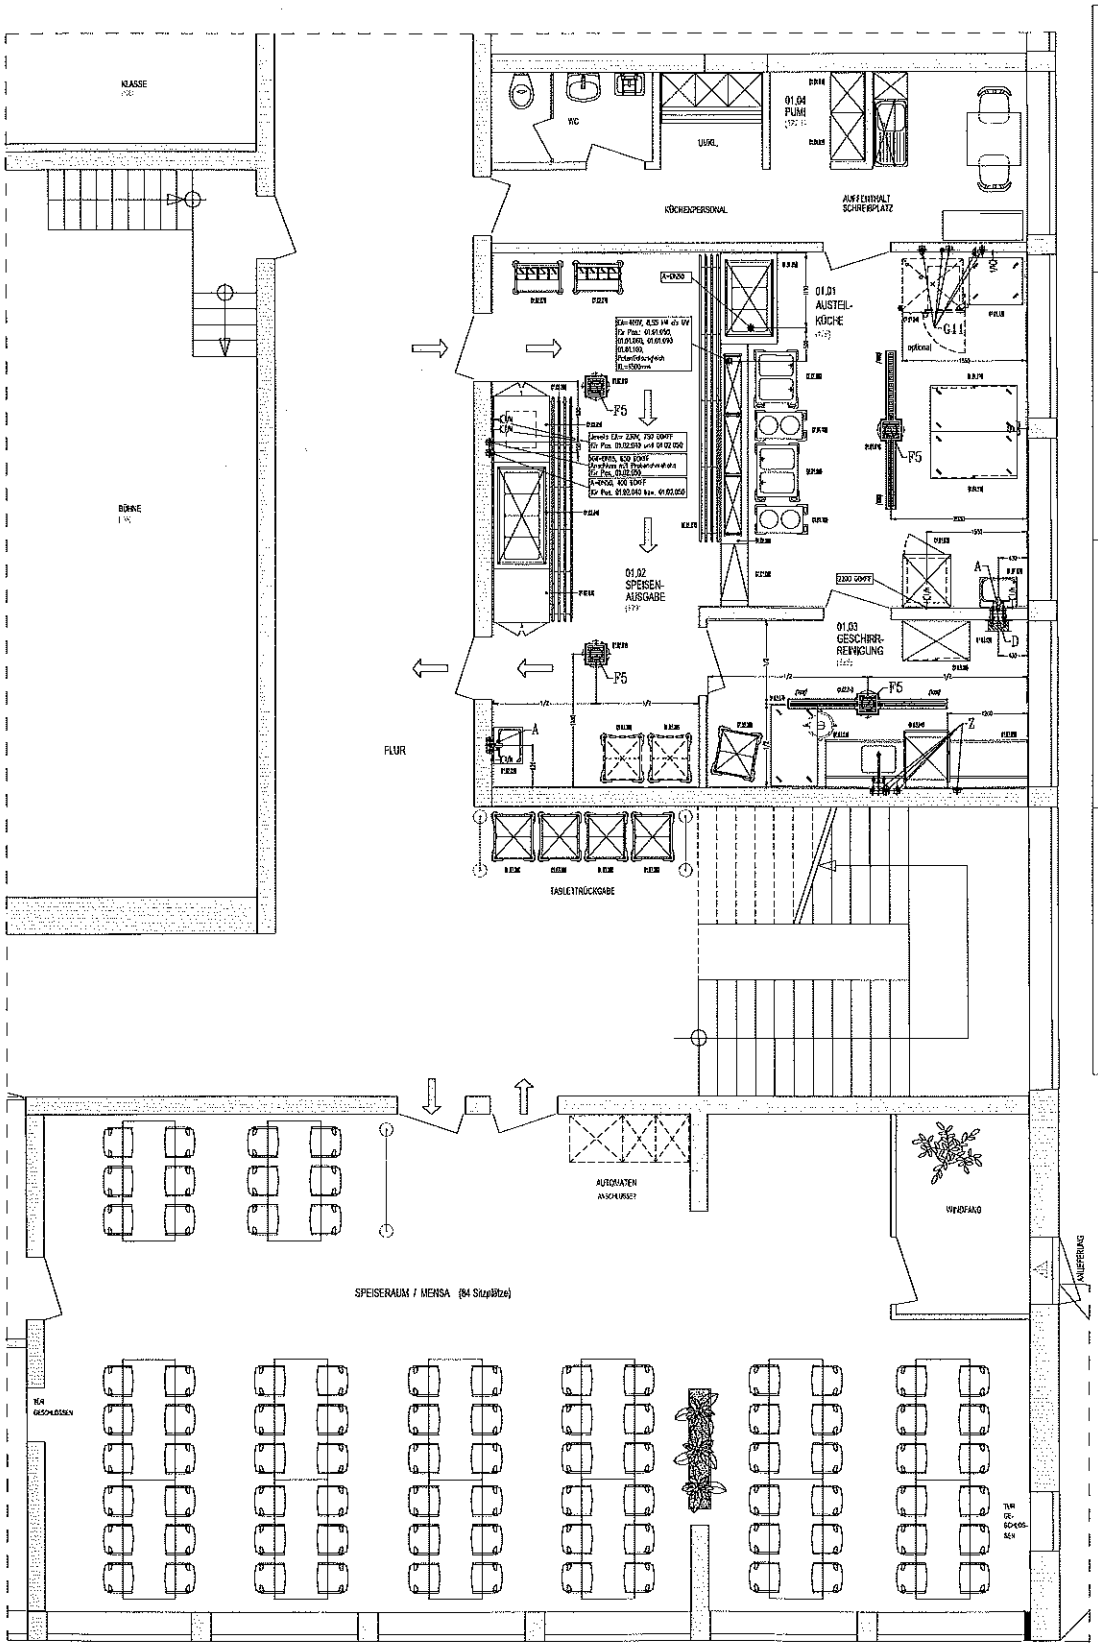

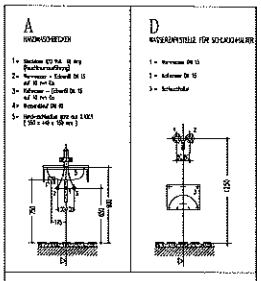

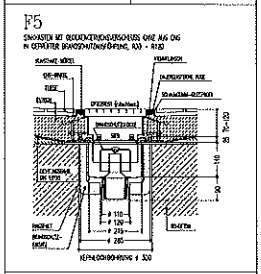

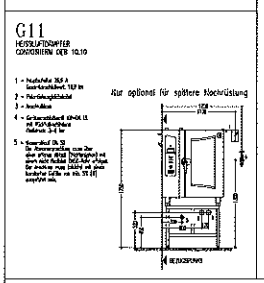

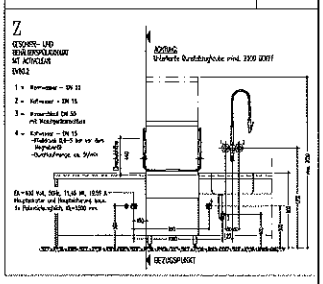

ACHTUNG !

ALLE MASSE SIND VORRANGIGE UND VOR ORT ZU PRÜFEN !
ALLE MASSANGABEN IN SIND IN MILLIMETER !
DIE ZUSÄTZLICH IN SCHRÄFFELD AUFGEFÜHRTEN TECHNISCHEN ERGÄNZUNGSANGABEN SIND ZU BEACHTEN !

KÄHLUNGEN:
LÜFTUNGSÖFFNUNGEN SIND BIS ZUR MÖNCHZELLE BINDETS ZU SCHLIESSEN (TROCKENBÄLKER / FLIESENLEITER) !

HINWEIS GEMÄSS ÜBERTRAG:
WENN NICHT ZUSÄTZLICH ANGEGEBEN, SIND NACH VDE 0800 ALLE ELEKTROGERÄTE MIT IN DEN POTENTIALAUSGLEICH EINZUBINDEN !
DIE ANGEGEBENEN FREIBLEIBENDEN ORTE GELTEN FÜR CU – LEITUNGEN BIS 30M !

HINWEIS GEMÄSS LÜFTUNG:
WÄRMEABGABE DER GERÄTE (POSTNR.: 01.01.040, 01.01.060 und 01.02.040) BEACHTEN !

AUSFÜHRUNGSPLAN
FACHPLANUNG - GROSSKÜCHENTECHNIK

GKT

Realschule Friesoythe
Mensa mit Speisenausgabe
und Sozialräumen

69.35
1:25
69350002