


Querschnitt M.: 1:50
Str.-Km 3,465

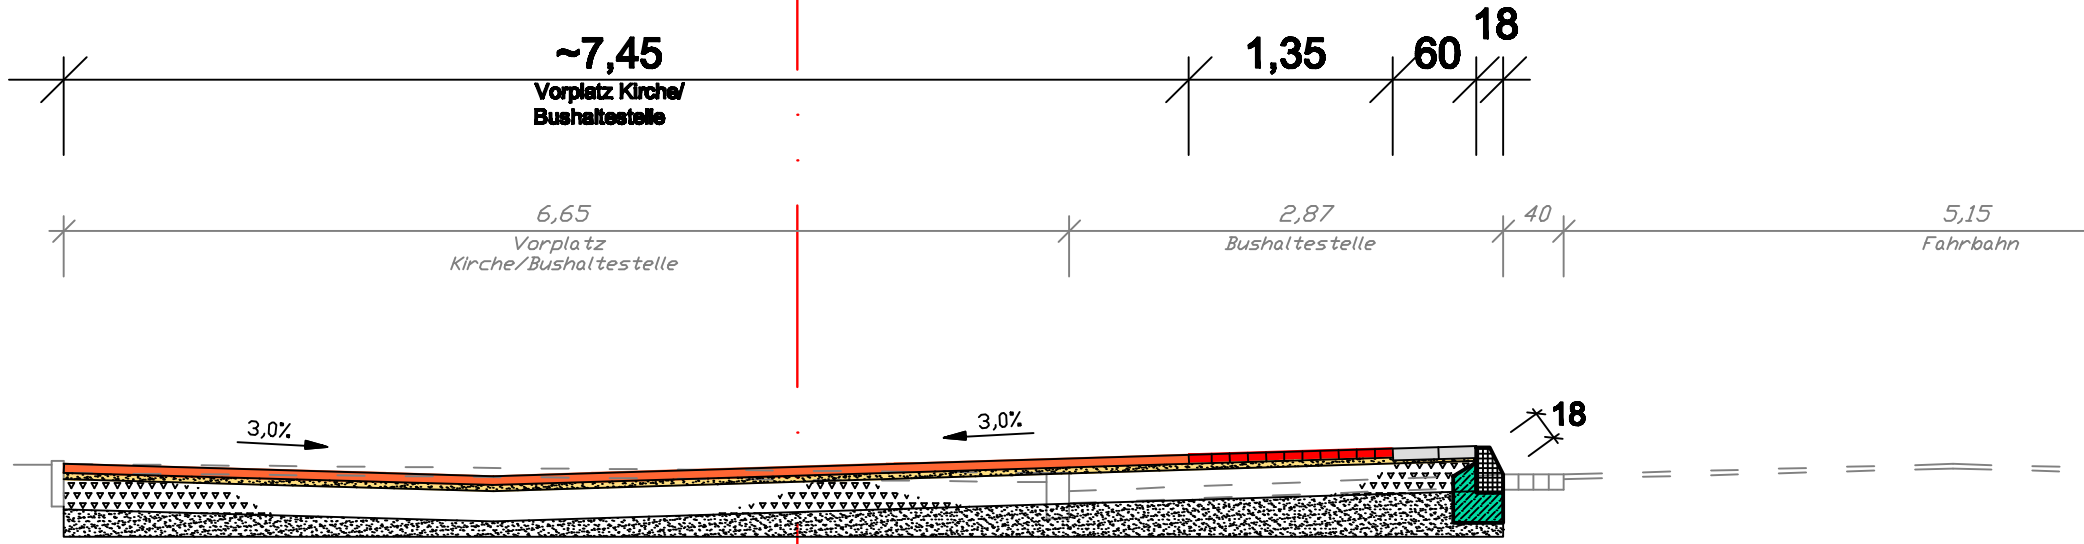

Vorplatz Kirche/Bushaltestelle:

Altmaterial Pflasterkl. 24/11,8/6,2cm, flach
Sandbett aus Edelbrechsand, 4cm
Ungebundene Tragschicht 0/32, 440Kg/m²
Frostschuttschicht SE

vorh. Grenze Westen

Ein/Ausstiegzone:

Pflasterklinker 24/11,8/6,2cm, flach
Sandbett aus Edelbrechsand, 4cm
Ungebundene Tragschicht 0/32, 440Kg/m²
Frostschuttschicht SE

Modula fein, granit hellgrau, 30/15/8cm

Buskopstein 18x30cm mit Rückenstütze
und 20cm Unterbeton C12/15