



BE Maßnahme 28

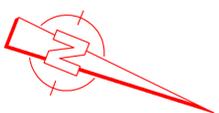

S 3 D 30/33

Achterhörner Straße

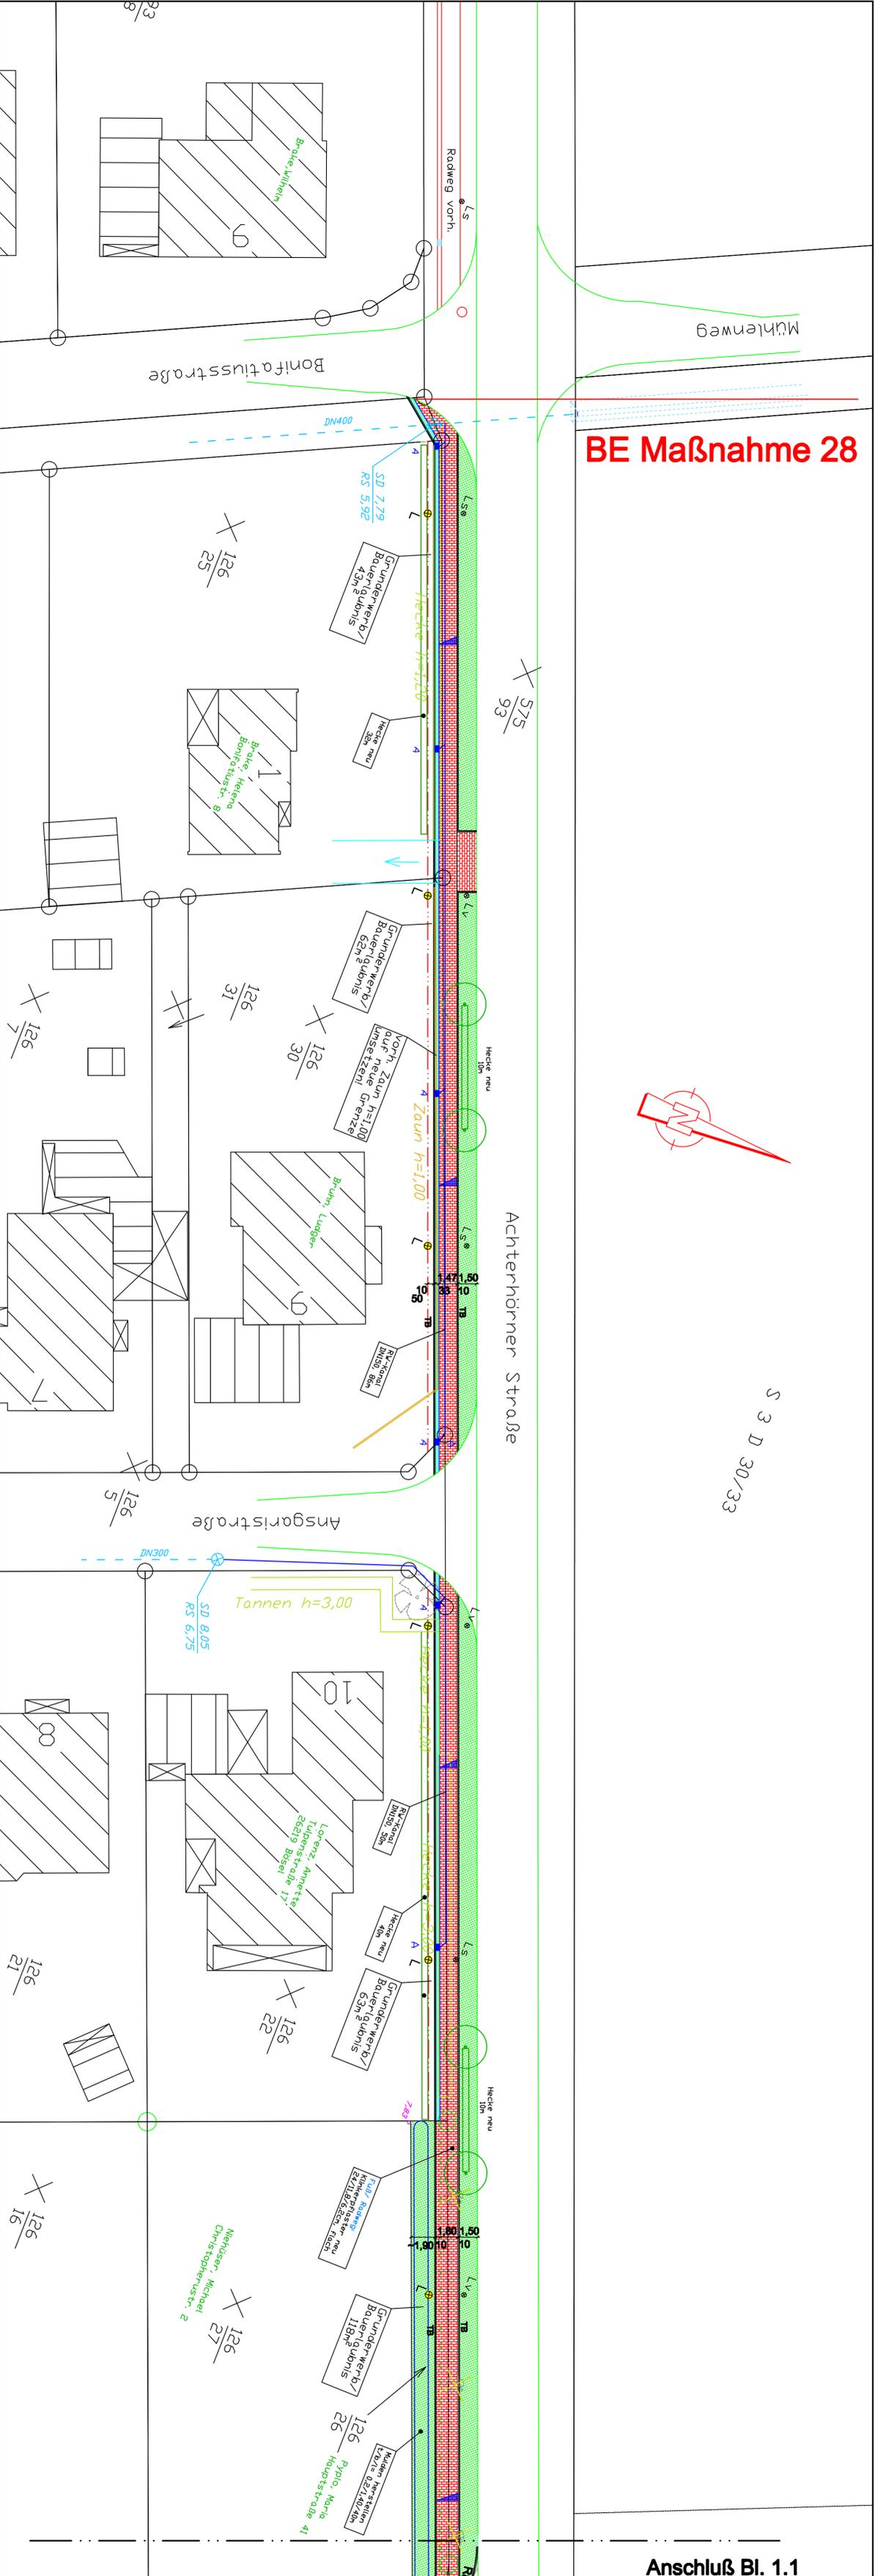

Anschluß Bl. 1.1

Legende			
	vorn. Grenzen		vorn. Hecken
	vorn. Belaubung		vorn. Zufahrt
	vorn. Straßen		vorn. Beleuchtung
	vorn. Fuß- und Radweg		vorn. Beleuchtung nur Schläufe
	vorn. SW-Kanal mit Schacht		vorn. Höhe Straße
	vorn. RW-Kanal mit Schacht		vorn. Höhe Radweg
	vorn. Bäume		vorn. Höhe Zufahrt
	gepl. Betonsteinpflaster 'Castello', grau		
	gepl. Betonsteinpflaster 'Castello', rot		
	gepl. Pflasterklinker, flach		
	gepl. Grünstreifen		
	gepl. Pflanzbeete		
	gepl. Hecke		
	gepl. Bäume		
	gepl. Beleuchtung		
	gepl. Rinne mit Ablauf		
	gepl. Pallen, herausnehmbar		
			vorn. Beleuchtung austauschen
			gepl. Tierbord
			gepl. Hochbord
			gepl. Rundbord abgesetzt
			gepl. Hochbord

Stadt Friesoythe
Stadtentwicklung

Rathaus am Stadtpark
28169 Friesoythe
Tel. 04461-6293-0
Fax 04461-6293-300
rathaus@friesoythe.de

Multimedia / Vorhaben:	DE Neuscharchel
Bauherr:	Aloys Dassenbrock
Architekt:	Aloys Dassenbrock
Gesamtheit:	21.04.2011 Nei
Gebäude:	

Bauart:	Ausbauplanung	Maßstab:	1:250
Ausfertigung:		Anlage:	
Vorentwurfsplanung		Blatt-Nr.:	1.2
Entwurfsplanung		Aktenzeichen:	642-30-370
Ausführungsplanung		Planquode:	1,050x0,297= 0,311m*

Aufgezeichnet:
Friesoythe, den
Der Bürgermeister
I. A.