




Ausbauquerschnitt des Kreisverkehrsplatzes L 831 Ellerbrockerstraße

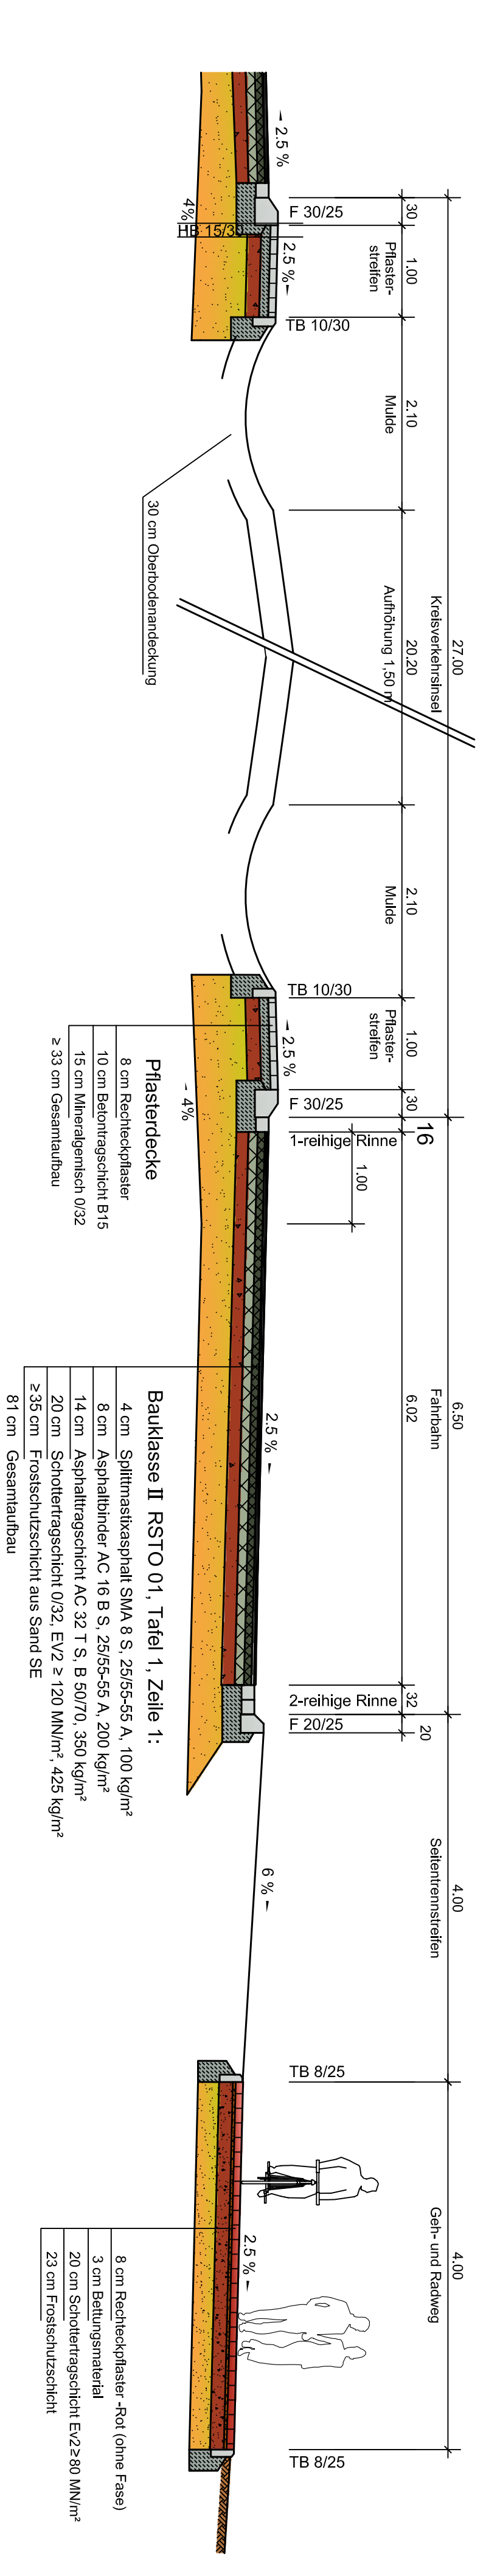

Ausbauquerschnitt der L 831 mit Insel Ellerbrockerstraße

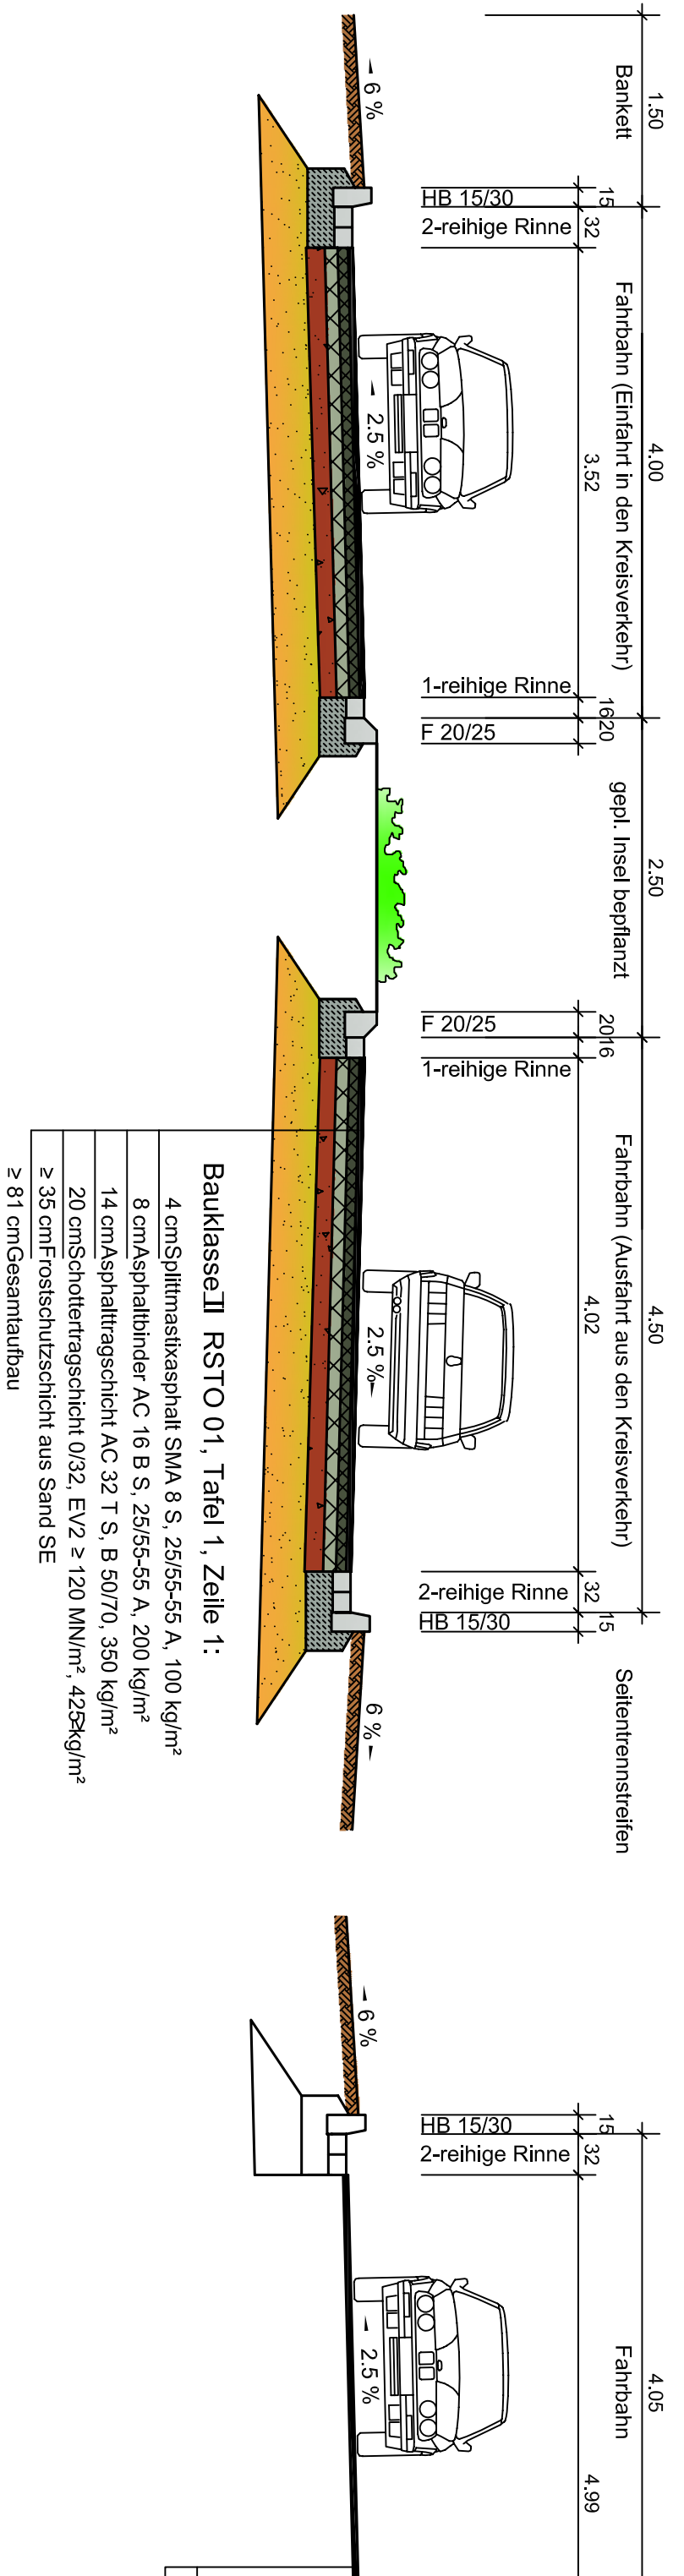

Ausbauquerschnitt der L 831 Ellerbrockerstraße

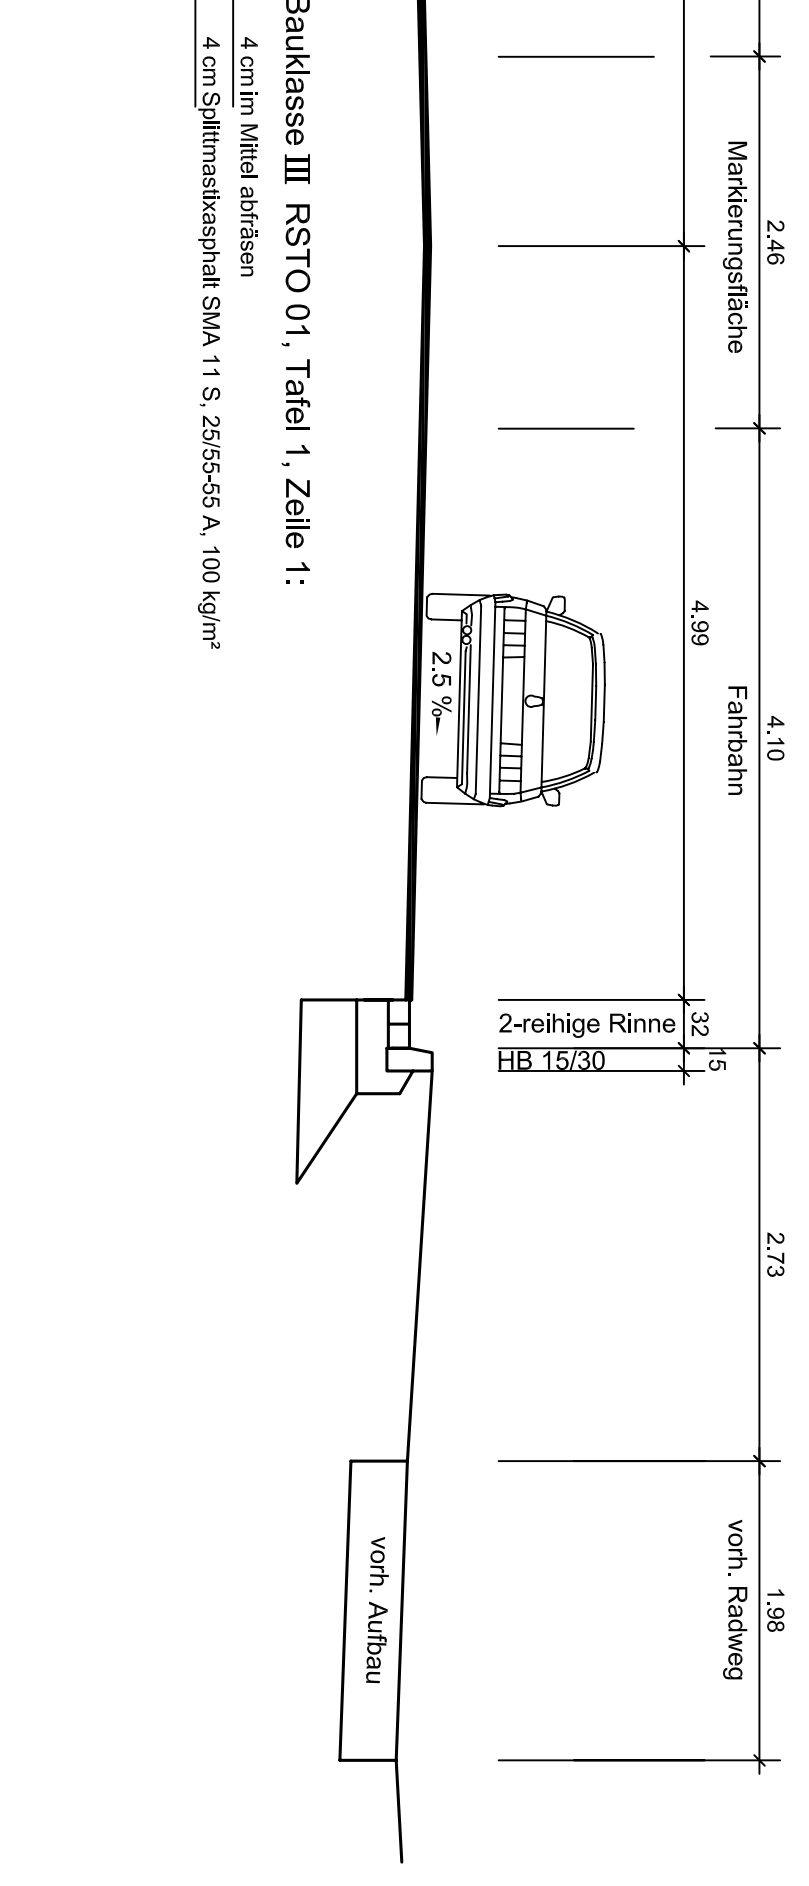

Nr.	Planungsstand / Änderung oder Ergänzung	Datum	Zeichen

Stadt Friesoythe
 Alte Mühlenstraße 12
 26169 Friesoythe

Vorentwurf
 zum Bau eines Kreisverkehrsplatzes
 am Knotenpunkt Abfahrt B72 West/ L 831/ Ernstraße
 in der Stadt Friesoythe

Unterlage : 4
 Blatt Nr. : /
 Reg. Nr. : /

Ausbauquerschnitte	bearbeitet:	27.05.2011	W. Schwabe
	gezeichnet:	27.05.2011	E. Feldmann
	nach-geprüft:		
	Maßstab 1 : 50		

Aufgestellt: Friesoythe, den 2011

Für die Bearbeitung: Meppen, den 2011

Stadt Friesoythe
 Mühlenstr. 12+14
 26169 Friesoythe

Der Bürgermeister

Rücken & Partner
 Ingenieurbüro
 49716 Meppen, Auf der Henschelwee 13b
 Tel. 05141 29281
 E-Mail: rps@rucken-partner.com

Gedrft und Genehmigt:	Im Auftrage: