

Alle Maße sind am Bau zu prüfen

KH Hanneken, Klaus Dipl.-Ing.
 Ingenieur- u. Planungsbüro
Planung • Statik • Energieberatung • Bauleitung
 Ammelweg 8a • 26169 Friesoythe • Telefon: 04471/3576 • Fax: 3303


Projekt: Sanierung und Umbau eines vorh. Wohnhauses
 Bauherr: Bärbel Hanneken
 Sieben Provinzen 6-8, 26169 Friesoythe
 Bauort: Sieben Provinzen 9, 26169 Friesoythe
 Baufeld: Logeplan

Datum: 03.08.2011 Maßstab: 1:150 Format: DIN A3 Zeichnen: S. Karlin


geändert am: [] von: Hanneken, Klaus Dipl.-Ing.
 geändert am: [] von: []
 geändert am: [] von: []

Dipl.-Ing. Klaus Hanneken Planung • Statik
Ingenieur- u. Planungsbüro Energieberatung
 Bauleitung

Ammelweg 8a • 26169 Friesoythe
 Tel.: +49 (0) 44 971 3576 Fax: 3303

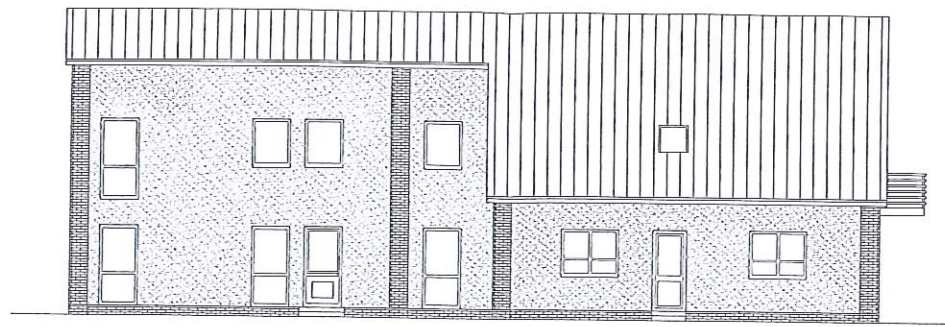

Nord-West-Ansicht

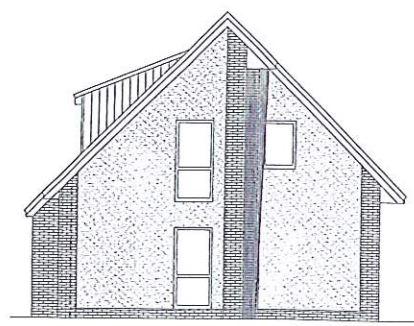

Nord-Ost-Ansicht

Alle Maße sind am Bau zu prüfen!

KH Hanneken, Klaus Dipl.-Ing.
 Ingenieur- u. Planungsbüro
Planung • Statik • Energieberatung • Bauleitung
 Ammelweg 8a • 26169 Friesoythe • Telefon: 04471/3576 • Fax: 3303

Projekt: Sanierung und Umbau eines vorh. Wohnhauses
 Bauherr: Bärbel Hanneken
 Sieben Provinzen 6-8, 26169 Friesoythe
 Bauort: Sieben Provinzen 9, 26169 Friesoythe
 Baufeld: Ansichten

Datum: 01.08.2011 Maßstab: 1:100 Format: DIN A3 Zeichnen: L. Koopmann

geändert am: [] von: Hanneken, Klaus Dipl.-Ing.
 geändert am: [] von: []
 geändert am: [] von: []

Dipl.-Ing. Klaus Hanneken Planung • Statik
Ingenieur- u. Planungsbüro Energieberatung
 Bauleitung

Ammelweg 8a • 26169 Friesoythe
 Tel.: +49 (0) 44 971 3576 Fax: 3303