

ERDGESCHOSS

**Legende**

- Bestand
- Neu
- Abbruch

**Alle Maße sind am Bau zu prüfen**





**KH Hanneken, Klaus Dipl.-Ing.**  
 Ingenieur- u. Planungsbüro  
 Anselweg 8a • 26169 Friesoythe • Telefon: 04491/3576 • Fax: 3303

Projekt: Sanierung und Umbau eines vorh. Wohnhauses  
 Bauherr: Bärbel Henken  
 Bauort: Sieben Provinzen 6.8, 26169 Friesoythe  
 Bauart: Sieben Provinzen 9, 26169 Friesoythe  
 Bauteil: Erdgeschoss

Datum: 01.03.2011	Maßstab: 1:100	Format: DIN A3	Zeichen: L. Koopmans
-------------------	----------------	----------------	----------------------

geändert am: KH geändert von: Hanneken, Klaus Dipl.-Ing.  
 geändert am: KH geändert von: Hanneken, Klaus Dipl.-Ing.  
 geändert am: KH geändert von: Hanneken, Klaus Dipl.-Ing.

Dipl.-Ing. Klaus Hanneken  
 Planung + Stat. Energieberater  
 Bauleitung  
 Anselweg 8a • 26169 Friesoythe  
 Tel.: +49 (0) 44 91 735 76 • Fax: 3303

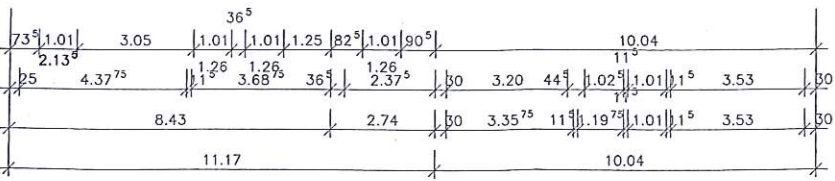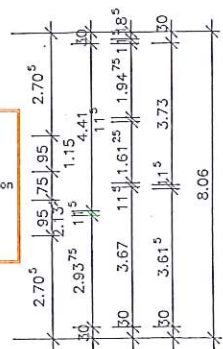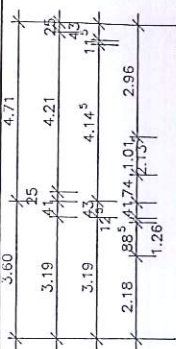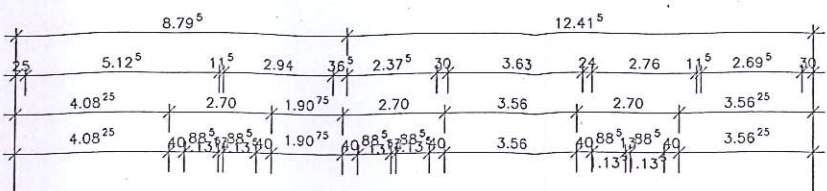

DACHGESCHOSS

**Legende**

- Bestand
- Neu
- Abbruch

**Alle Maße sind am Bau zu prüfen**

**KH Hanneken, Klaus Dipl.-Ing.**  
 Ingenieur- u. Planungsbüro  
 Anselweg 8a • 26169 Friesoythe • Telefon: 04491/3576 • Fax: 3303

Projekt: Sanierung und Umbau eines vorh. Wohnhaus  
 Bauherr: Bärbel Henken  
 Bauort: Sieben Provinzen 6.8, 26169 Friesoythe  
 Bauart: Sieben Provinzen 9, 26169 Friesoythe  
 Bauteil: Dachgeschoss

Datum: 01.03.2011	Maßstab: 1:100	Format: DIN A3	Zeichen: L. Koopmans
-------------------	----------------	----------------	----------------------

geändert am: KH geändert von: Hanneken, Klaus Dipl.-Ing.  
 geändert am: KH geändert von: Hanneken, Klaus Dipl.-Ing.  
 geändert am: KH geändert von: Hanneken, Klaus Dipl.-Ing.

Dipl.-Ing. Klaus Hanneken  
 Planung + Stat. Energieberater  
 Bauleitung  
 Anselweg 8a • 26169 Friesoythe  
 Tel.: +49 (0) 44 91 735 76 • Fax: 3303