


Kartengrundlage:
 Auszug aus der Automatisierten Liegenschaftskarte (ALK)
 Die Verfielfältigung ist nur für eigene, nichtgewerbliche Zwecke gestattet.

M. 1 : 5000

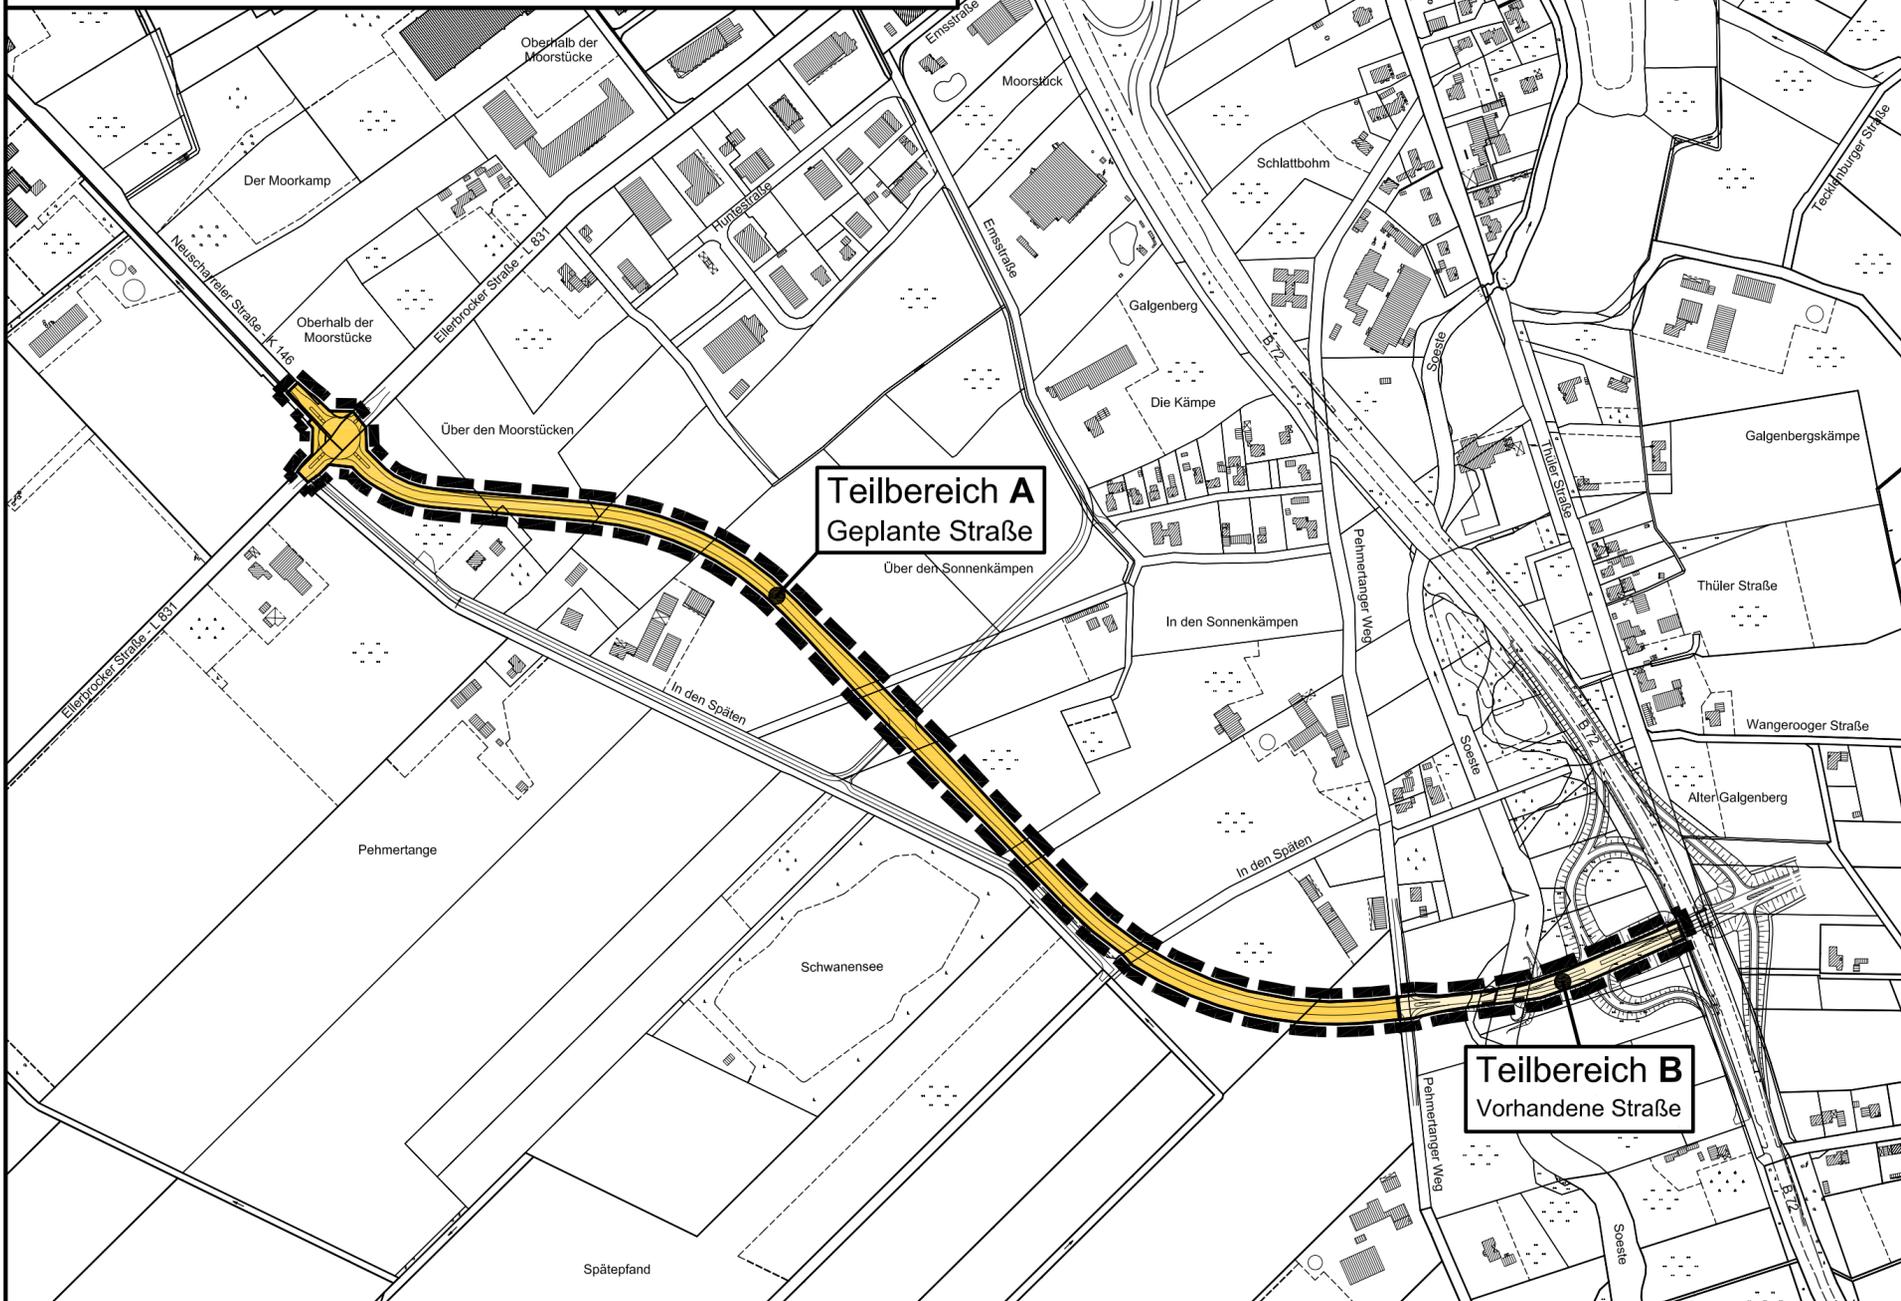

Stadt Friesoythe



<p>Verfahrensvermerke Der Verwaltungsausschuss der Stadt Friesoythe hat in seiner Sitzung am die Aufstellung der 41. Änderung des Flächennutzungsplanes beschlossen. Der Aufstellungsbeschluss ist gemäß § 2 Abs. 1 BauGB am ortsüblich bekannt gemacht.</p> <p>Friesoythe, den</p> <p>..... Bürgermeister</p>
<p>Der Entwurf der Flächennutzungsplanänderung wurde ausgearbeitet durch das : Büro für Stadtplanung, Gieselmann und Müller GmbH Eschenplatz 2, 26129 Oldenburg, Tel.: (0441) 59 36 55</p> <p>Oldenburg, den 20.03.2007</p> <p>.....</p>
<p>Der Verwaltungsausschuss der Stadt Friesoythe hat in seiner Sitzung am dem Entwurf der 41. Änderung des Flächennutzungsplanes und der Begründung einschließlich Umweltbericht zugestimmt und die öffentliche Auslegung gemäß § 3 Abs. 2 BauGB beschlossen. Ort und Dauer der öffentlichen Auslegung wurden am ortsüblich bekannt gemacht. Der Entwurf der Flächennutzungsplanänderung und der Begründung einschließlich Umweltbericht haben vom bis (einschl.) gemäß § 3 Abs. 2 BauGB öffentlich ausgelegt.</p> <p>Friesoythe, den</p> <p>..... Bürgermeister</p>
<p>Der Rat der Stadt Friesoythe hat nach Prüfung der Stellungnahmen gemäß § 3 Abs. 2 BauGB die 41. Änderung des Flächennutzungsplanes nebst Begründung einschließlich Umweltbericht in seiner Sitzung am beschlossen.</p> <p>Friesoythe, den</p> <p>..... Bürgermeister</p>
<p>Die 41. Änderung des Flächennutzungsplanes ist mit Verfügung vom heutigen Tage unter Auflagen / mit Maßgaben gemäß § 6 BauGB genehmigt. Die kenntlich gemachten Teile sind gemäß § 6 Abs. 3 BauGB von der Genehmigung ausgenommen.</p> <p>Cloppenburg, den</p> <p>Genehmigungsbehörde</p>
<p>Der Rat der Stadt Friesoythe ist den in der Genehmigungsverfügung vom aufgeführten Auflagen / Maßgaben in seiner Sitzung am beigetreten. Die 41. Änderung des Flächennutzungsplanes hat zuvor wegen der Auflagen / Maßgaben vom bis öffentlich ausgelegt. Ort und Dauer der öffentlichen Auslegung wurden am ortsüblich bekannt gemacht.</p> <p>Friesoythe, den</p> <p>..... Bürgermeister</p>
<p>Die Genehmigung der 41. Änderung des Flächennutzungsplanes ist gemäß § 6 Abs. 5 BauGB am im Amtsblatt für den Landkreis Cloppenburg bekannt gemacht worden. Die 41. Änderung des Flächennutzungsplanes ist damit am wirksam geworden.</p> <p>Friesoythe, den</p> <p>..... Bürgermeister</p>
<p>Innerhalb eines Jahres nach Inkrafttreten der 41. Änderung des Flächennutzungsplanes sind Verletzungen von Vorschriften gemäß § 215 BauGB in Verbindung mit § 214 Abs. 1 - 3 BauGB gegenüber der Stadt nicht geltend gemacht worden.</p> <p>Friesoythe, den</p> <p>..... Bürgermeister</p>



STADT FRIESOYTHE

41. Änderung des Flächennutzungsplanes

- Entwurf -

Präambel

Auf Grund des § 1 Abs. 3 des Baugesetzbuches (BauGB) i.V.m. § 40 der Niedersächsischen Gemeindeordnung (NGO), hat der Rat der Stadt Friesoythe diese 41. Änderung des Flächennutzungsplanes beschlossen.

Friesoythe, den

.....
 Bürgermeister
 Wimberg

PLANZEICHENERKLÄRUNG GEMÄSS PLANZEICHENVERORDNUNG

- Sonstige überörtliche und örtliche Hauptverkehrsstraßen
- Grenze des räumlichen Geltungsbereiches