


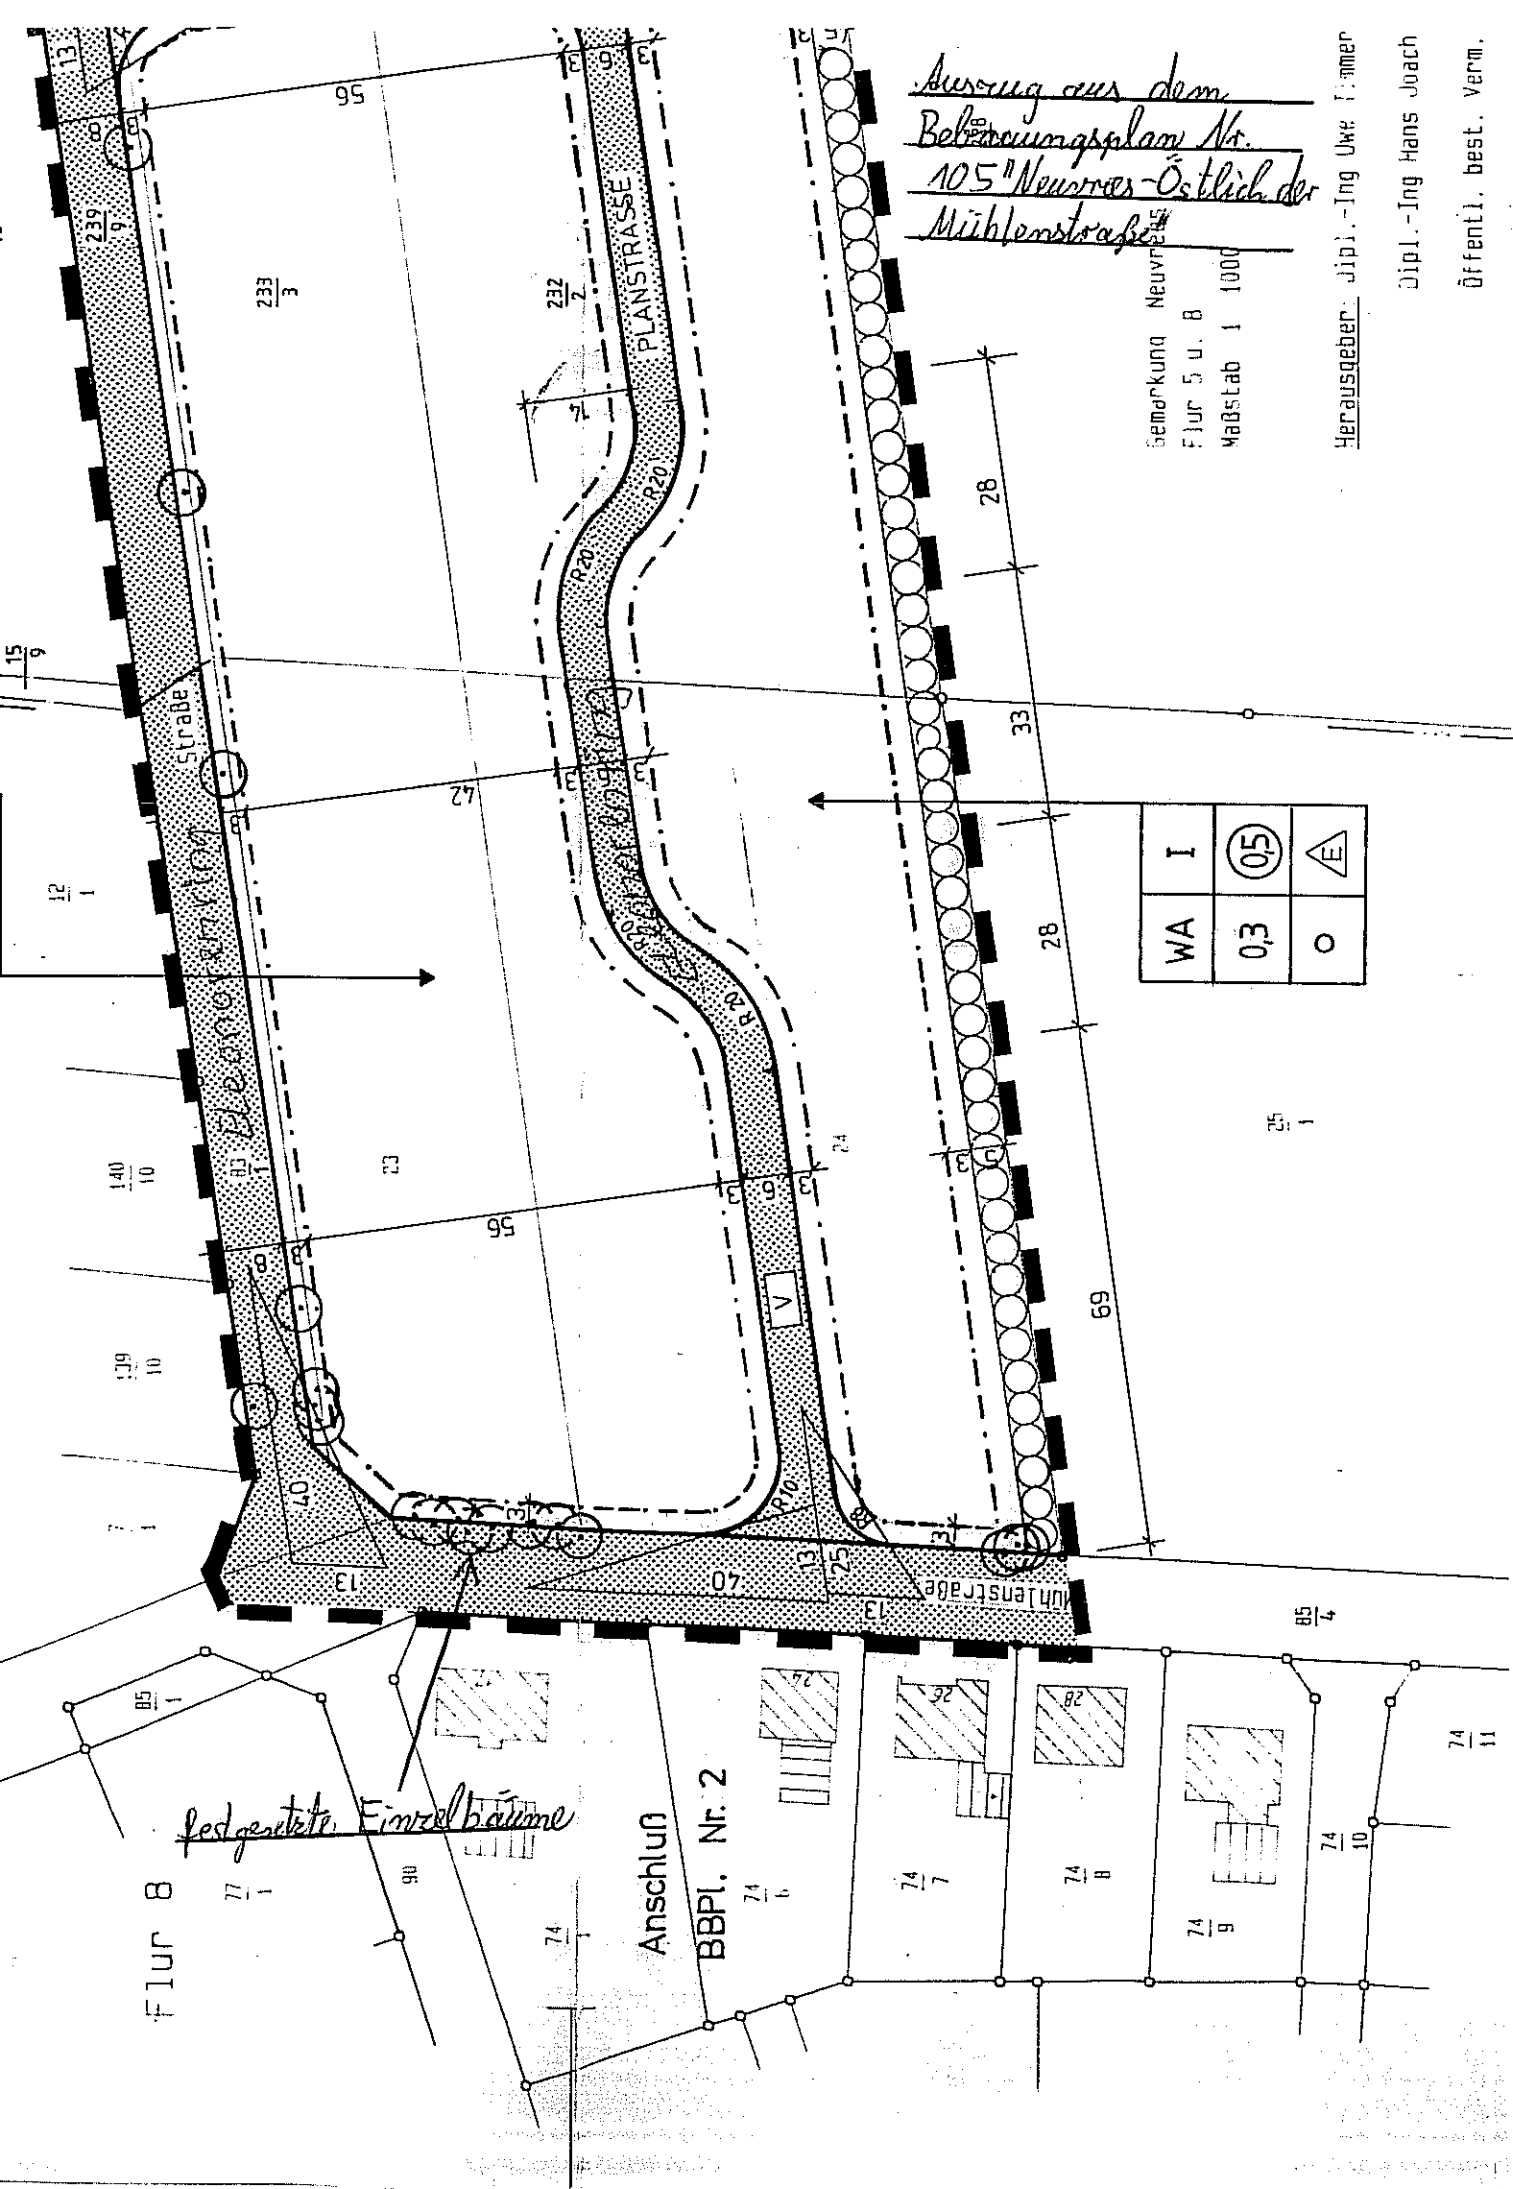

Auszug aus dem
 Bebauungsplan Nr.
 105 "Neueres-Östlich der
 Mühlenstraße"

Gemarkung Neuvr
 Flur 5 u. 8
 Maßstab 1:1000

Herausgeber: Dipl.-Ing. Uwe Fimmer
 Dipl.-Ing. Hans Joach
 öffentl. best. Verm.

festgestellte Einzelbäume

Anschluß

BBPl. Nr. 2